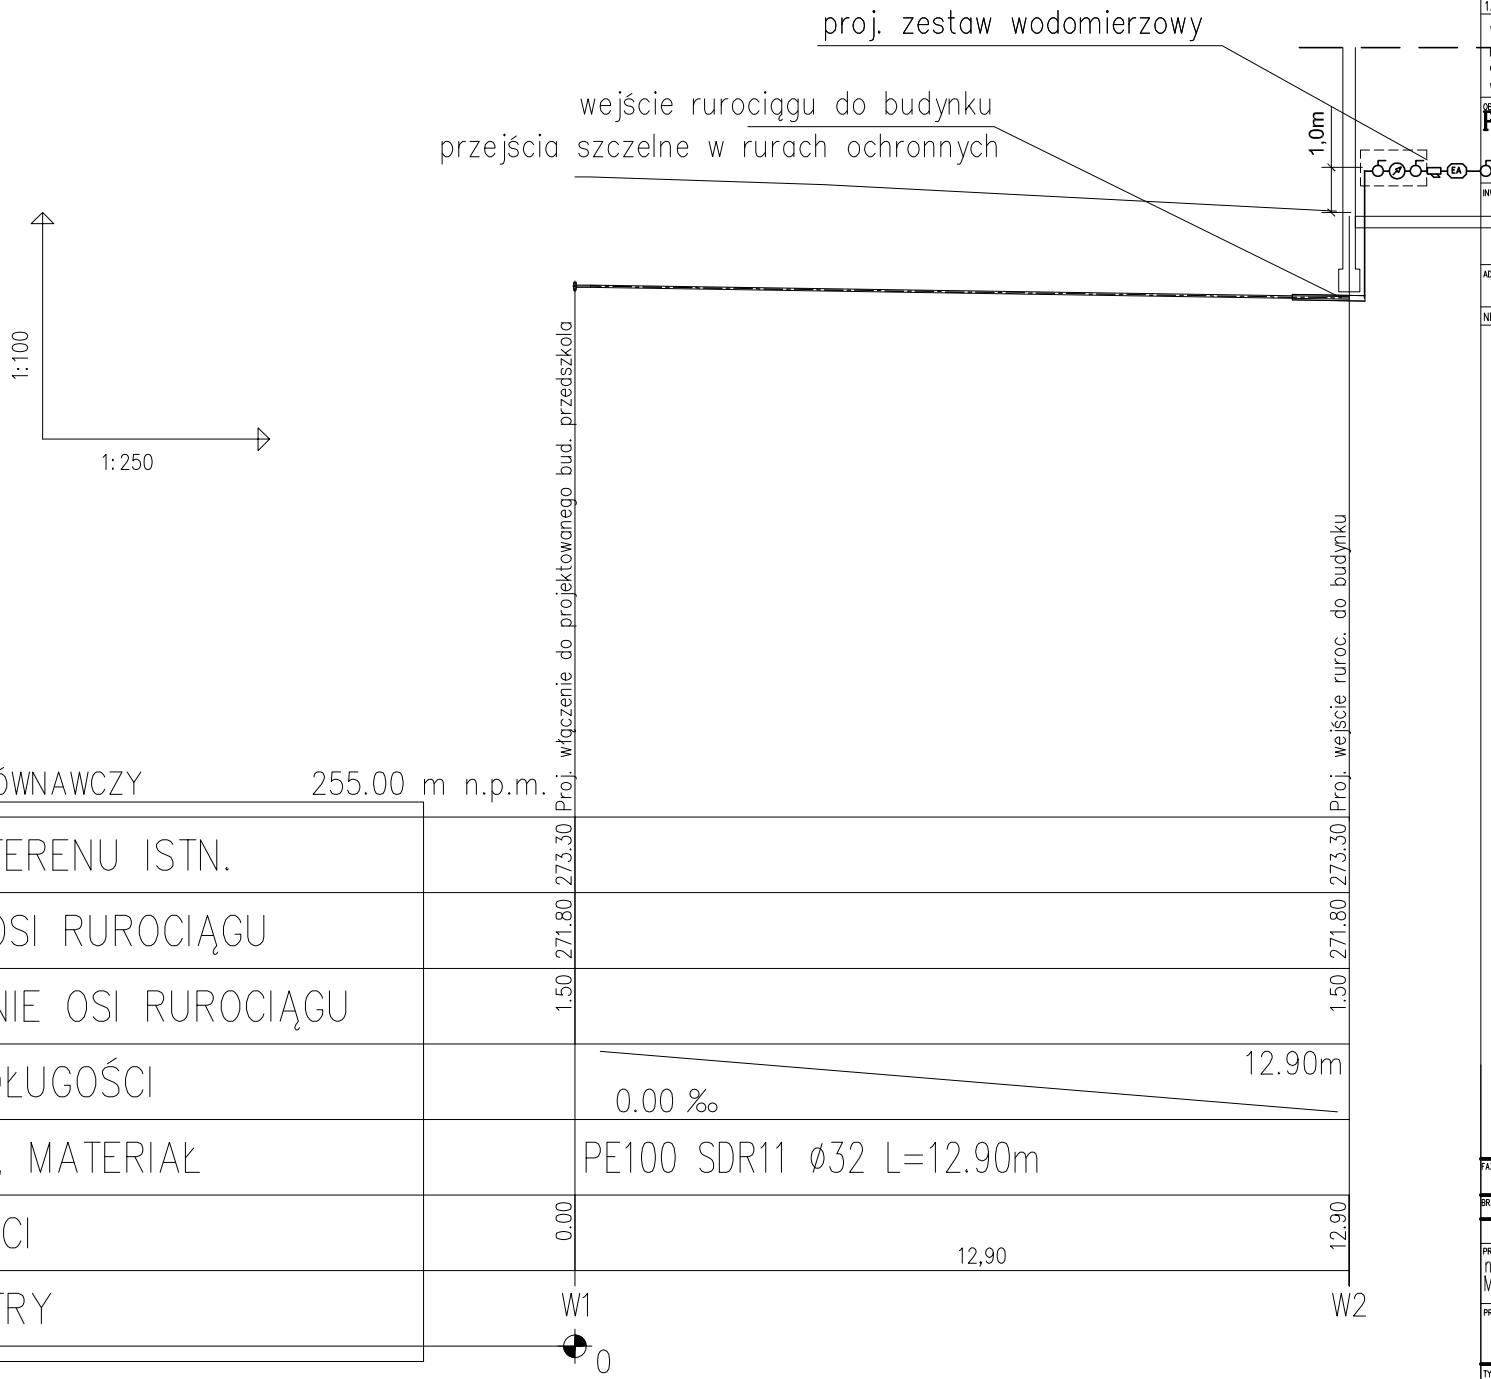

INDEKS	ZMIANY	DATA
1.		

Wszystkie prawa zastrzeżone. Rysunek podlega ochronie prawnej zgodnie z przepisami Ustawy z dnia 04.02.1994r. o Prawie autorskim i prawach pokrewnych. Powielanie oraz wykorzystywanie rysunku bez zgody autora jest zabronione

OBIEKT
Projekt membranowej oczyszczalni ścieków przy SP nr 4 w Orzeszu Jaśkowicach

INWESTOR
Urząd Miasta Orzesze
ul. Św. Wawrzyńca 21, 43-180 Orzesze

ADRES INWESTYCJI
ul. 1 Maja, 43-180 Orzesze Jaśkowice

NR DZIAŁKI 221, 1102/222

FAZA
PROJEKT BUDOWLANY

BRANŻA
SANITARNA

PROJEKTANT	NR UPRAWNIEŃ	PODPIS
PROJEKTANT mgr inż. Marcin Szafarz	SLK/1939/POOS/07	
PROJEKTANT		

TYTUŁ RYSYNKU
PROFIL PODŁUŻNY

DATA	SKALA	NR RYS
02.2019	1:500	**PW1**