
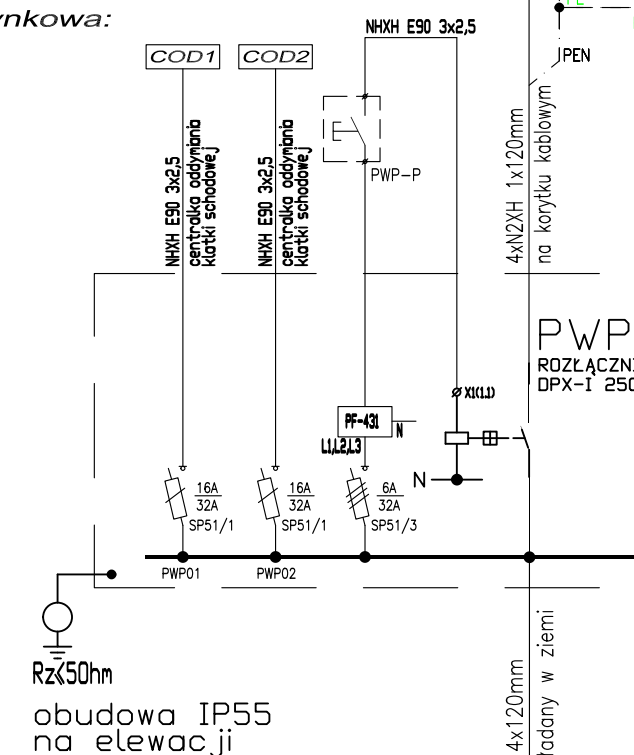


UWAGI:

1. Dobrano aparaty firmy np. Legrand.
2. Stosować aparaturę o $I_z > 6kA$.
3. Rozdzielnicę R... dostarczyć kompletną, zmontowaną, po przeprowadzeniu badań, prób funkcjonalnych, gotową do podłączenia instalacji odbiorczej i eksploatacji.
4. Połączenia zewnętrzne wykonać poprzez listwy zaciskowe, stosować zaciski o rząd większe niż podane przekroje przewodów.
5. Ochrona od porażen prądem elektrycznym – samoczynne wyłączenie zasilania.
6. Forma zabudowy aparatów min 2b.
7. Wykonać opisy zabezpieczeń oraz w rozdzielni zamieścić niniejszy schemat.

OCHRONA PRZED PORAZIENIEM PRĄDEM ELEKTRYCZNYM:
1. SAMOCZYNNE SZYBKIE WYŁĄCZENIE ZASILANIA.
2. UKŁAD PRACY INSTALACJI TNS.
3. WYŁĄCZNIKI RÓŻNICOWO – PRĄDOWE.
4. POŁĄCZENIA WYRÓWNAWCZE GŁÓWNE I MIEJSKOWE.


Obudowa PWP
widok elewacji, obudowa natynkowa:
typu: Atlantic, IP55

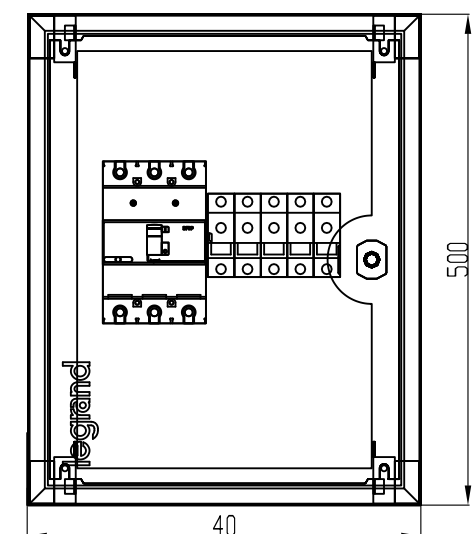

Rz50hm
obudowa IP55
na elewacji


ZK2a-1PP

Rozdzielnica RG
L1,L2,L3 SIEĆ 400/230V, 50Hz

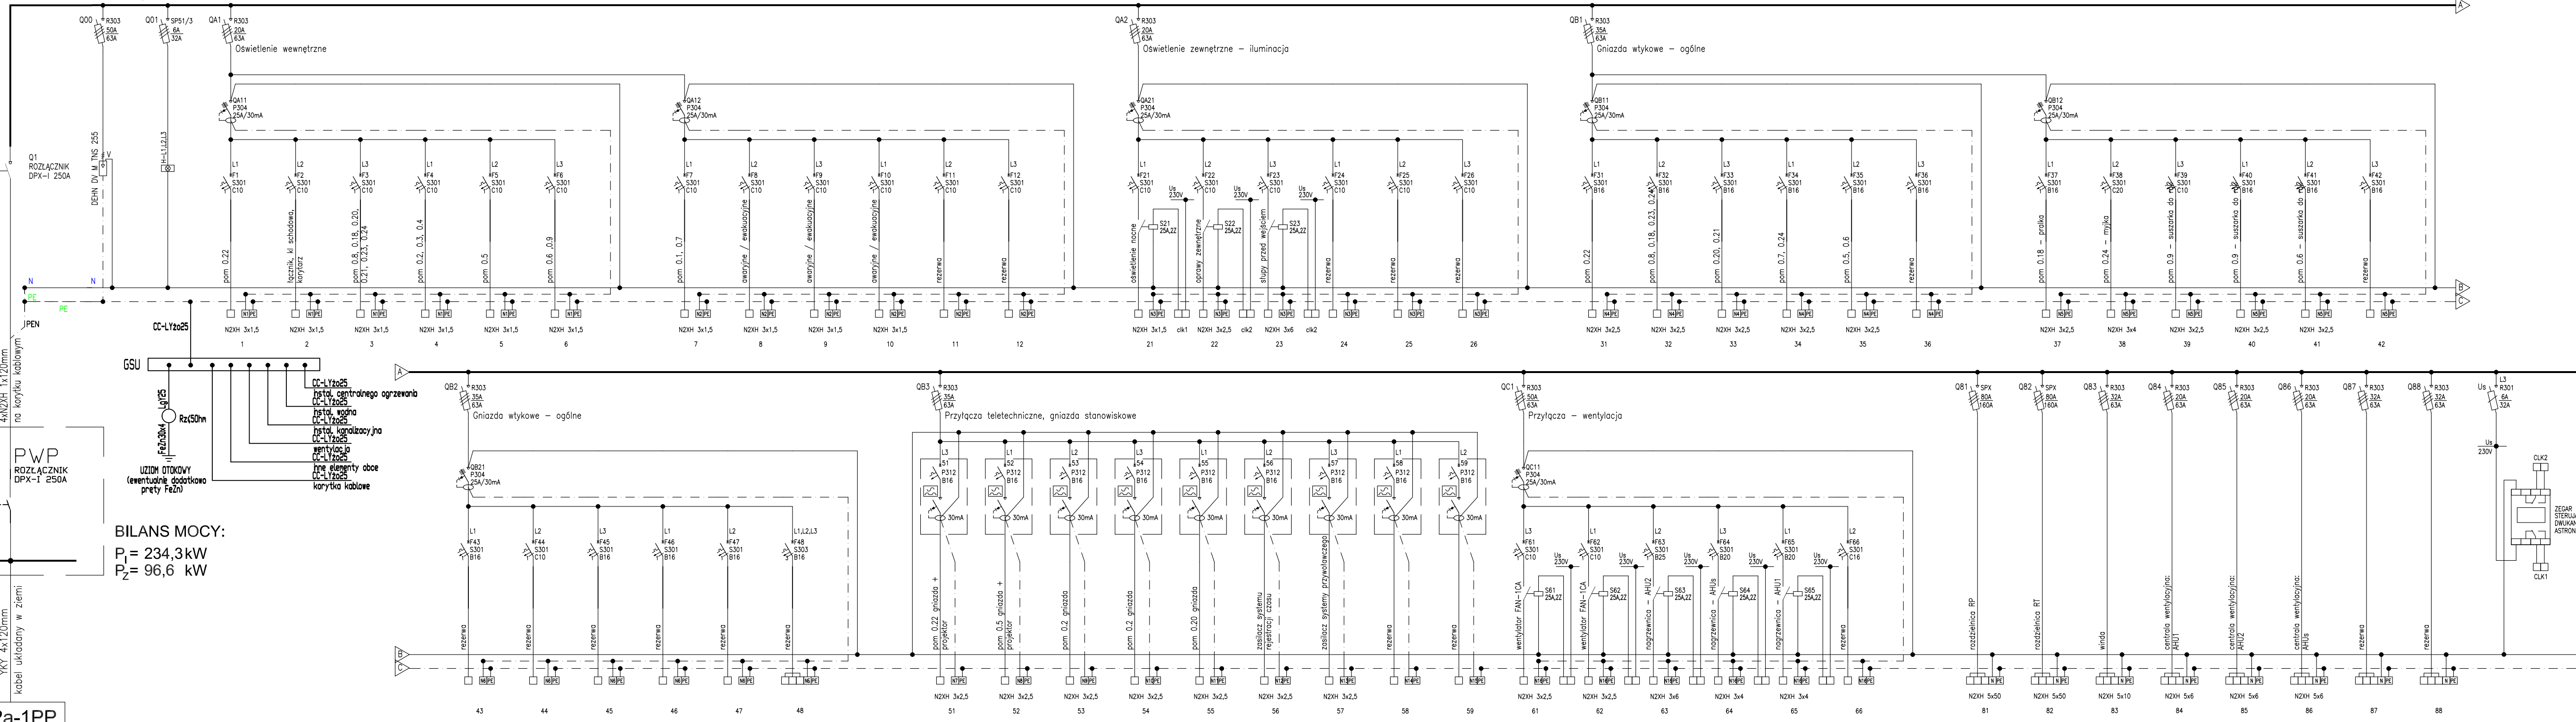

BILANS MOCY:
 $P_1 = 234.3kW$
 $P_2 = 96.6 kW$

Rozdzielnica RG
obudowa: XL3-800; IP43
widok wewnętrzny

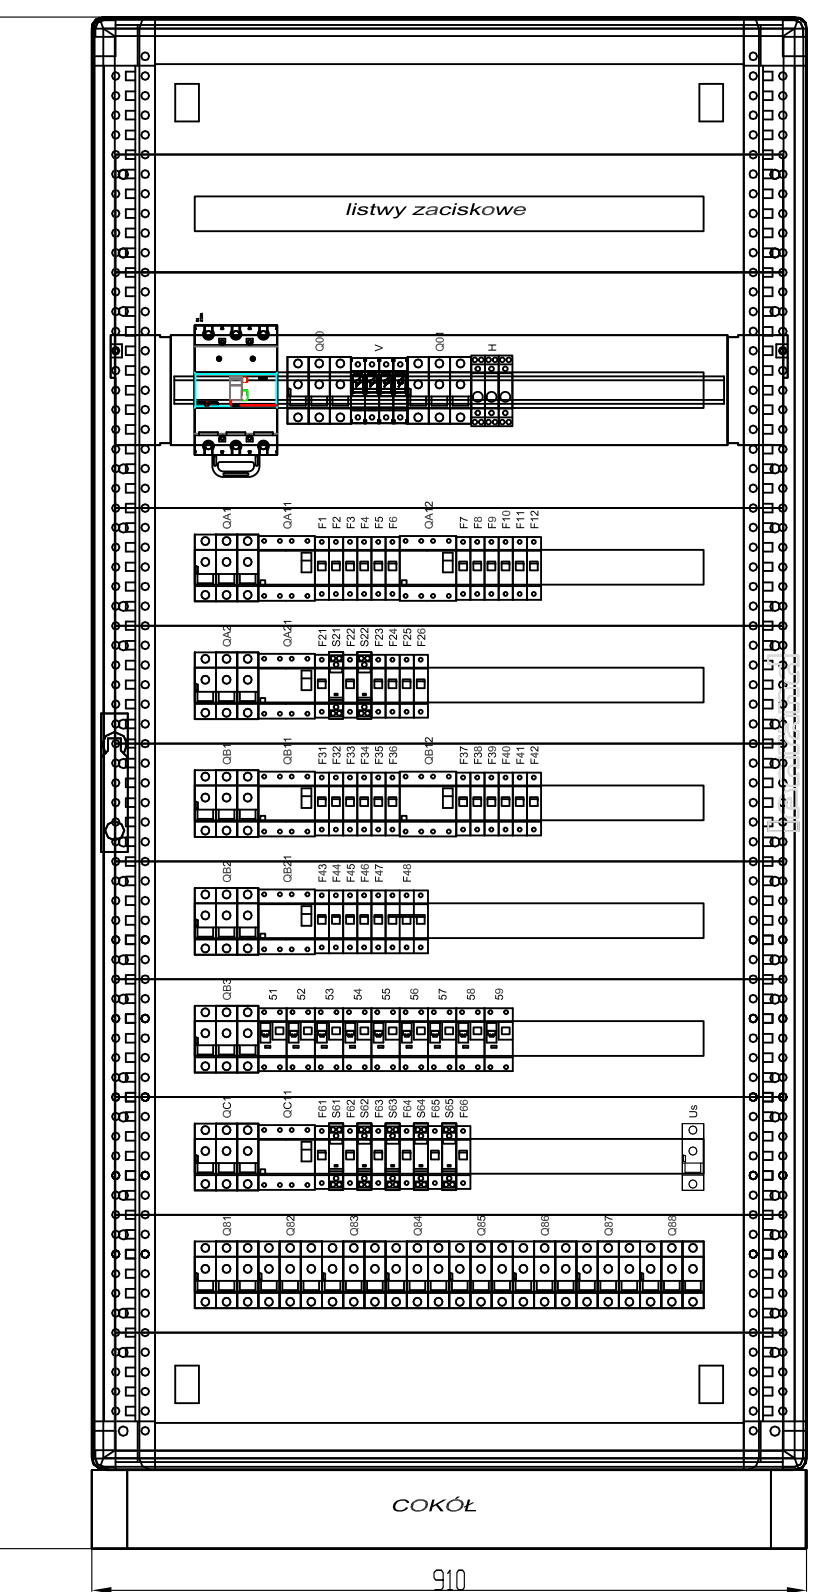

głębokość: 268mm

INDKS	ZMIANY	DATA
1.		
Wszystkie prawa zastrzeżone. Ryzyk podlega ochronie prawnej zgodnie z przepisami Ustawy z dnia 04.02.1994r. o Prawie autorskim i prawach pokrewnych. Powielanie oraz wykorzystywanie rysunku bez zgody autora jest zabronione.		
Projekt rozbudowy Szkoły Podstawowej nr 4 w Orzeszu Jaskowice		
INWESTOR	Urząd Miasta Orzesze ul. Św. Wawrzyńca 21 43-180 Orzesze	
ADRES INWESTYCJI	ul. 3 Maja, 43-180 Orzesze Jaskowice	
NR DOKUM.	23.201.1192/202	
ZAKŁAD PROJEKTOWY		
BRANŻA: INSTALACJE ELEKTRYCZNE		
PROJEKTANT	NR UPRAWNIEN	PODPIS
mgr inż. Adam SAMSON	WP/0197/PWK/13	
SPRACOWNICY		
mgr inż. Łukasz MATUSZEWSKI	WP/0175/PWK/12	
TYTUŁ RYSUNKU		
SCHEMAT ZASILANIA SCHEMAT ROZDZIELNICY RG		
12.2018	-/-	009