



Rozdzielnica RP
L1,L2,L3 SIEĆ 400/230V, 50Hz

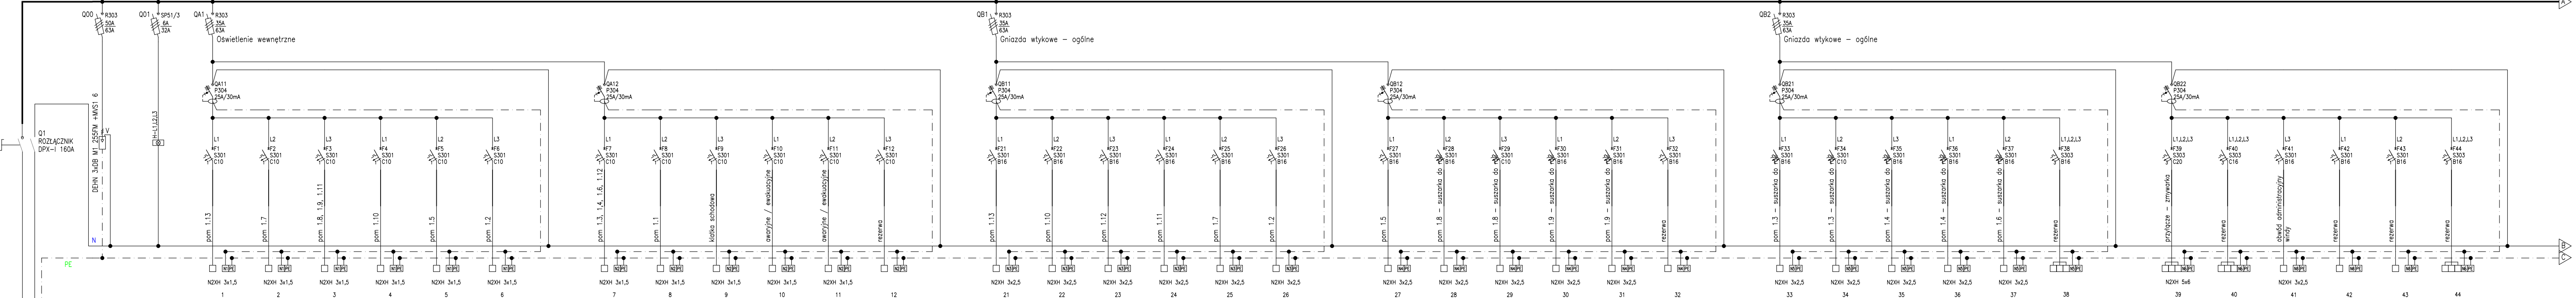


NZXH 5x50
zasilane z RG
P₁ = 90,7 kW
P₂ = 32,5 kW

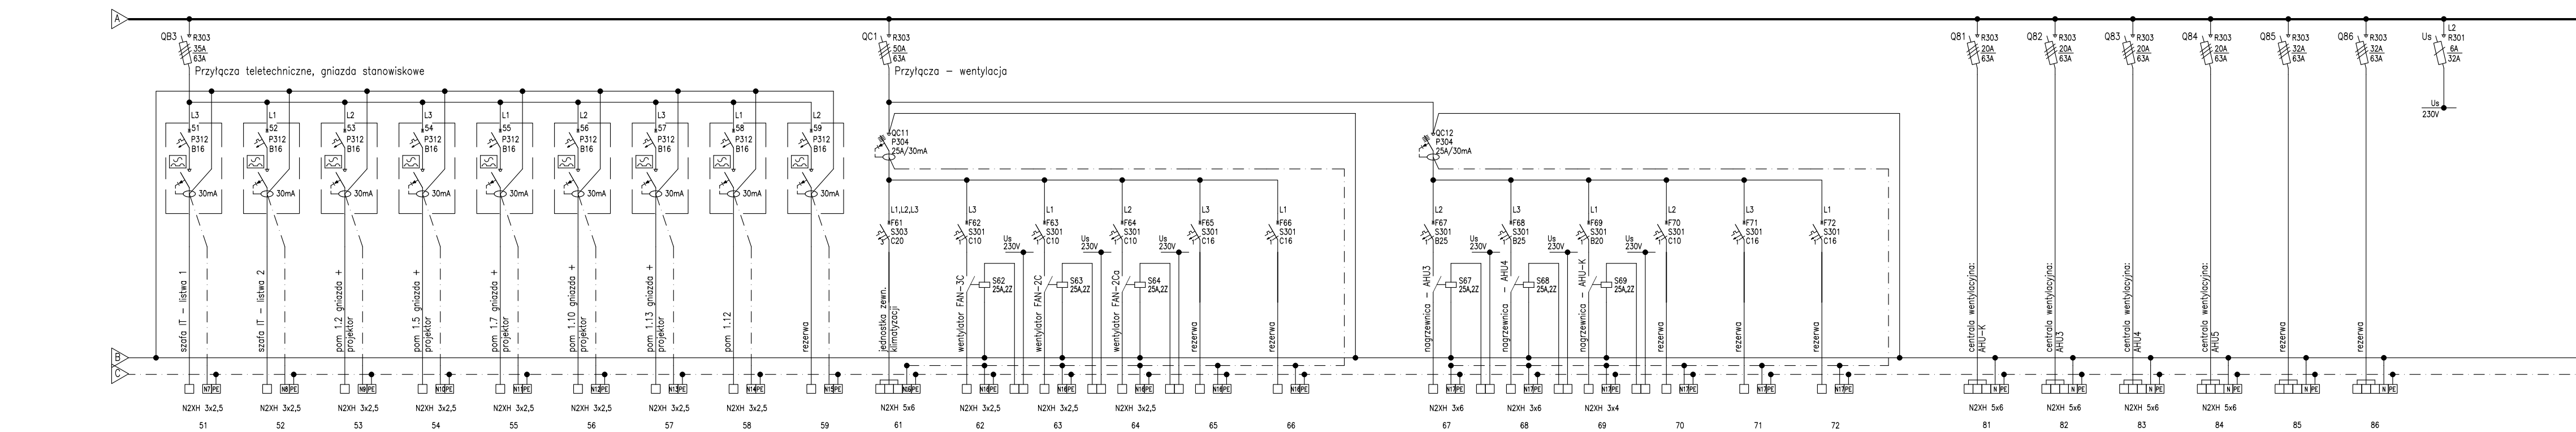

- UWAGI:
1. Dobrano aparaty firmy np. Legrand.
 2. Stosować aparaturę o Iz>6kA.
 3. Rozdzielnicę R.. dostarczyć kompletną, zmontowaną, po przeprowadzeniu badań, prób funkcjonalnych, gotową do podłączenia instalacji odbiorczej i eksploatacji.
 4. Połączenia zewnętrzne wykonać poprzez listwy zaciskowe, stosować zaciski o rząd większe niż podane przekroje przewodów.
 5. Ochrona od porażen prądem elektrycznym – samoczynne wyłączenie zasilania.
 6. Forma zabudowy aparatów min 2b.
 7. Wykonać opisy zabezpieczeń oraz w rozdzielnicie zamieścić niniejszy schemat.

OCHRONA PRZED PORAZIENIEM PRĄDEM ELEKTRYCZNYM:
1.SAMOCZYNNE SZYBKIE WYŁĄCZENIE ZASILANIA.
2.UKŁAD PRACY INSTALACJI TNS.
3.WYŁĄCZNIKI RÓŻNICOWO – PRĄDOWE.
4.POŁĄCZENIA WYRÓWNAWCZE GŁÓWNE I MIEJSKOWE.

Rozdzielnica RP
obudowa: XL3-800; IP43
widok wewnętrzny

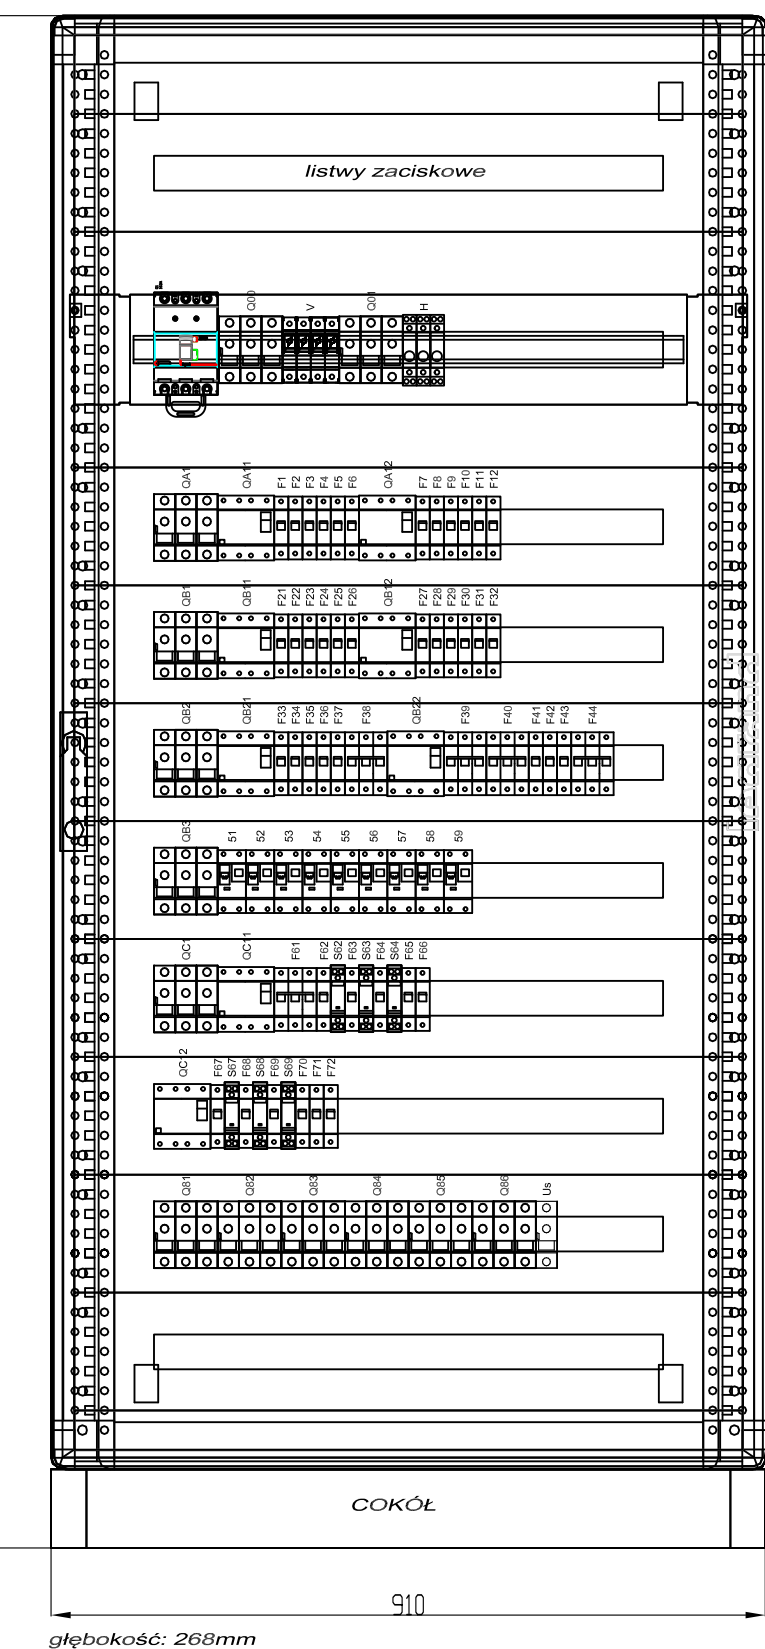

INDEXS	ZMIANY	DATA
1.		
Wszystkie prawa zastrzeżone. Rysunek podlega ochronie prawnej zgodnie z przepisami Ustawy z dnia 04.02.1994r. o Prawie autorskim i prawach pokrewnych. Powielanie oraz wykorzystywanie rysunku bez zgody autora jest zabronione		
PROJEKT ROZBUDOWY SZKOŁY PODSTAWOWEJ nr 4 w Orzeszu Jaskowicach		
INWESTOR	Urząd Miasta Orzesze ul. Św. Kłomysłowa 21 43-180 Orzesze	
ADRES INWESTYCJI	ul. 1 Maja, 43-180 Orzesze Jaskowice	
NR DOKUM. 221.220, 1102/222		
Tytuł rysunku: SCHEMAT ROZDZIELNICY RP		
DATA	12.2018	12.2018
SKALA	1:1	1:1
NR RYS.		E10