




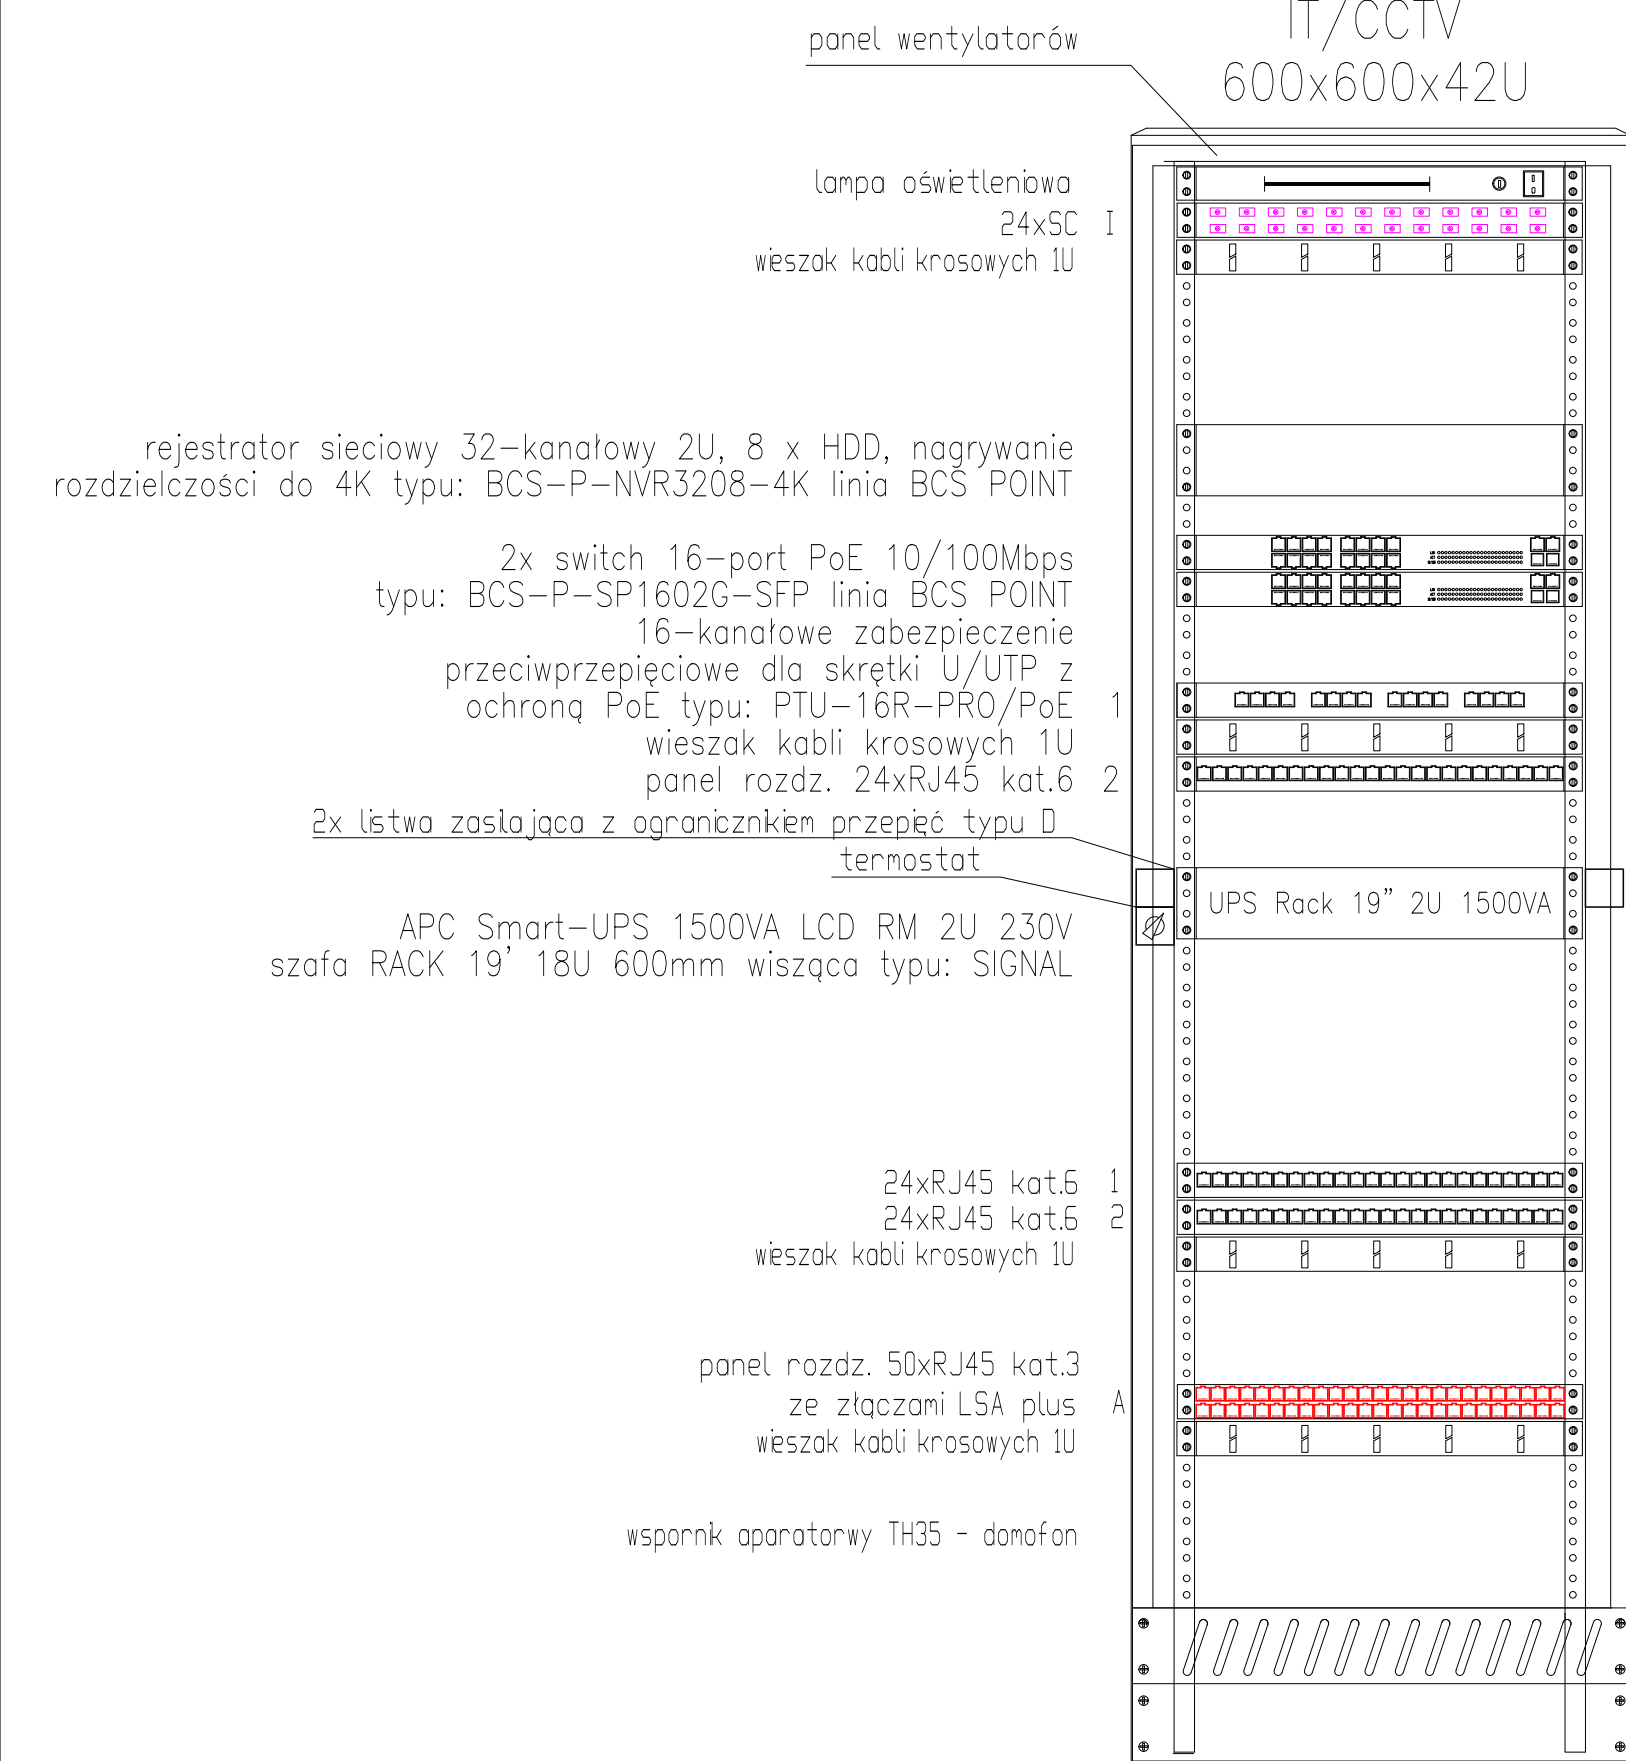

SCHEMAT INSTALACJI CCTV

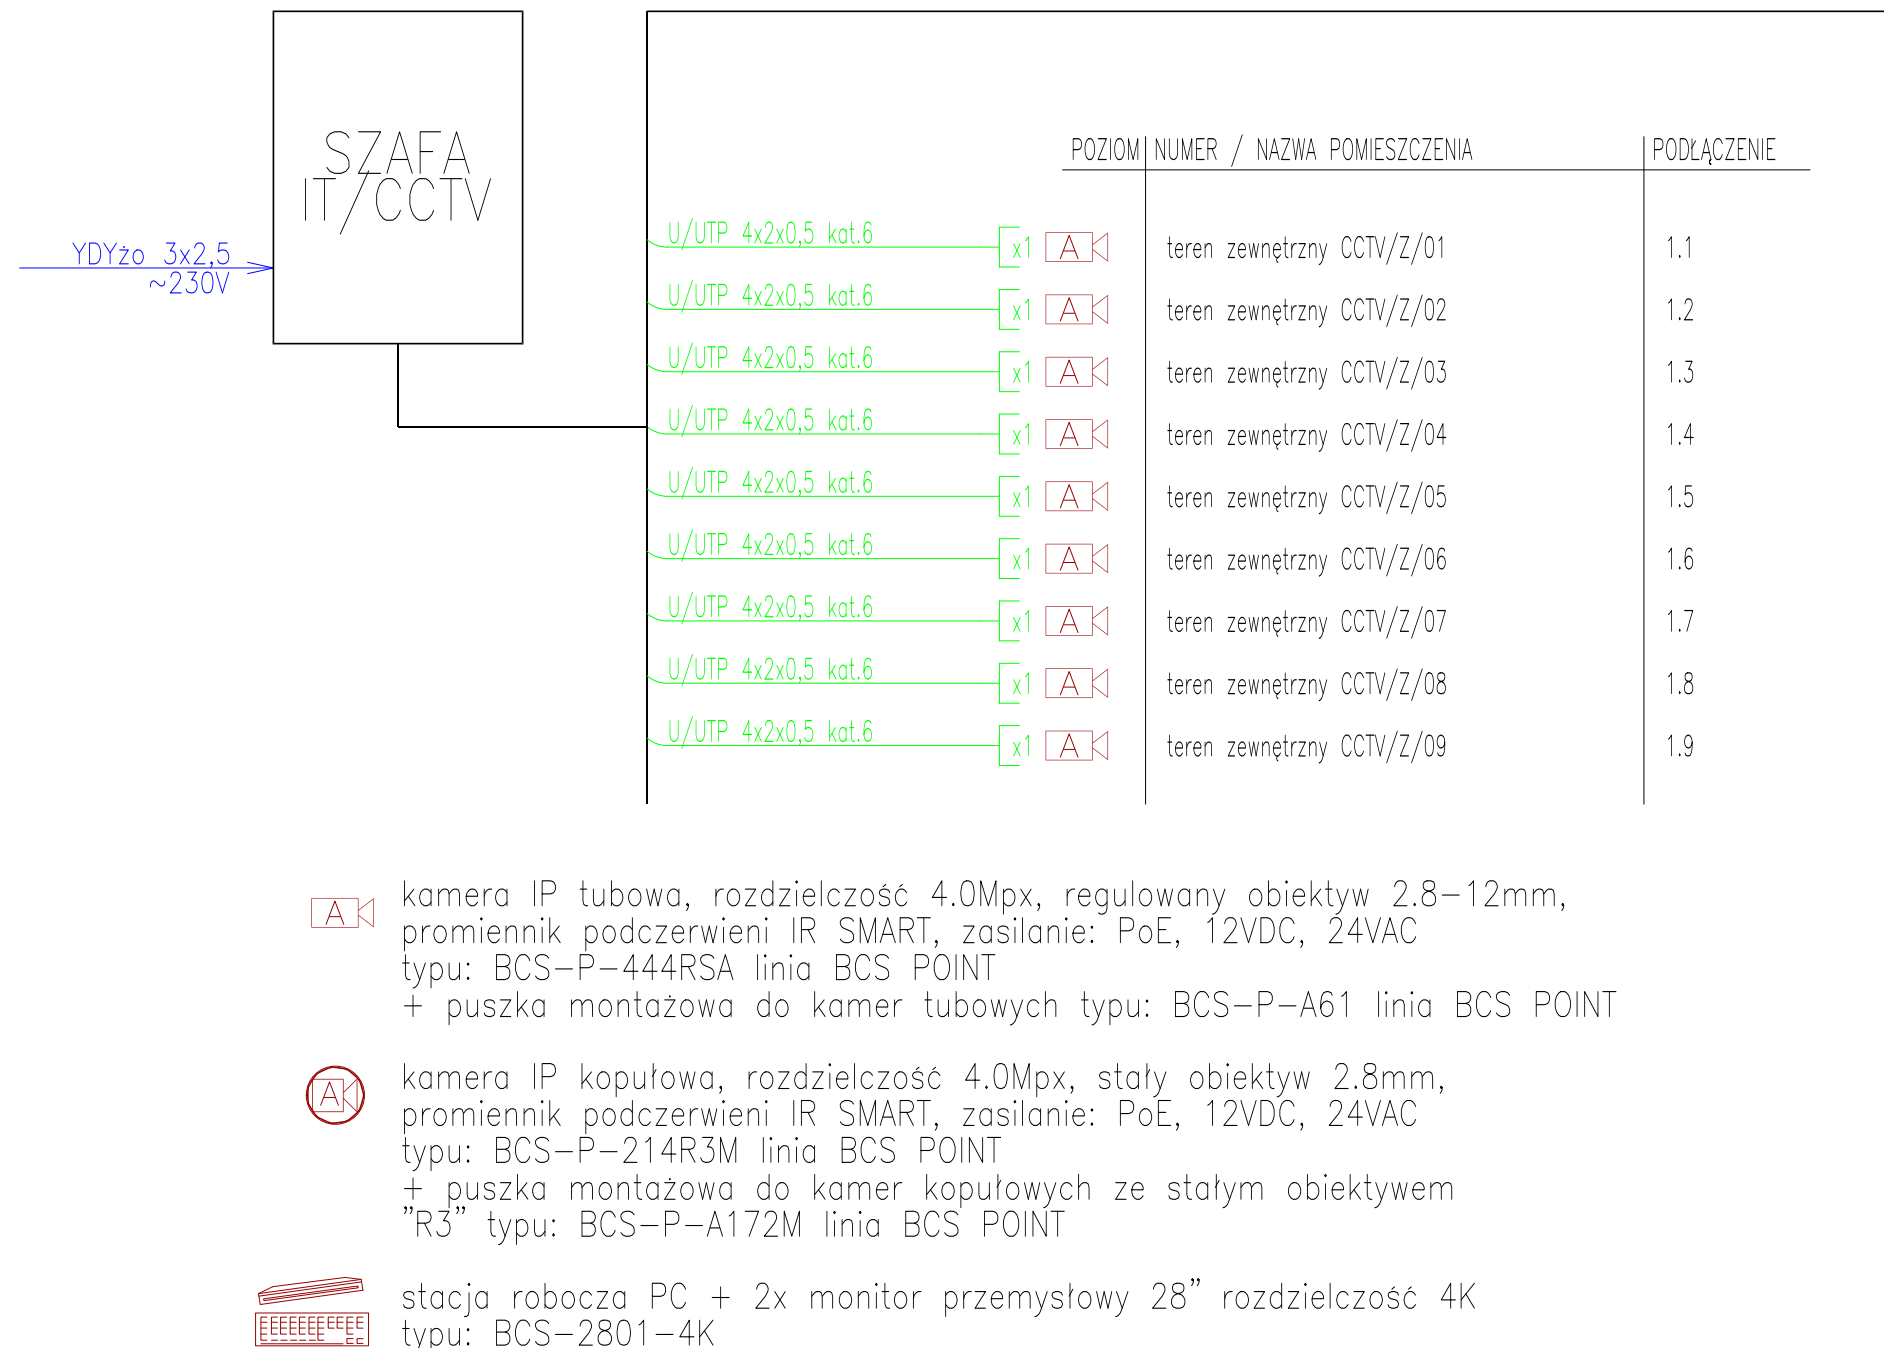

SCHEMAT INSTALACJI IT

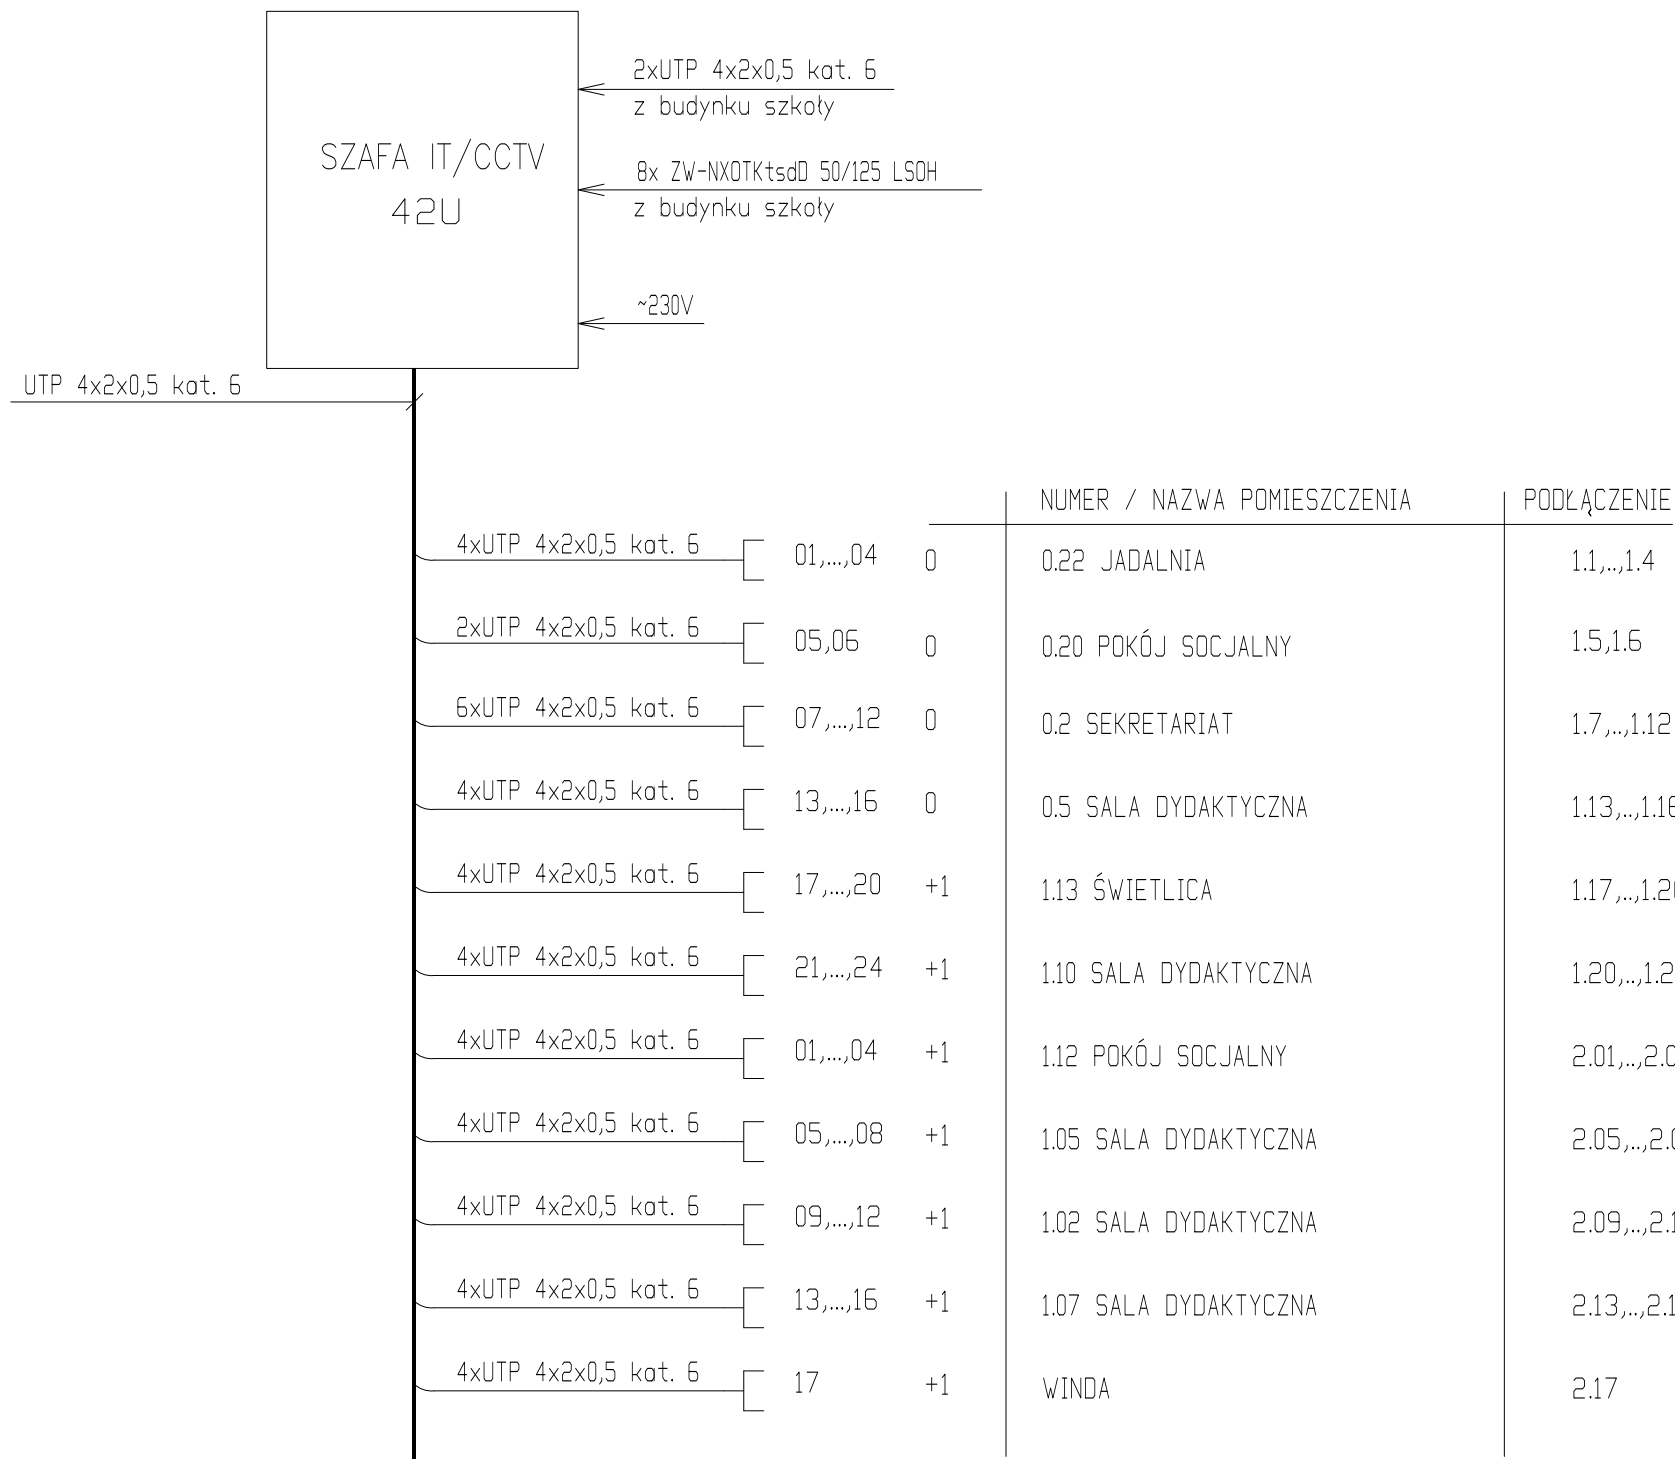

INDEKS	ZMIANY	DATA
1.		
Wszystkie prawa zastrzeżone. Ryzyk podlega ochronie prawnej zgodnie z przepisami Ustawy z dnia 04.02.1994r. o Prawie autorskim i prawach pokrewnych. Powielanie oraz wykorzystywanie rysunku bez zgody autora jest zabronione.		
OBIEKT		
Projekt rozbudowy Szkoły Podstawowej nr 4 w Orzeszu Jaskowicach		
INWESTOR		
Urząd Miasta Orzesze ul. Św. Wawrzynca 21 43-180 Orzesze		
ADRES INWESTYCJA		
ul. 1 Maja, 43-180 Orzesze Jaskowice		
NR DOKUM. 221/220, 1152/222		
Tytuł projektu		
PROJEKT BUDOWLANY		
BRANŻA		
INSTALACJE ELEKTRYCZNE		
PROJEKTANT	NR UPRAWNIENI	PODPIS
mgr inż. Adam SAMSON	WKP/0187/PWKE/13	
SPRZĄDZAJĄCY		
mgr inż. Łukasz MATUSZEWSKI	WKP/0175/PWKE/12	
Tytuł rysunku		
SCHEMAT INSTALACJI IT i CCTV		
DATA	SKALA	NR RYS.
12.2018	1:1	E12