
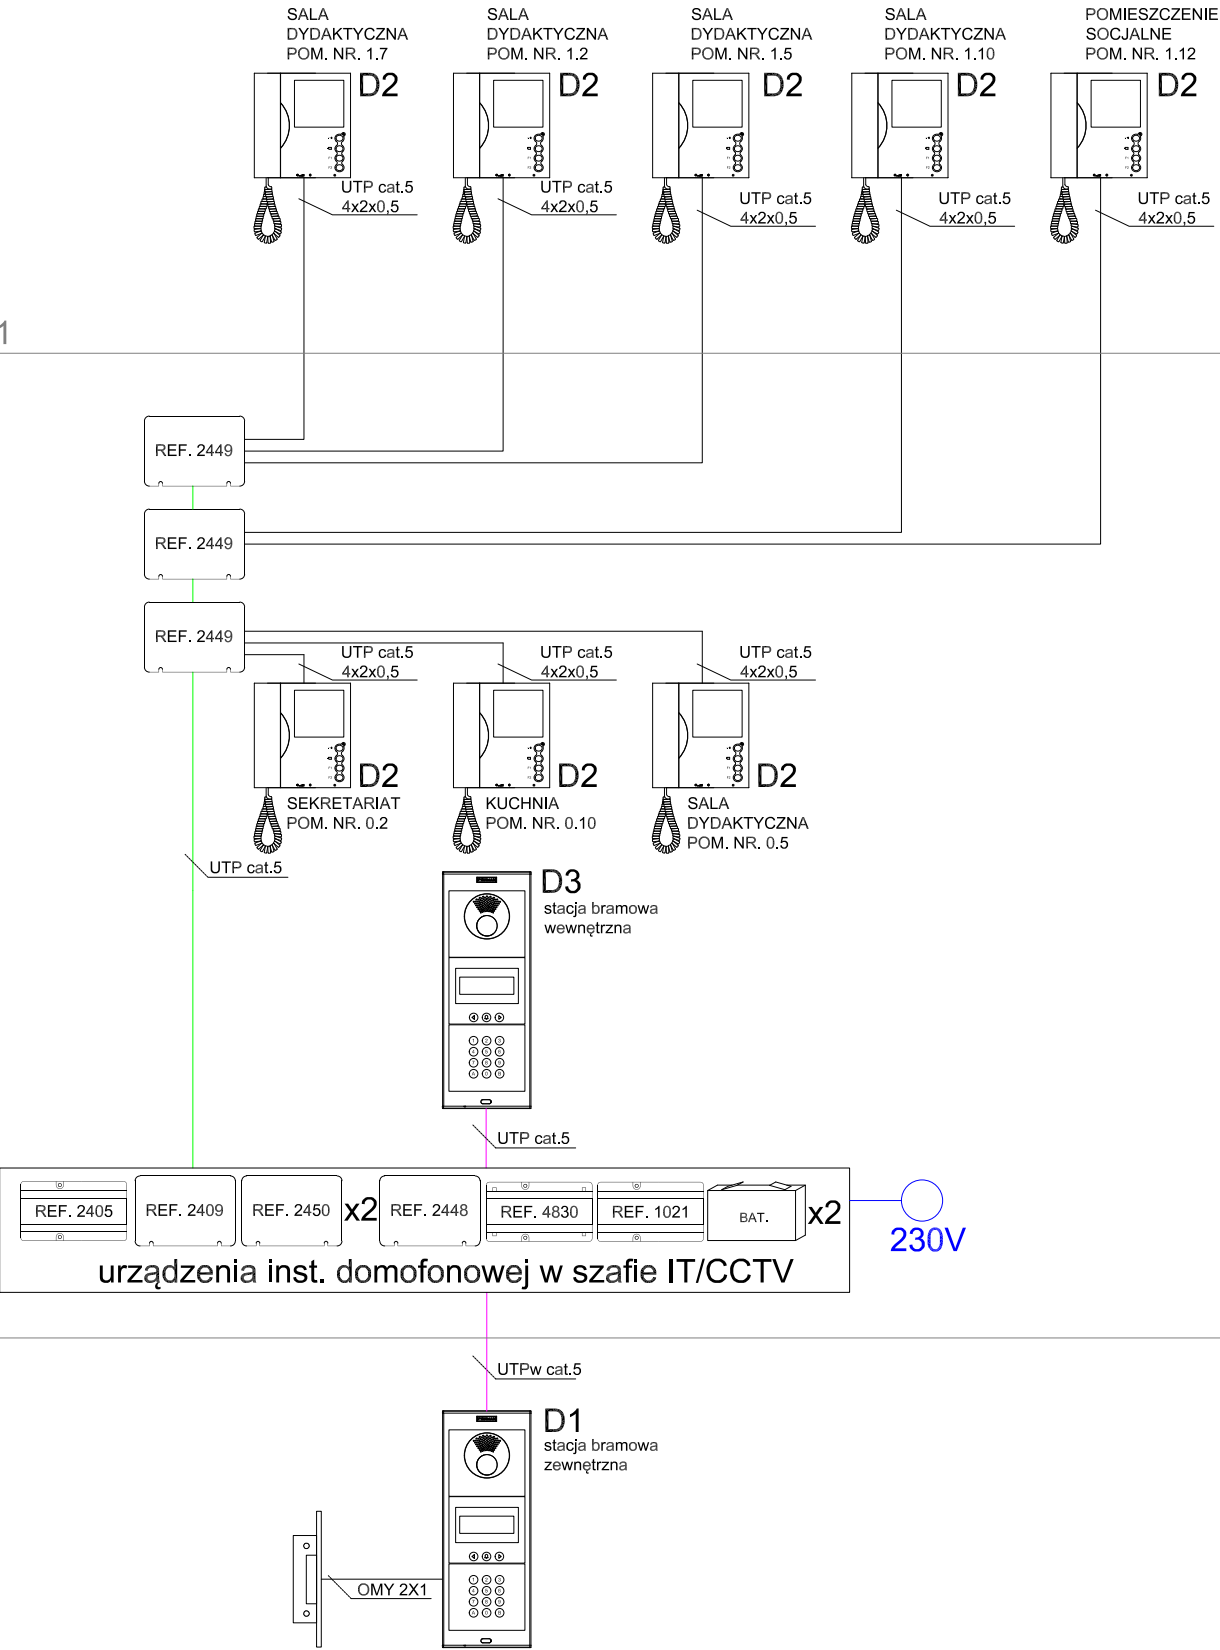
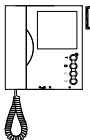
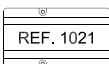
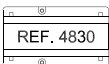
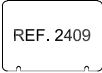
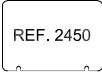
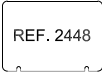


DACH

POZ.+1

POZ.0

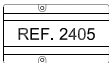

	D3 PANEL "SKYLINE" Z KAMERA KOLOROWĄ, ELEKTRONICZNYM SPISEM, KŁAWIATURĄ CYFROWĄ
	D1 PANEL "SKYLINE" Z KAMERA KOLOROWĄ, ELEKTRONICZNYM SPISEM, CZYTNIKIEM KART I KŁAWIATURĄ CYFROWĄ
	D2 VIDEO MONITOR "LOFT" ref.3305
	MODUŁ AWARYJNEGO ZASILANIA 18VDC REF.1021
	AKUMULATOR 12V
	ZASILACZ 18V 3,5A ref.4830
	ELEKTROZACZEP 12VDC
	DEKODER MDS/VDS ref.2409
	PRZEKAŹNIK VIDEO ref.2450
	DYSTRYBUTOR VIDEO ref.2448
	JEDOSTKA CENTRALNA MDS REF.2405

INDEKS	ZMIANY	DATA
1.		
Wszystkie prawa zastrzeżone. Rysunek podlega ochronie prawnej zgodnie z przepisami Ustawy z dnia 04.02.1994r. o Prawie autorskim i prawach pokrewnych. Powielanie oraz wykorzystywanie rysunku bez zgody autora jest zabronione		
OBJEKT Projekt rozbudowy Szkoły Podstawowej nr 4 w Orzeszu Jaskowicach		
INWESTOR	Urząd Miasta Orzesze ul. Sw. Wawrzyńca 21 43-180 Orzesze	
ADRES INWESTYCJI	ul. 1 Maja, 43-180 Orzesze Jaskowice	
NR DZIAŁKI 221,220, 1102/222		
FAZA PROJEKT BUDOWLANY		
BRANŻA INSTALACJE ELEKTRYCZNE		
PROJEKTANT	NR UPRAWNIEŃ	PODPIS
mgr inż. Adam SAMSON	WKP/0197/PWOE/13	
SPRWDZAJĄCY		
mgr inż. Łukasz MATUSZEWSKI	WKP/0175/PWOE/12	
TYTUŁ RYSUNKU SCHEMAT INSTALACJI DOMOFONOWEJ		
DATA	SKALA	NR RYS
12.2018	-: -	E13