



GŁÓWNA KLATKA SCHODOWA

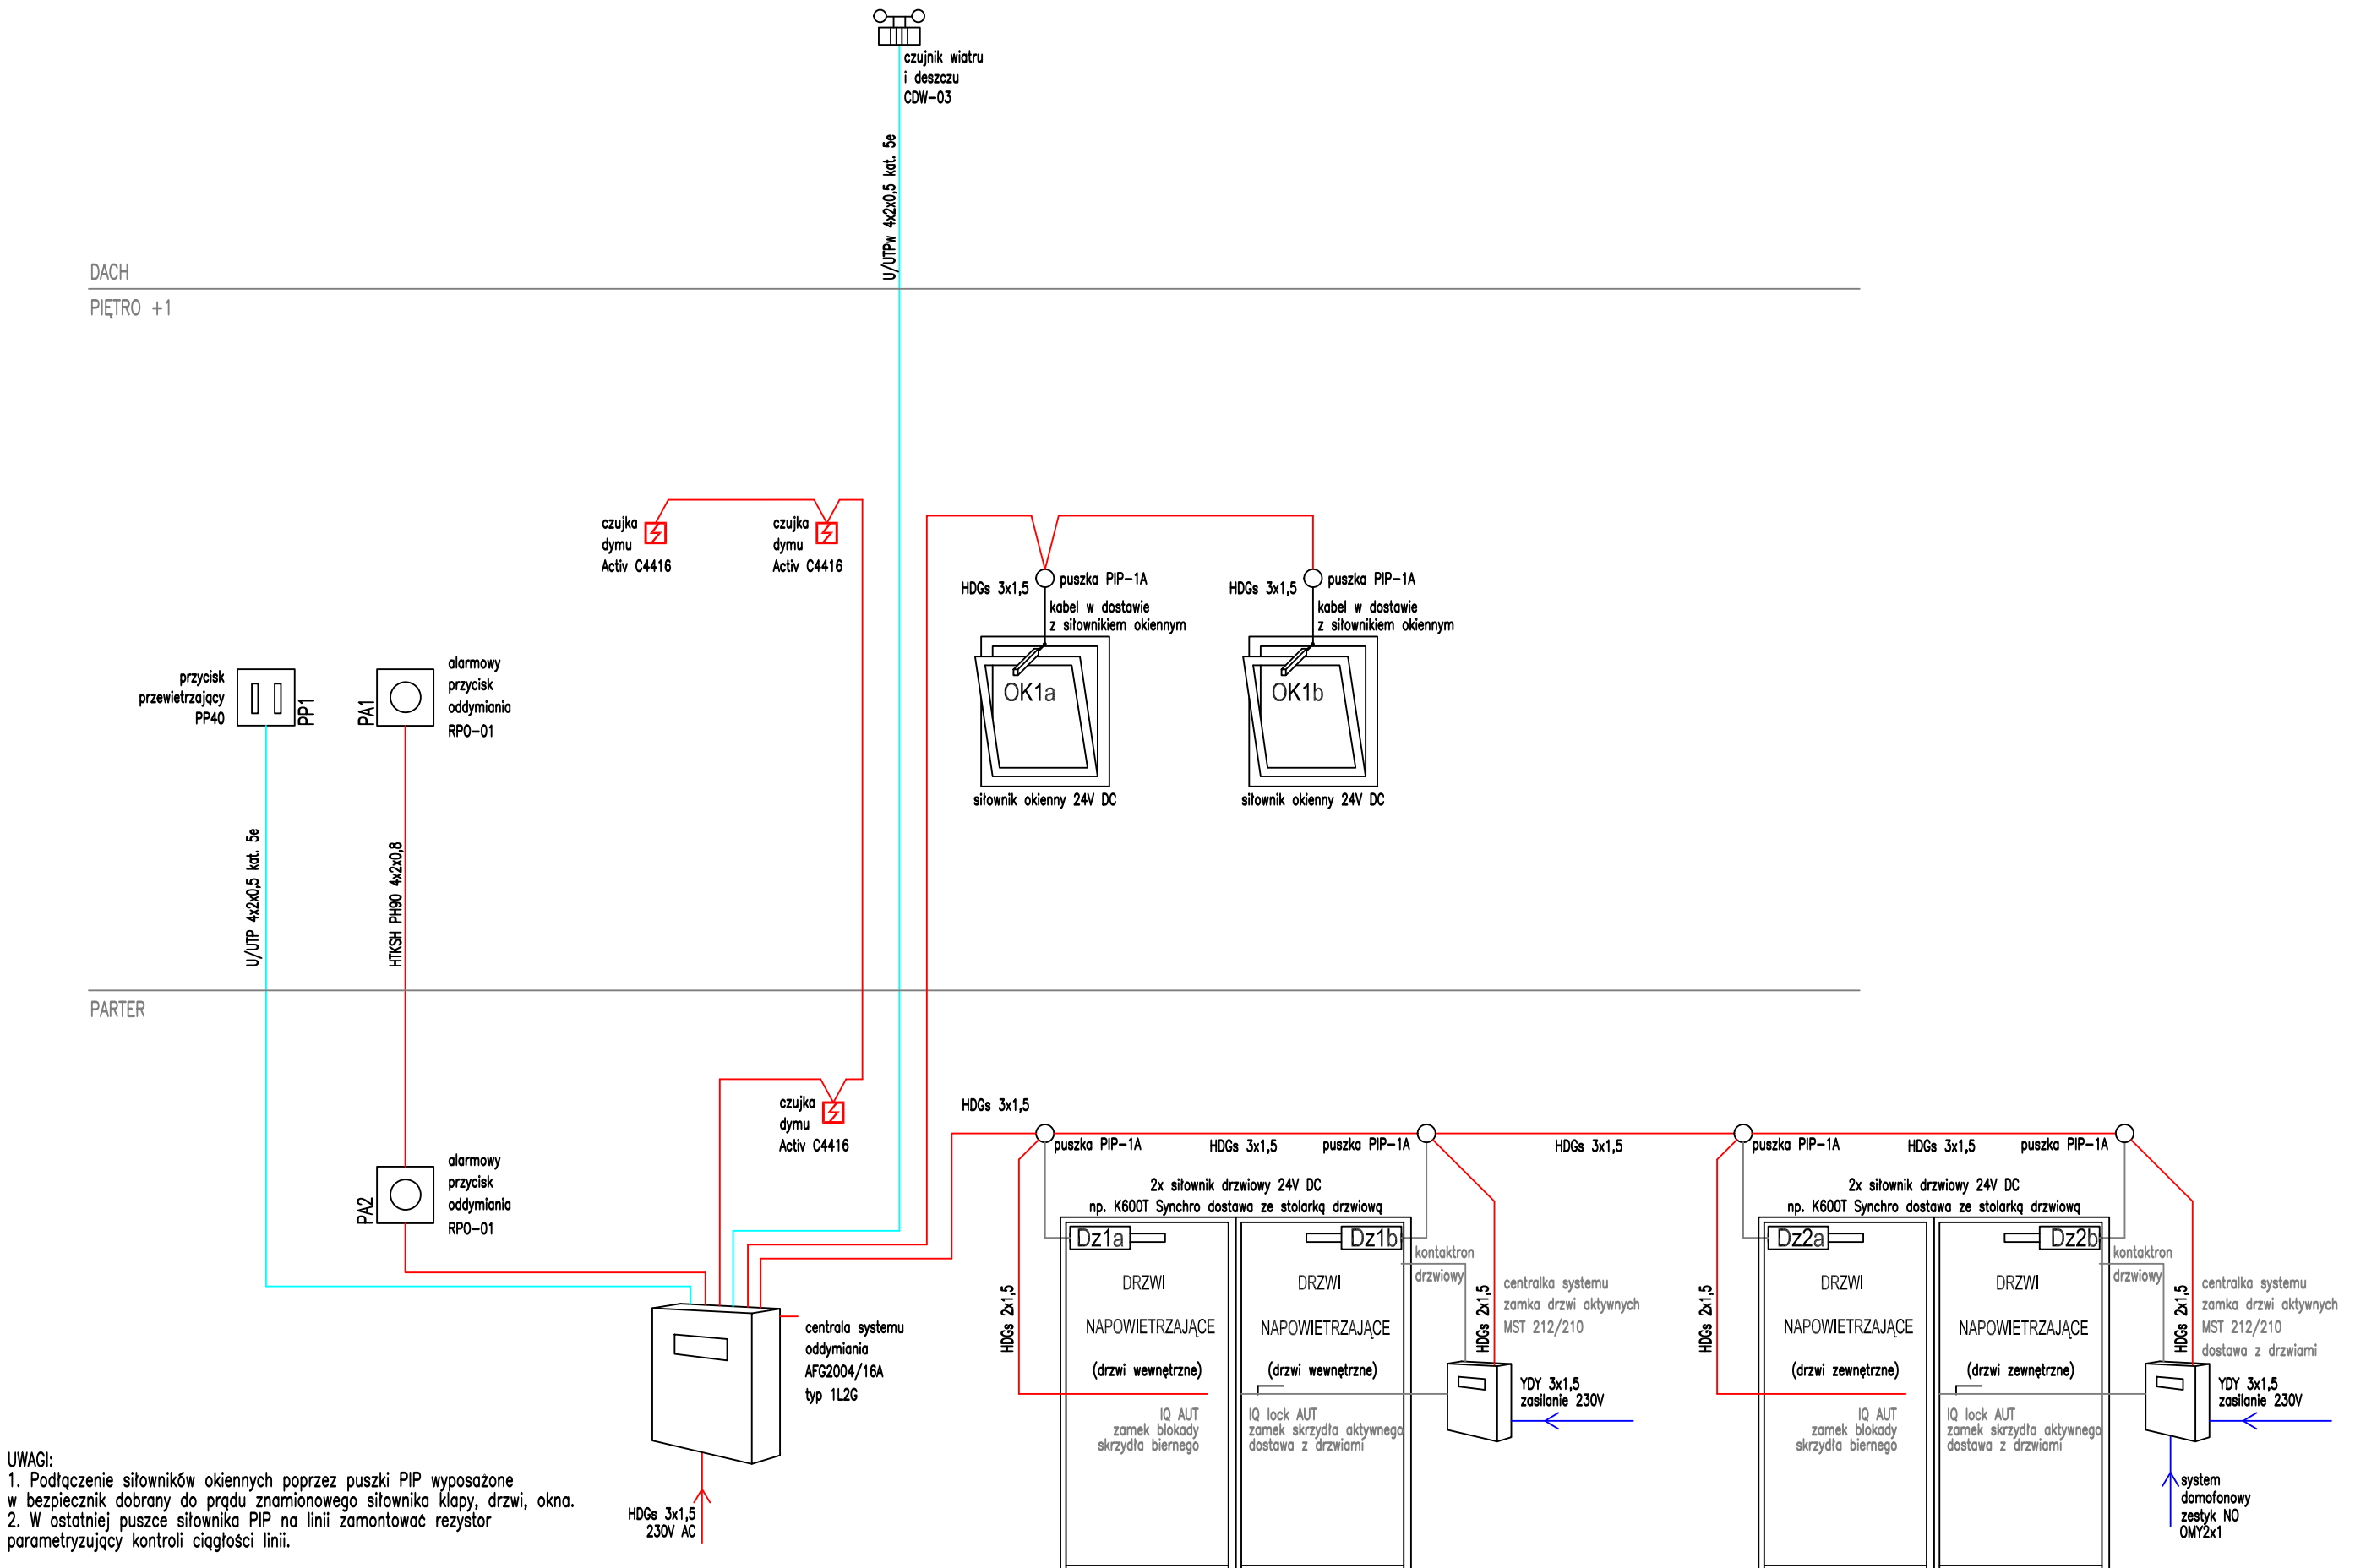

UWAGI:
1. Podłączenie silowników okiennych poprzez puszki PIP wyposażone w bezpiecznik dobrany do prądu znamionowego silownika kłapy, drzwi, okna.
2. W ostatniej puszcze silownika PIP na linii zamontować rezystor parametryzujący kontroli ciągłości linii.

EWAKUACYJNA KLATKA SCHODOWA

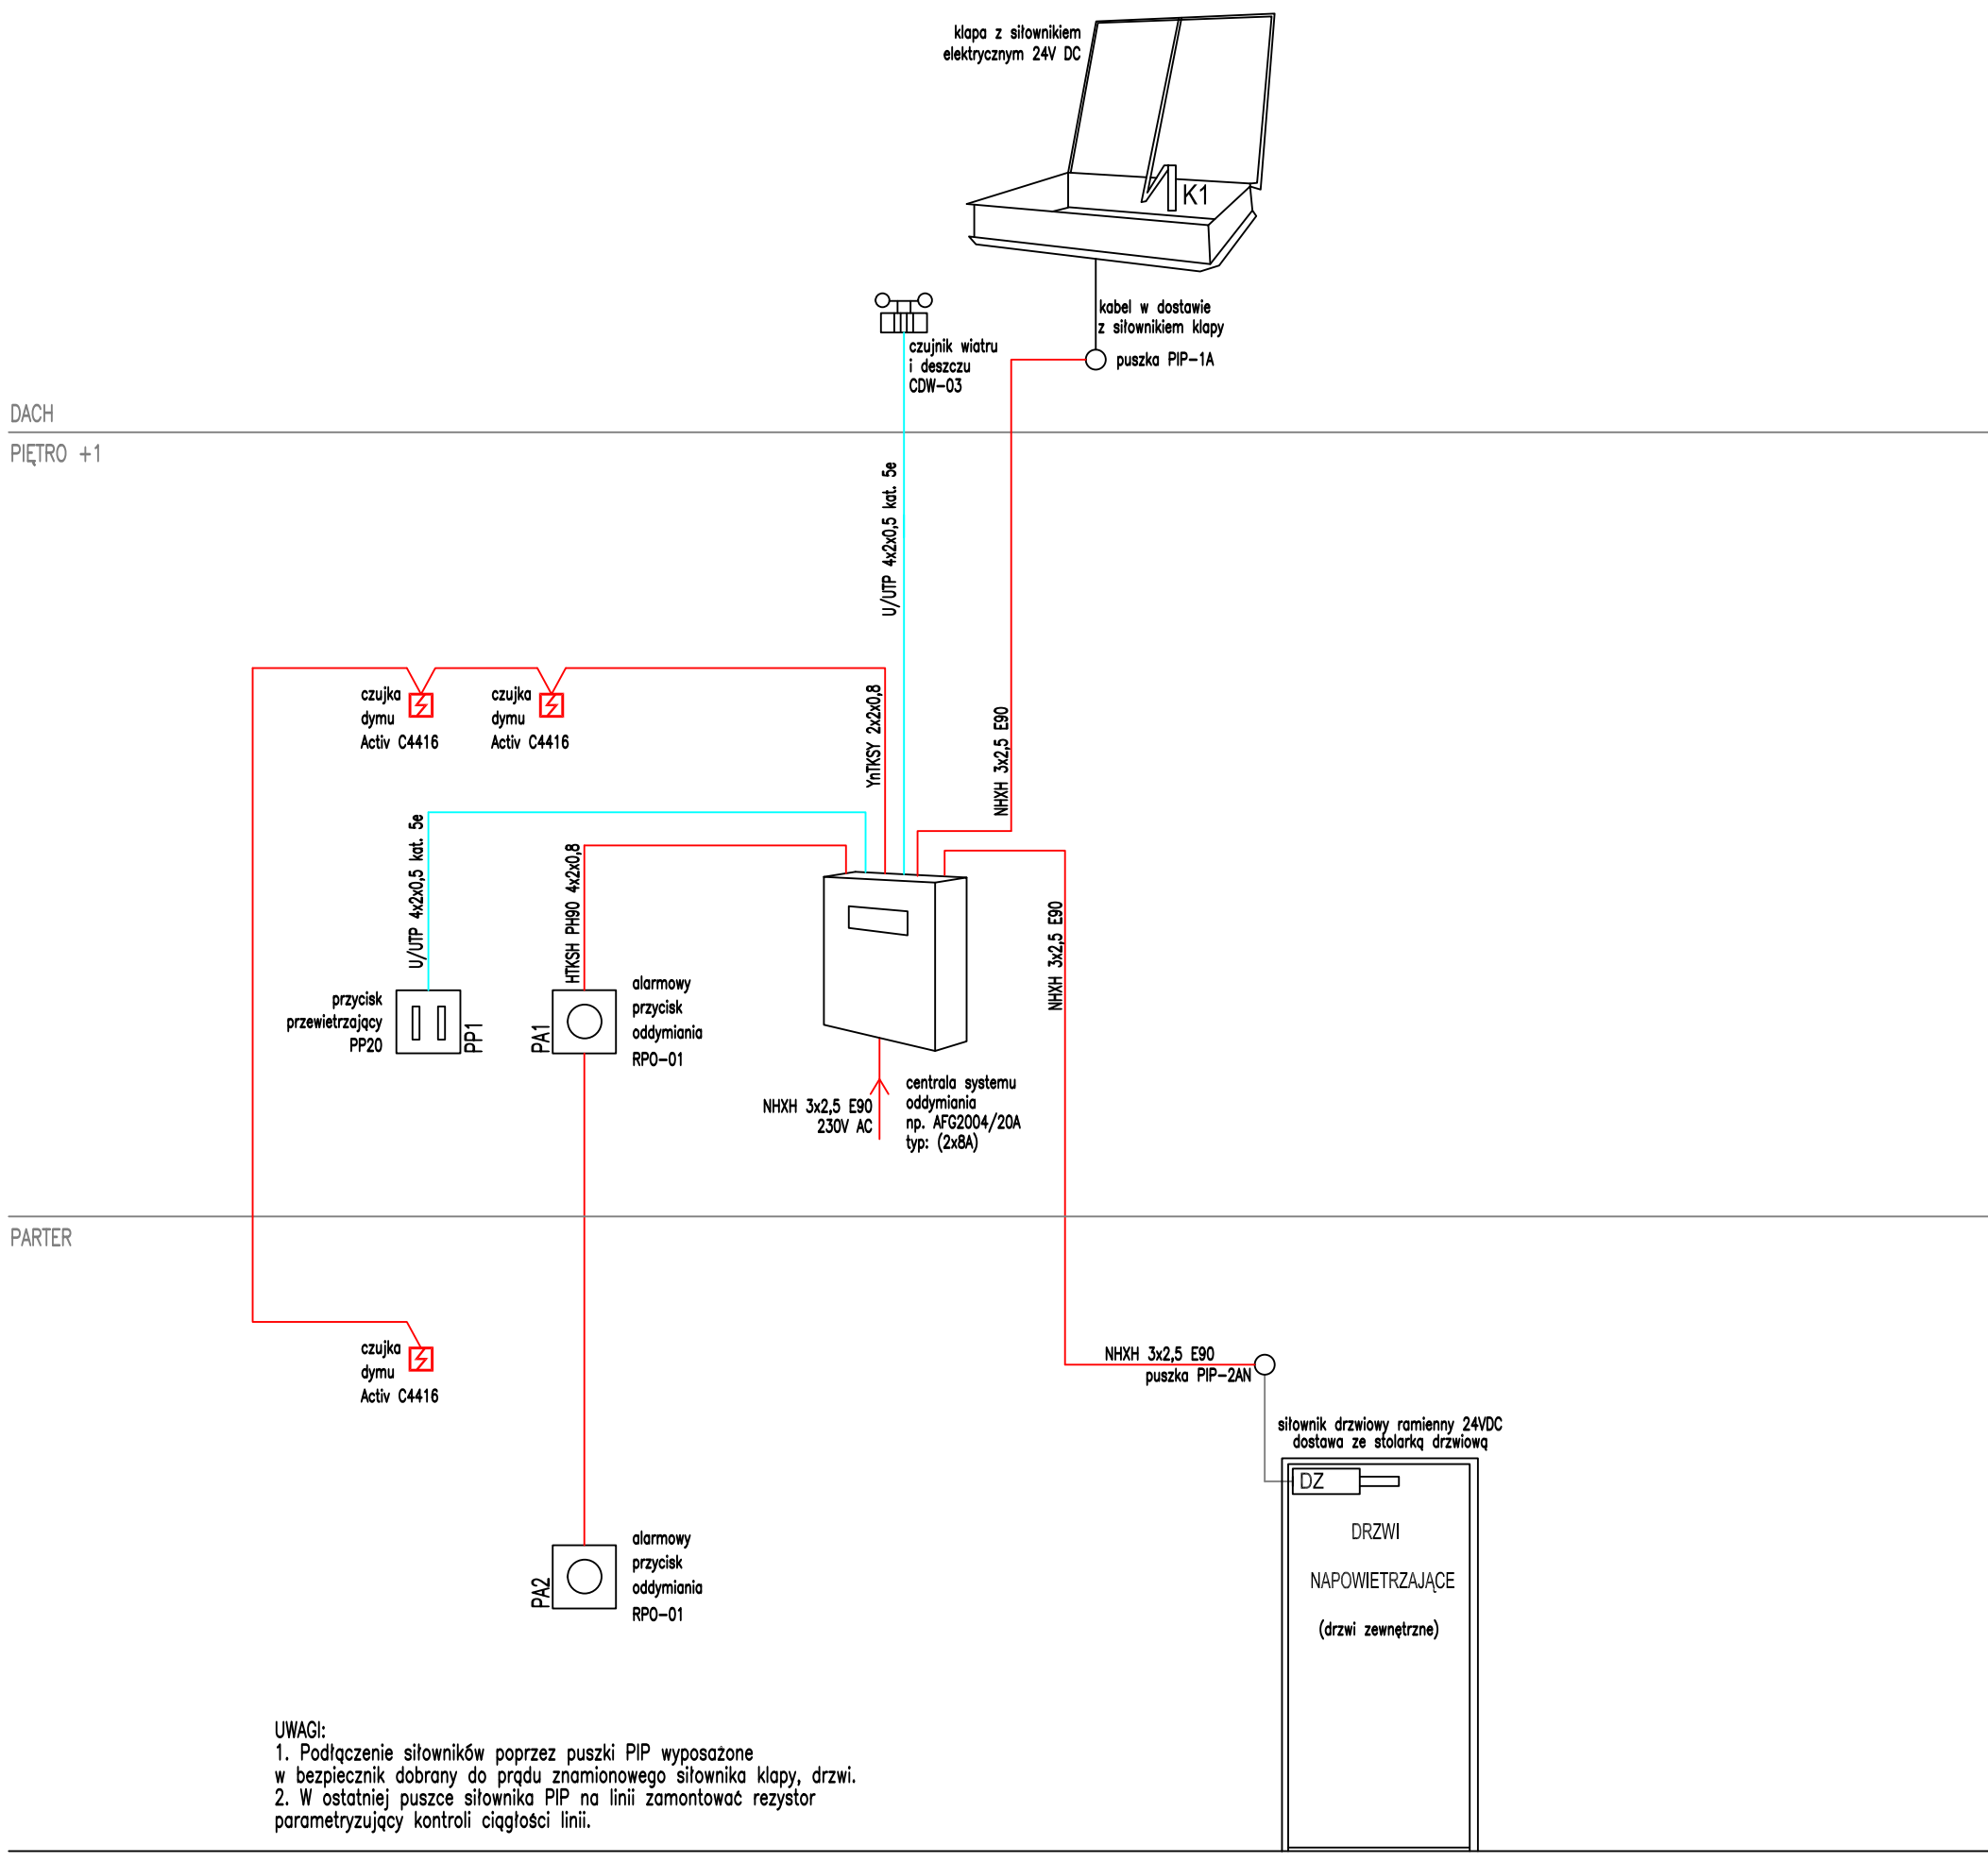

UWAGI:
1. Podłączenie silowników poprzez puszki PIP wyposażone w bezpiecznik dobrany do prądu znamionowego silownika kłapy, drzwi.
2. W ostatniej puszcze silownika PIP na linii zamontować rezystor parametryzujący kontroli ciągłości linii.

INDKS	ZMIANY	DATA
1.		
Wszystkie prawa zastrzeżone. Rysunek podlega ochronie prawnej zgodnie z przepisami Ustawy z dnia 04.02.1994r. o Prawie autorskim i prawach pokrewnych. Powielanie oraz wykorzystywanie rysunku bez zgody autora jest zabronione.		
OBIEKT Projekt rozbudowy Szkoły Podstawowej nr 4 w Orzeszu Jaskowicach		
INWESTOR Urząd Miasta Orzesze ul. Św. Wawrzyńca 21 43-180 Orzesze		
ADRES INWESTYCJA ul. 1 Maja, 43-180 Orzesze Jaskowice		
NR DZIĄGI 221/220, 1102/222		
PATA PROJEKT BUDOWLANY		
BRANŻA INSTALACJE ELEKTRYCZNE		
PROJEKTANT mgr inż. Adam SAMSON	NR UPRAWNIEN WKP/0197/PWCE/13	PODPIS
SPRACOWUJĄCY mgr inż. Łukasz MATUSZEWSKI	WKP/0175/PWCE/12	
TYTUŁ RYSUNKU SCHEMAT STEROWANIA ODDYMIANIEM KLATKI SCHODOWEJ		
DATA 12.2018	SKALA --:--	NR RYS. E16