


INDEKS	ZMIANY	DATA
1.		

Wszystkie prawa zastrzeżone. Rysunek podlega ochronie prawnej zgodnie z przepisami ustawy z dnia 04.02.1994r. o Prawie autorskim i prawach pokrewnych. Powielanie oraz wykorzystywanie rysunku bez zgody autora jest zabronione

OBIEKT

Projekt rozbudowy szkoły podstawowej nr 4 w Orzeszu Jaskowicach

INWESTOR	Urząd Miasta Orzesze ul. Św. Wawrzynca 21 43-180 Orzesze
ADRES INWESTYCJI	ul. 1 Maja 43-180 Orzesze Jaskowice
NR DOKUM.	Z.1.220.1102/222

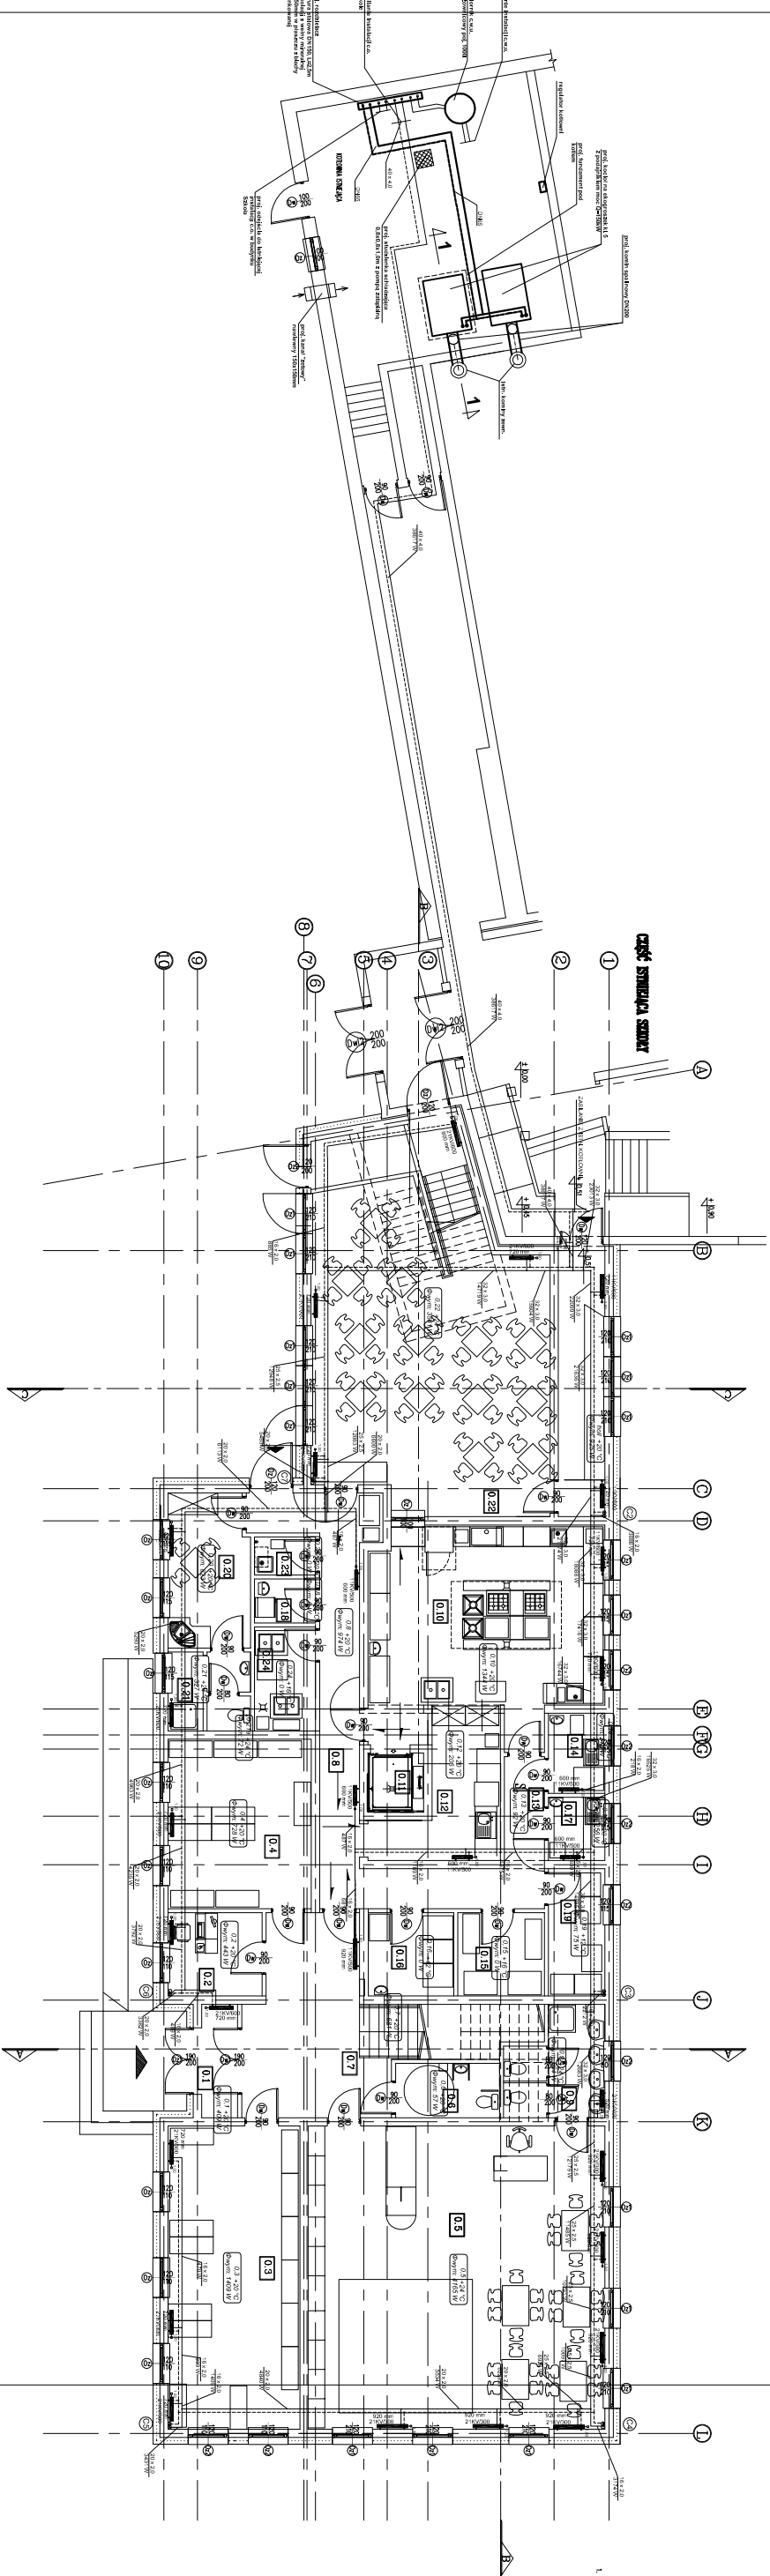

PROJEKT BUDOWLANY			
BRANŻA	ARCHITEKTURA		
PROJEKTANT	NR UPRAWNIENI	PODPIS	
PROJEKTANT			
mgr inż. Marcin Szafrak	SLK/1939/P005/07		

TYTUŁ RYSUNKU			
RZUT PARTERU			
instalacja C.O. z kotłownią			
DATA	12.2018	SKALA	1:200
		NR RYS.	1S/8