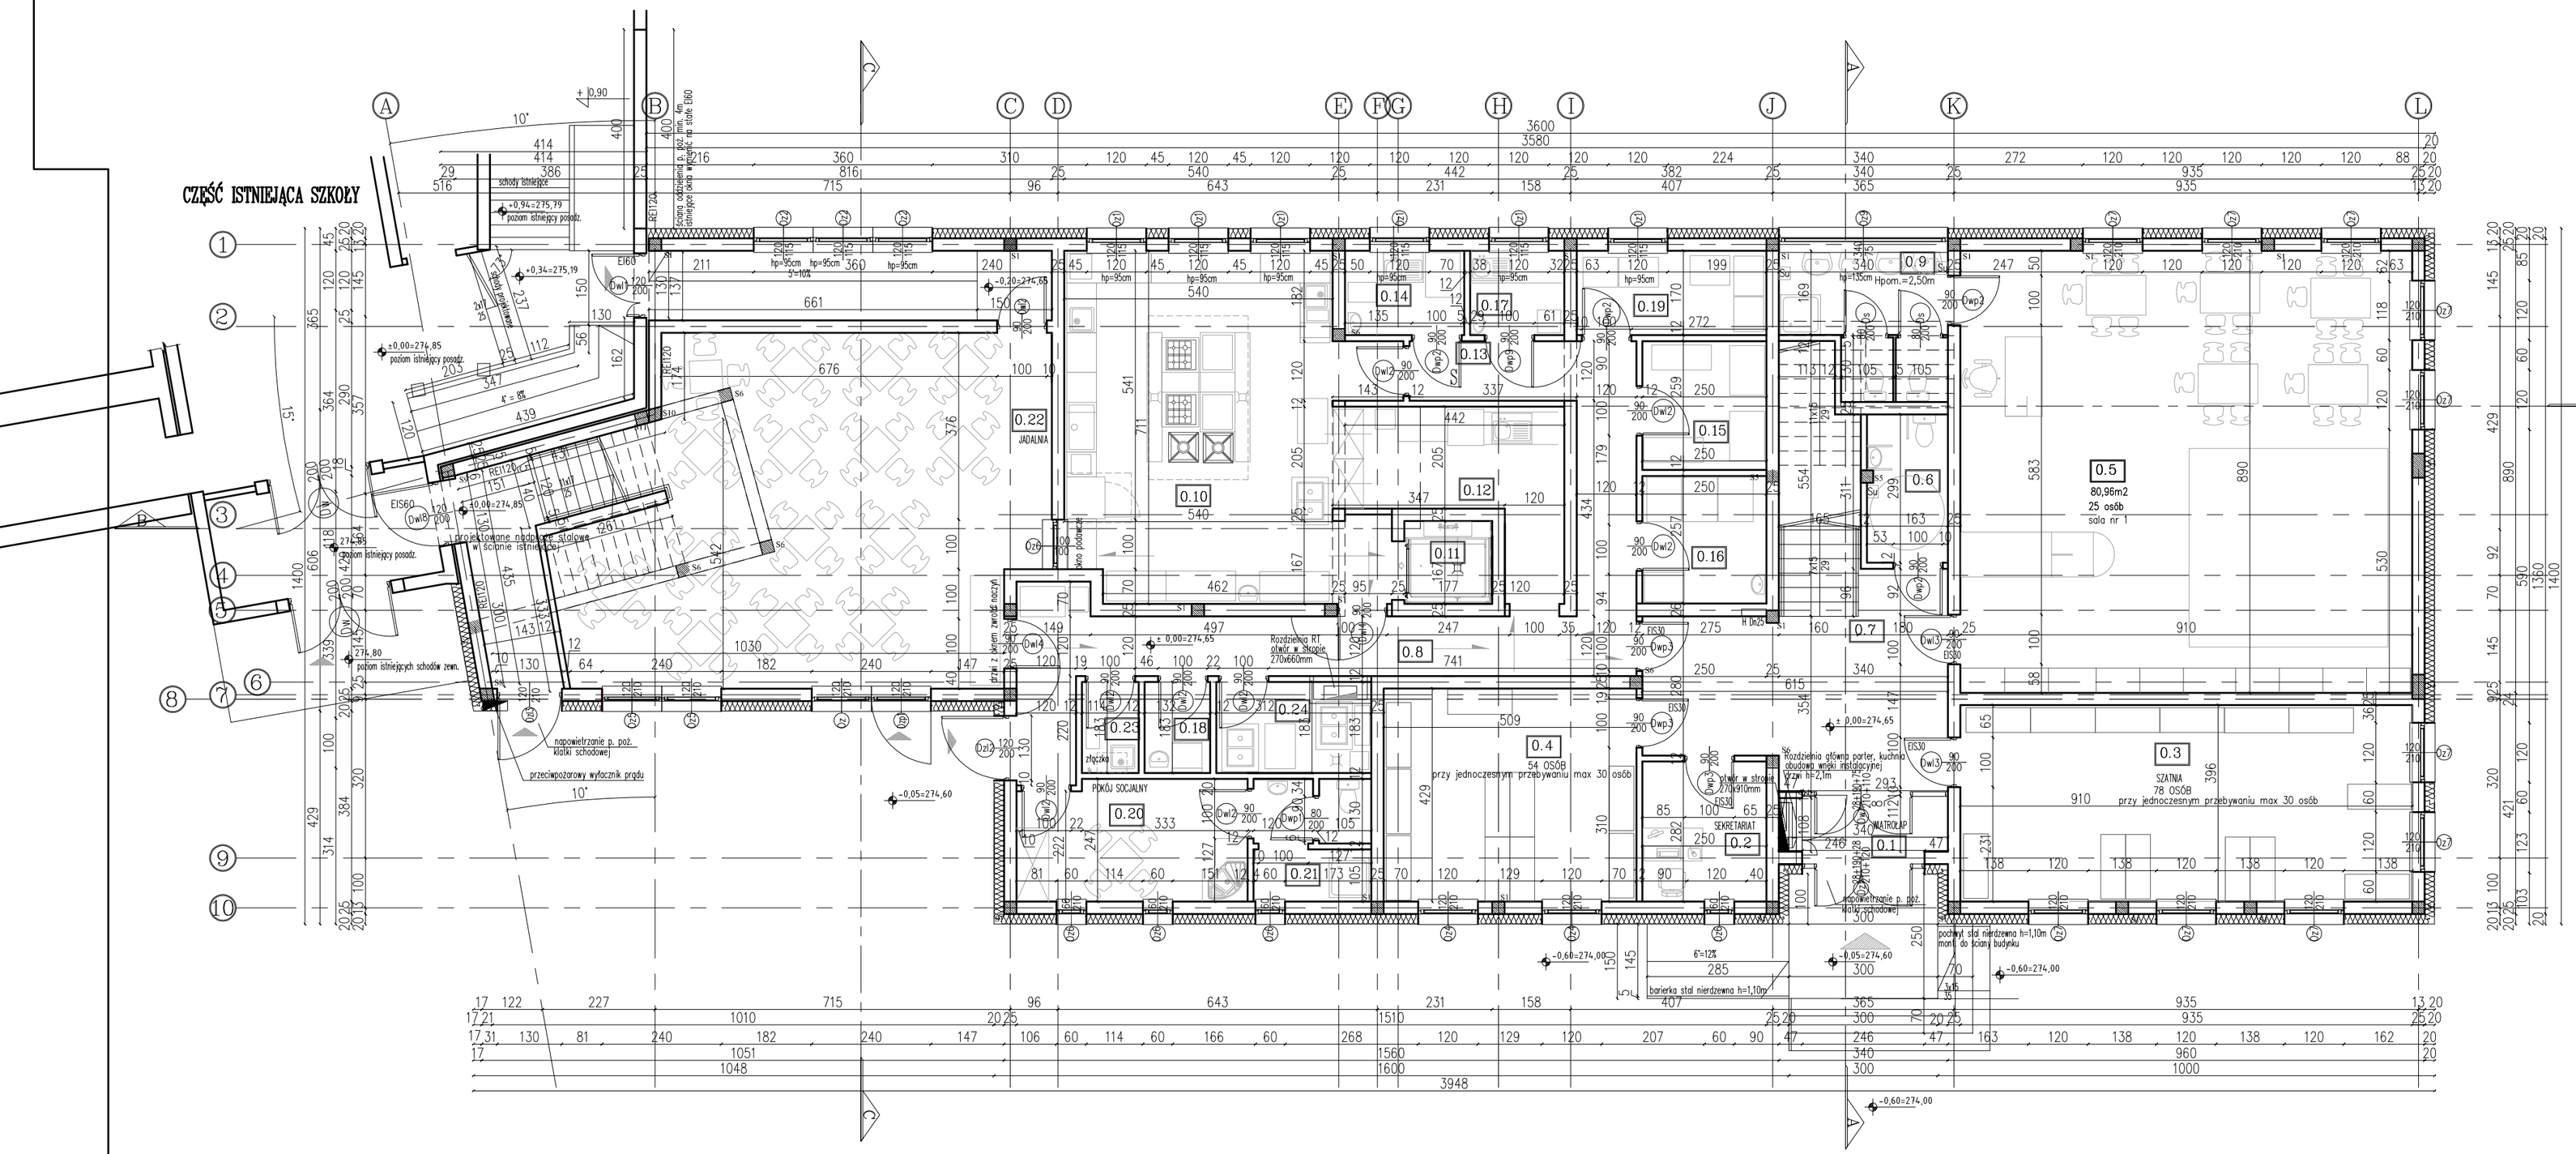

INDEKS	ZMIANY	DATA
1.		

Wszystkie prawa zastrzeżone. Rysunek podlega ochronie prawnej zgodnie z przepisami Ustawy z dnia 04.02.1994r. o Prawie autorskim i prawach pokrewnych. Powielanie oraz wykorzystywanie rysunku bez zgody autora jest zabronione

OBIEKT

Projekt rozbudowy Szkoły Podstawowej nr 4 w Orzeszu Jaskowicach

INWESTOR: Urząd Miasta Orzesze, ul. Św. Wawrzyńca 21, 43-180 Orzesze

ADRES INWESTYCJI: ul. 1 Maja, 43-180 Orzesze Jaskowice

NR DZIAŁKI: 221,220, 1102/222

PARTER		
0.1	WATROLAP	3,67m2
0.2	BIURO	7,05m2
0.3	SZATNIA	36,00m2
0.4	SYATNIA	21,83m2
0.5	SALA DYDAKTYCZNA	80,79m2
0.6	WC	4,25m2
0.7	KOMUNIKACJA	30,54m2
0.8	KOMUNIKACJA	24,65m2
0.9	SANITARIATY	8,72m2
0.10	KUCHNIA	45,87m2
0.11	WINDA	2,02m2
0.12	WYDAWKA	11,87m2
0.13	KOMUNIKACJA	5,45m2
0.14	POM. MYCIA I DEZINFEKCJI JAJ	4,42m2
0.15	MAGAZYN WARZYW	5,73m2
0.16	MAG. URZĄDZEŃ CHŁODNICZYCH	6,77m2
0.17	PRZYG. WST. WARZYW	4,43m2
0.18	POMIESZCZENIE PRZEPIERKI	2,42m2
0.19	MAGAZYN PRODUKTÓW SUCHYCH	7,64m2
0.20	POM. SOCJALNE	11,49m2
0.21	ŁAZIENKA	5,64m2
0.22	JADALNIA	74,26m2
0.23	POM. GOSPODARCZE	2,09m2
0.24	STAN. MYCIA I POSTOJU WÓZKÓW	5,71m2
	SUMA	413,31m2

POWERZCHNIA ZABUDOWY	491,90m2

Su suszarka do rąk

S samozamykacz

H Dn25 wewnętrzny hydrant p. poż.

FAZA: **PROJEKT BUDOWLANY**

BRANŻA: ARCHITEKTURA

PROJEKTANT	NR UPRAWNIEŃ	PODPIS
PROJEKTANT mgr inż. arch. Marcin KRUSZYŃSKI	60/06/SLOKK/II	
SPRAWDZAJĄCY mgr inż. arch. Maciej DOLHUN	52/08/SLOKK/II	

TYTUŁ RYSUNKU: **RZUT PARTERU**

DATA	SKALA	NR RYS.
12.2018	1:100	A1