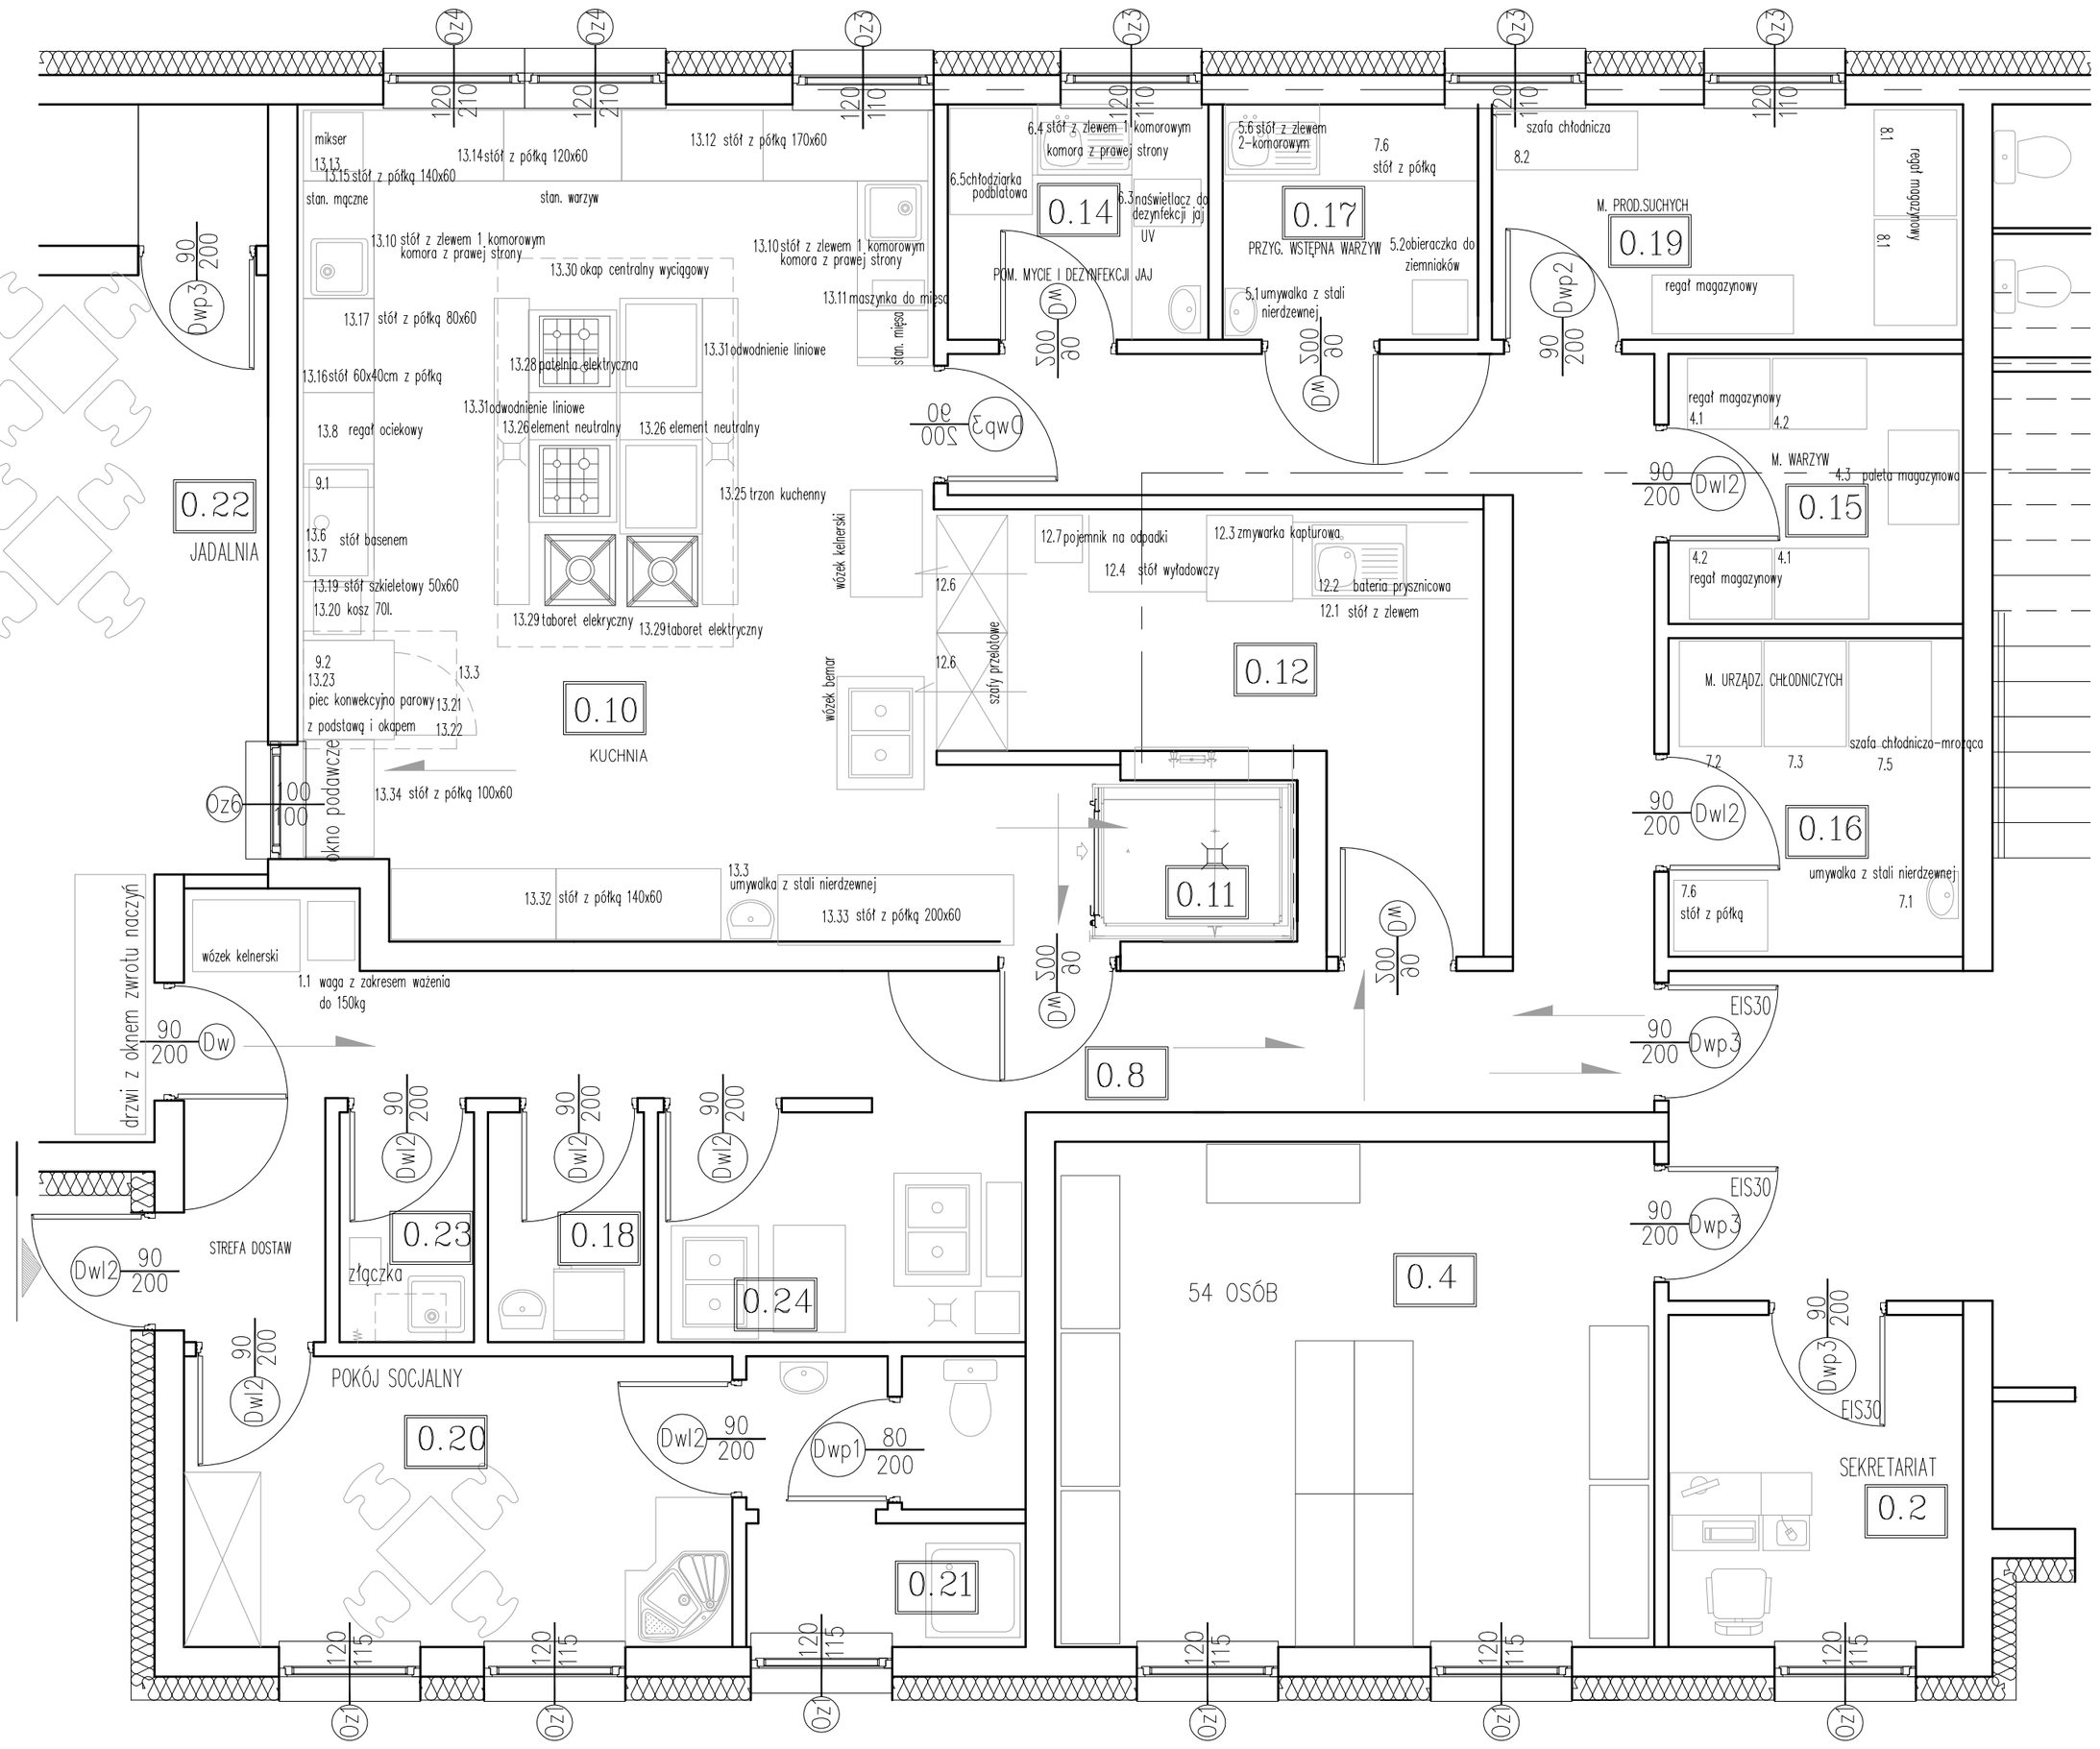

ZESTAWIENIE POMIESZCZEŃ

ZAPLECZE KUCHENNE

0.10	KUCHNIA	39,10m2
0.11	WINDA	2,05m2
0.12	WYDAWKA	10,66m2
0.13	KOMUNIKACJA	5,54m2
0.14	POM. MYCIA I DEZYNFEKCJI JAJ	4,42m2
0.15	MAGAZYN WARZYW	4,61m2
0.16	MAGAZYN UZĄDZEŃ CHŁODNICZYCH	5,95m2
0.17	PRZYGOTOWALNIA WSTĘPNA WARZYW	4,34m2
0.18	POM PRZEPIEREK	2,58m2
0.19	MAGAZYN PRODUKTÓW SUCHYCH	5,43m2
0.20	POM. SOCJALNE	11,49m2
0.21	ŁAZIENKA	5,85m2
0.22	JADALNIA	72,21m2
0.23	POM. GOSPODARCZE	2,22m2
0.24	STANOWISKO MYCIA I POSTOJU WÓZKÓW	6,03m2
	SUMA	422,25m2

POWIERZCHNIA ZABUDOWYI	494,90m2

INDEKS	ZMIANY	DATA
1.		

Wszystkie prawa zastrzeżone. Rysunek podlega ochronie prawnej zgodnie z przepisami Ustawy z dnia 04.02.1994r. o Prawie autorskim i prawach pokrewnych. Powielanie oraz wykorzystywanie rysunku bez zgody autora jest zabronione

OBIEKT

Projekt rozbudowy Szkoły Podstawowej nr 4 w Orzeszu Jaskowicach

INWESTOR: Urząd Miasta Orzesze, ul. Św. Wawrzyńca 21, 43-180 Orzesze

ADRES INWESTYCJI: ul. 1 Maja, 43-180 Orzesze

NR DZIAŁKI: 221,220, 1102/222

FAZA: **PROJEKT BUDOWLANY**

BRANŻA: ARCHITEKTURA

PROJEKTANT	NR UPRAWNIEŃ	PODPIS
PROJEKTANT mgr inż. arch. Marcin KRUSZYŃSKI	60/06/SLOKK/II	
SPRAWDZAJĄCY mgr inż. arch. Maciej DOLHUN	52/08/SLOKK/II	

TYTUŁ RYSUNKU: **RZUT TECHNOLOGII KUCHNI PARTER**

DATA	SKALA	NR RYS.
12.2018	1:50	A11