


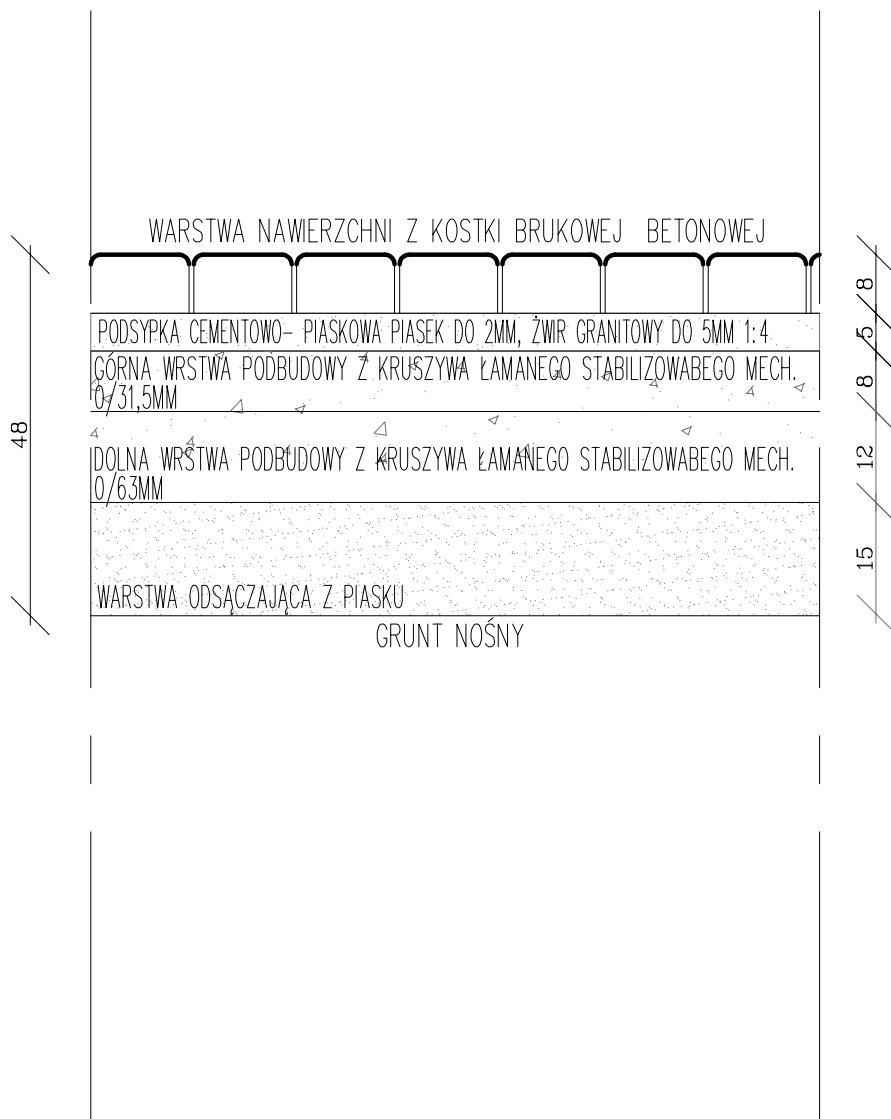

INDEKS	ZMIANY	DATA
1.		
Wszystkie prawa zastrzeżone. Rysunek podlega ochronie prawnej zgodnie z przepisami Ustawy z dnia 04.02.1994r. o Prawie autorskim i prawach pokrewnych. Powielanie oraz wykorzystywanie rysunku bez zgody autora jest zabronione		
OBIEKT Projekt rozbudowy Szkoły Podstawowej nr 4 w Orzeszu Jaskowicach		
INWESTOR Urząd Miasta Orzesze ul. Św. Wawrzyńca 21 43-180 Orzesze		
ADRES INWESTYCJI ul. 1 Maja 43-180 Orzesze		
NR DZIAŁKI 221,220, 1102/222		
UWAGA: NAWIERZCHNIA UTWARDZONA KOSTKA BRUKOWA BETONOWA warstwy wskazane obejmują najmniejszą grubość warstw podbudowy na wjeździe na posesję. Na terenie parkingu i w innych rejonach niwelacji terenu warstwa podbudowy dolnej będzie miała różną grubość od 12cm do 125cm.		
FAZA PROJEKT BUDOWLANY		
BRANŻA ARCHITEKTURA		
PROJEKTANT	NR UPRAWNIEŃ	PODPIS
mgr inż. arch. Marcin KRUSZYŃSKI	60/06/SLOKK/II	
PROJEKTANT		
TYTUŁ RYSUNKU DETAL TERENU UTWARDZONEGO		
DATA 12.2018	SKALA 1:10	NR RYS A20