


INDEKS	ZMIANY	DATA
1.		

Wszystkie prawa zastrzeżone. Rysunek podlega ochronie prawnej zgodnie z przepisami Ustawy z dnia 04.02.1994r. o Prawie autorskim i prawach pokrewnych. Powielanie oraz wykorzystywanie rysunku bez zgody autora jest zabronione

OBIEKT

Projekt rozbudowy szkoły podstawowej nr 4 w Orzeszu Jaskowicach

INWESTOR	Urząd Miasta Orzesze ul. Św. Wawrzyńca 21 43-180 Orzesze
ADRES INWESTYCJA	ul. 1 Maja, 43-180 Orzesze Jaskowice
NR DZIAKI	221/220, 102/222

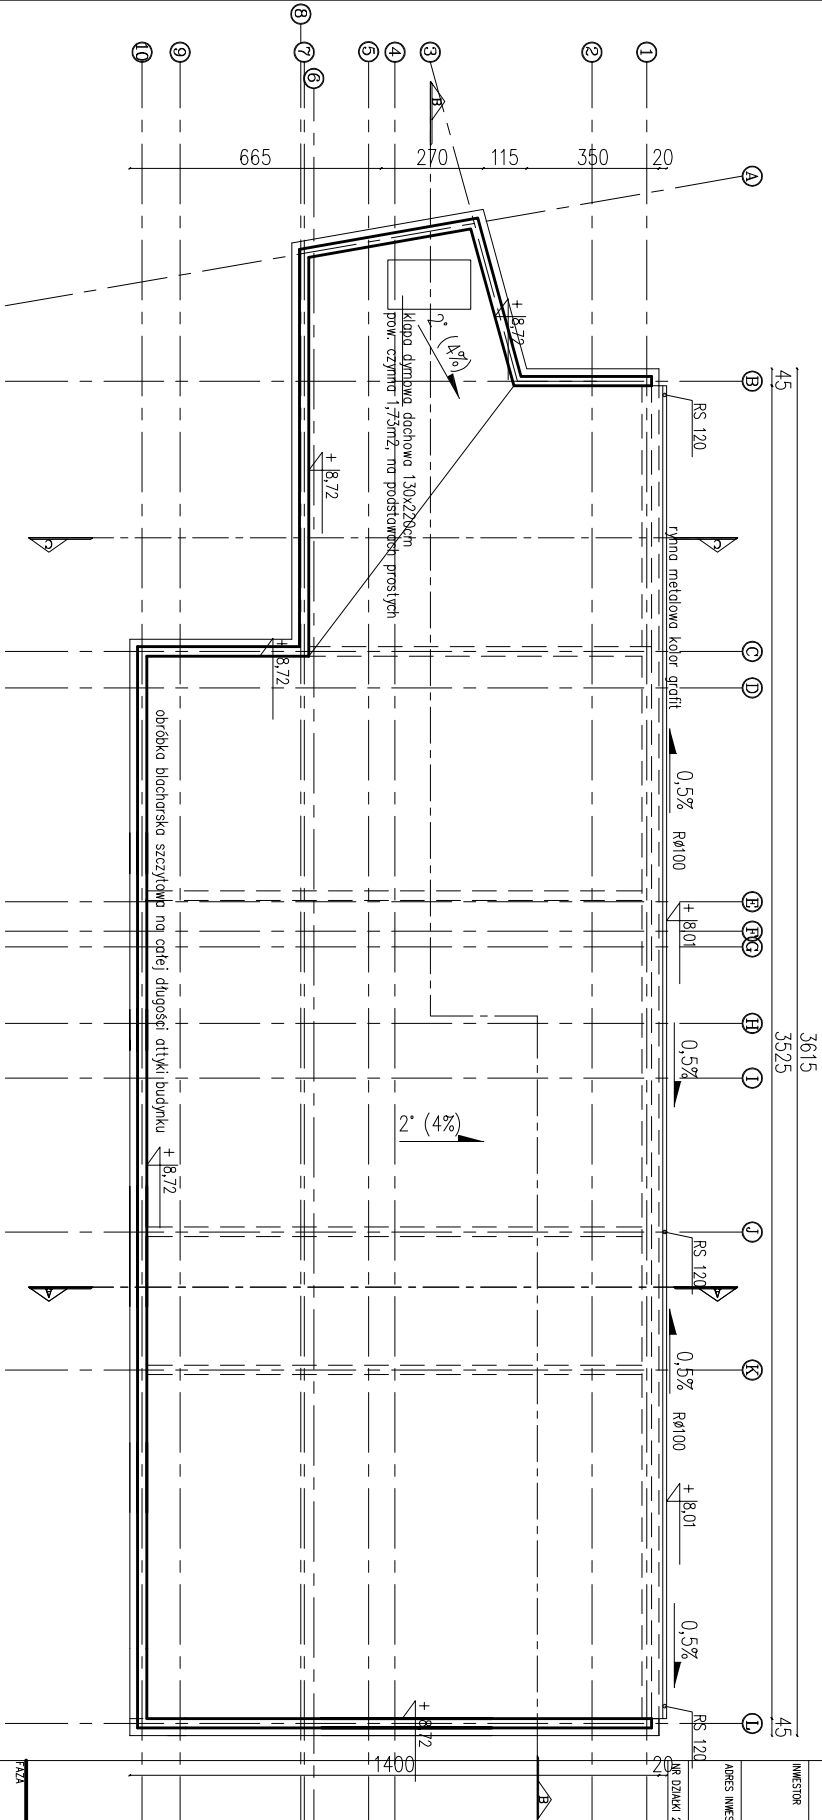

PROJEKT BUDOWLANY

SPRAWA

ARCHITEKTURA

PROJEKTANT	NR UPRAWNIEN	PODPIS
mgr inż. arch. Marcin KRUSZYŃSKI	60/06/SLOKK/II	
SPRAWDZAJĄCY		
mgr inż. Maciej DOŁCHUN	52/08/SLOKK/II	

RZUT DACHU

DATA	SKALA	NR RIS
12.2018	1:200	A4