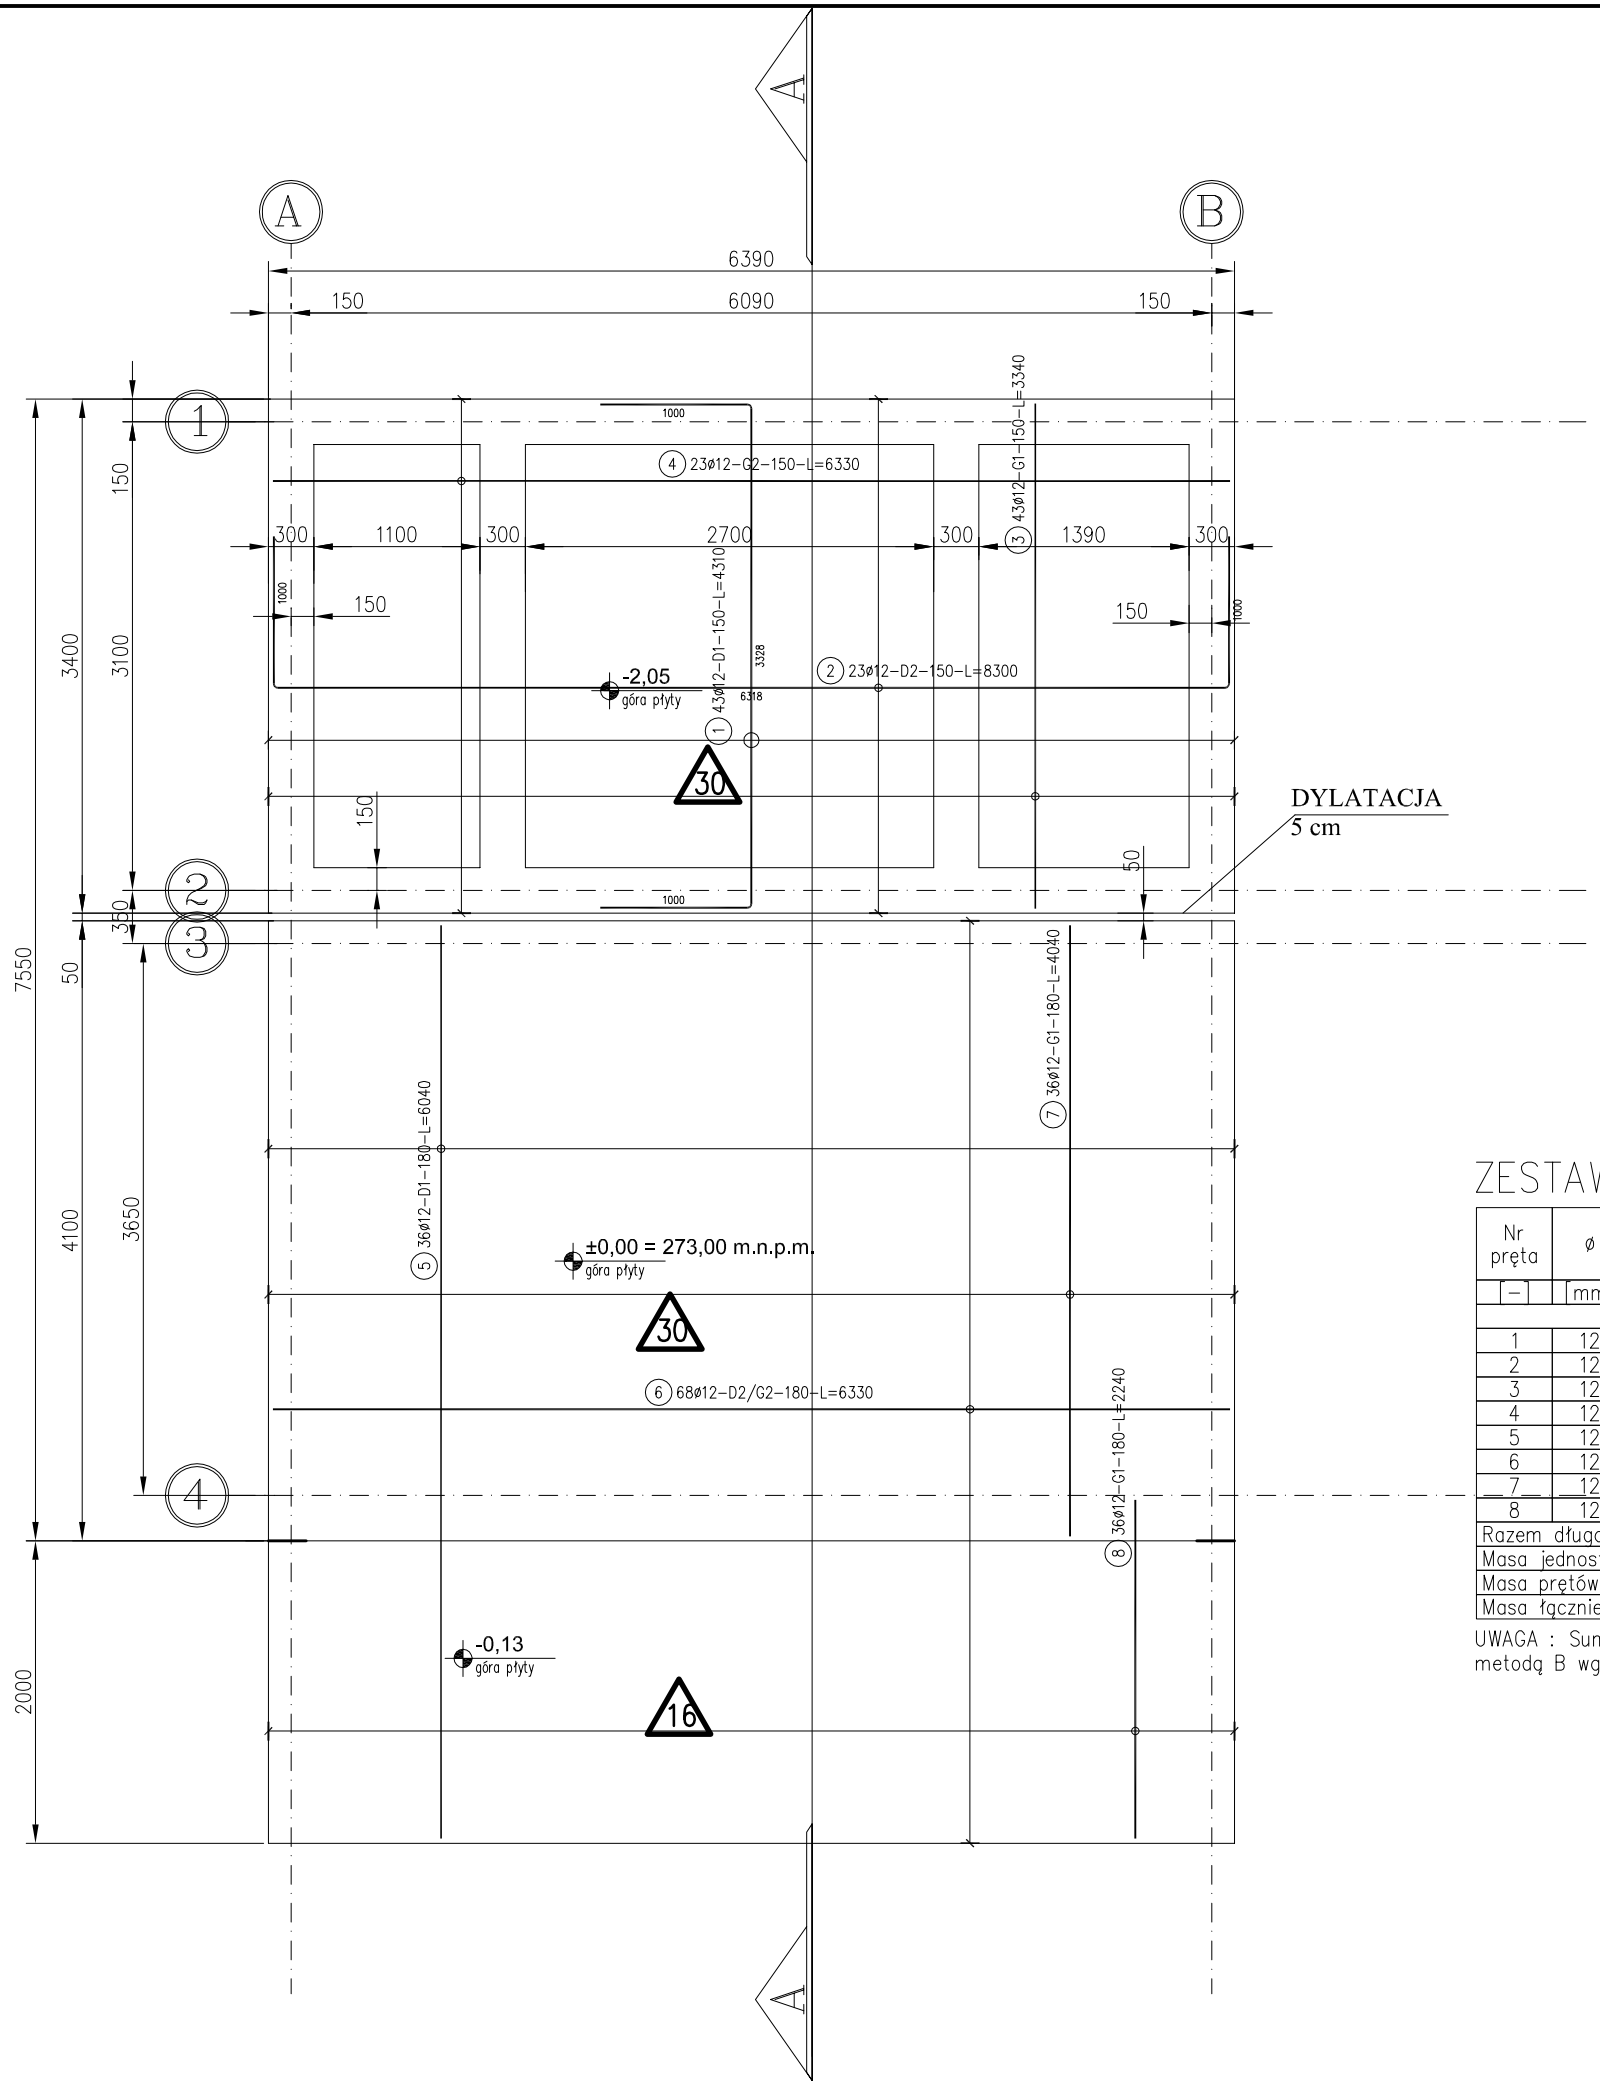

UWAGI

1. DODATKOWE OZNACZENIA W OPISACH PRĘTÓW W PŁYTACH ŻELBETOWYCH

D1–pręt dolny, warstwa 1 od spodu płyty
D2–pręt dolny, warstwa 2 od spodu płyty

G1–pręt górny, warstwa 1 od góry płyty
G2–pręt górny, warstwa 2 od góry płyty

Pręty wokół otworów układać dołem i górą

ZESTAWIENIE STALI

Nr pręta	ø	Stal	Długość pręta	Liczba: prętów na 1 poz.	Liczba: pozycji	Liczba: prętów łącznie	Dł. łączna RB500 ø12
[–]	[mm]	[–]	[m]	[szt]			[m]
1	12	RB500	4,31	43	1	43	185,33
2	12	RB500	8,30	23	1	23	190,90
3	12	RB500	3,34	43	1	43	143,62
4	12	RB500	6,33	23	1	23	145,59
5	12	RB500	6,04	36	1	36	217,44
6	12	RB500	6,33	68	1	68	430,44
7	12	RB500	4,04	36	1	36	145,44
8	12	RB500	2,24	36	1	36	80,64
Razem długość prętów						[mb]	1539,40
Masa jednostkowa						[kg/mb]	0,888
Masa prętów dla danej średnicy						[kg]	1367,0
Masa łącznie						[kg]	1367,0

UWAGA : Sumaryczna długość prętów jest długością rzeczywistą w osi pręta metodą B wg PN–EN ISO 3766:2006.

TEMAT:	DATA	NAZWISKO PROJEKTANTA	NUMER UPRAWNIEŃ	PODPIS
Projekt membranowej oczyszczalni ścieków przy SP nr 4 w Orzeszu Jaśkowicach ul. 1 Maja, 43–180 Orzesze Jaśkowice NR DZIAŁKI 221, 1102/222	marzec 2019			
Urząd Miasta Orzesze ul. Św. Wawrzyńca 21 43–180 Orzesze	PROJEKTOWAŁ	mgr inż. BEATA GLINIAK–STOPKA	MAP/0358/ POOK/13	
RZUT FUNDAMENTÓW	OPRACOWAŁ			
	SPRAWDZIŁ			
	STADIUM PROJEKTU	SKALA	NR RYSUNKU	
	BUDOWLANY	1:50	K1	