


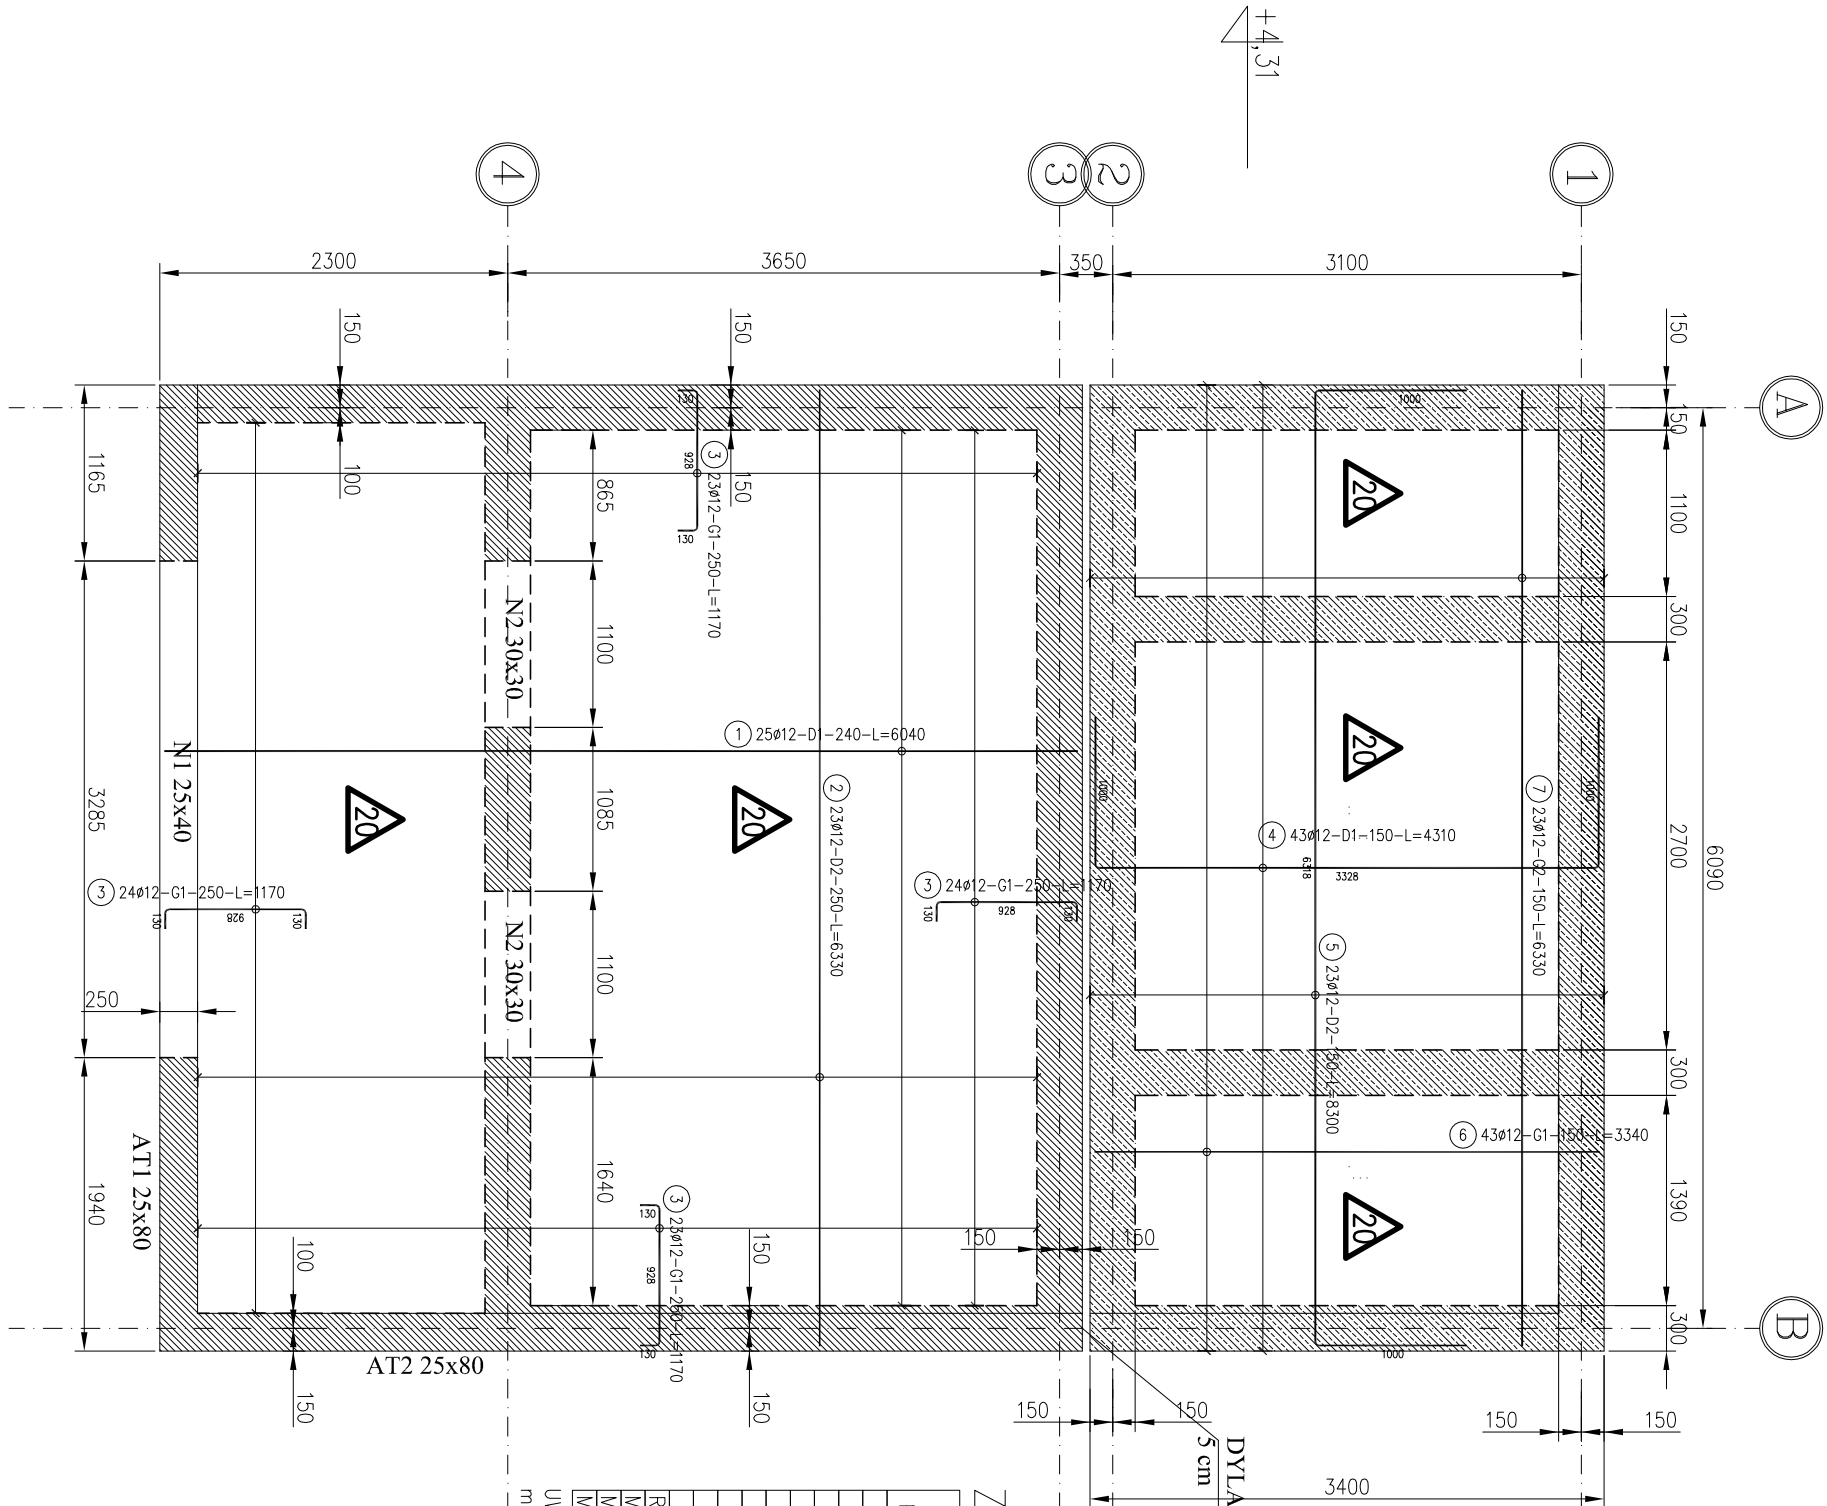

ZBROJENIE ŚCIAN ŻELBETOWYCH Ø 12
PIONOWO I POZIOMO PO OBU STRONACH
ŚCIANY 15cmx15cm
ILOŚĆ ZBROJENIA 3000 kg

ZESTAWIENIE STALI

Nr pręta	Ø	Stal	Długość pręta [m]	Liczba		Dł. łączna RB500 Ø12 [m]
				prętów na 1 poz.	pozycji łącznie szt.	
1	12	RB500	6,04	25	1	25
2	12	RB500	6,33	23	1	23
3	12	RB500	1,17	94	1	94
4	12	RB500	4,31	43	1	43
5	12	RB500	8,30	23	1	23
6	12	RB500	3,34	43	1	43
7	12	RB500	6,33	23	1	23
Razem długość prętów				[mb]		1072,01
Masa jednostkowo				[kg/mb]		0,888
Masa prętów dla danej średnicy				[kg]		951,9
Masa łączna				[kg]		951,9

UWAGA : Sumaryczna długość prętów jest długością rzeczywistą w osi pręta
metodą B wg PN-EN ISO 3766: 2006.

TEMAT:		Projekt membranowej oczyszczalni ścieków przy SP nr 4 w Orzeszu ul. 1 Maja, 43-180 Orzesze Jaskowice NR DZIAKI 221, 1102/222		DATA	NAZWISKO PROJEKTANTA	NUMER UPRAWNIEN	PODPIS
		Urząd Miasta Orzesze ul. Św. Wawrzyńca 21 43-180 Orzesze		mgrzec 2019	mgr inż. BEATA GŁINKA-STOPIKA	MAP/0358/P00K/13	
				OPRACOWAŁ			
				SPRAWDZIŁ			
				STADIUM PROJEKTU	SKALA	NR RYSUNKU	
				BUDOWANY	1:50	K3	