


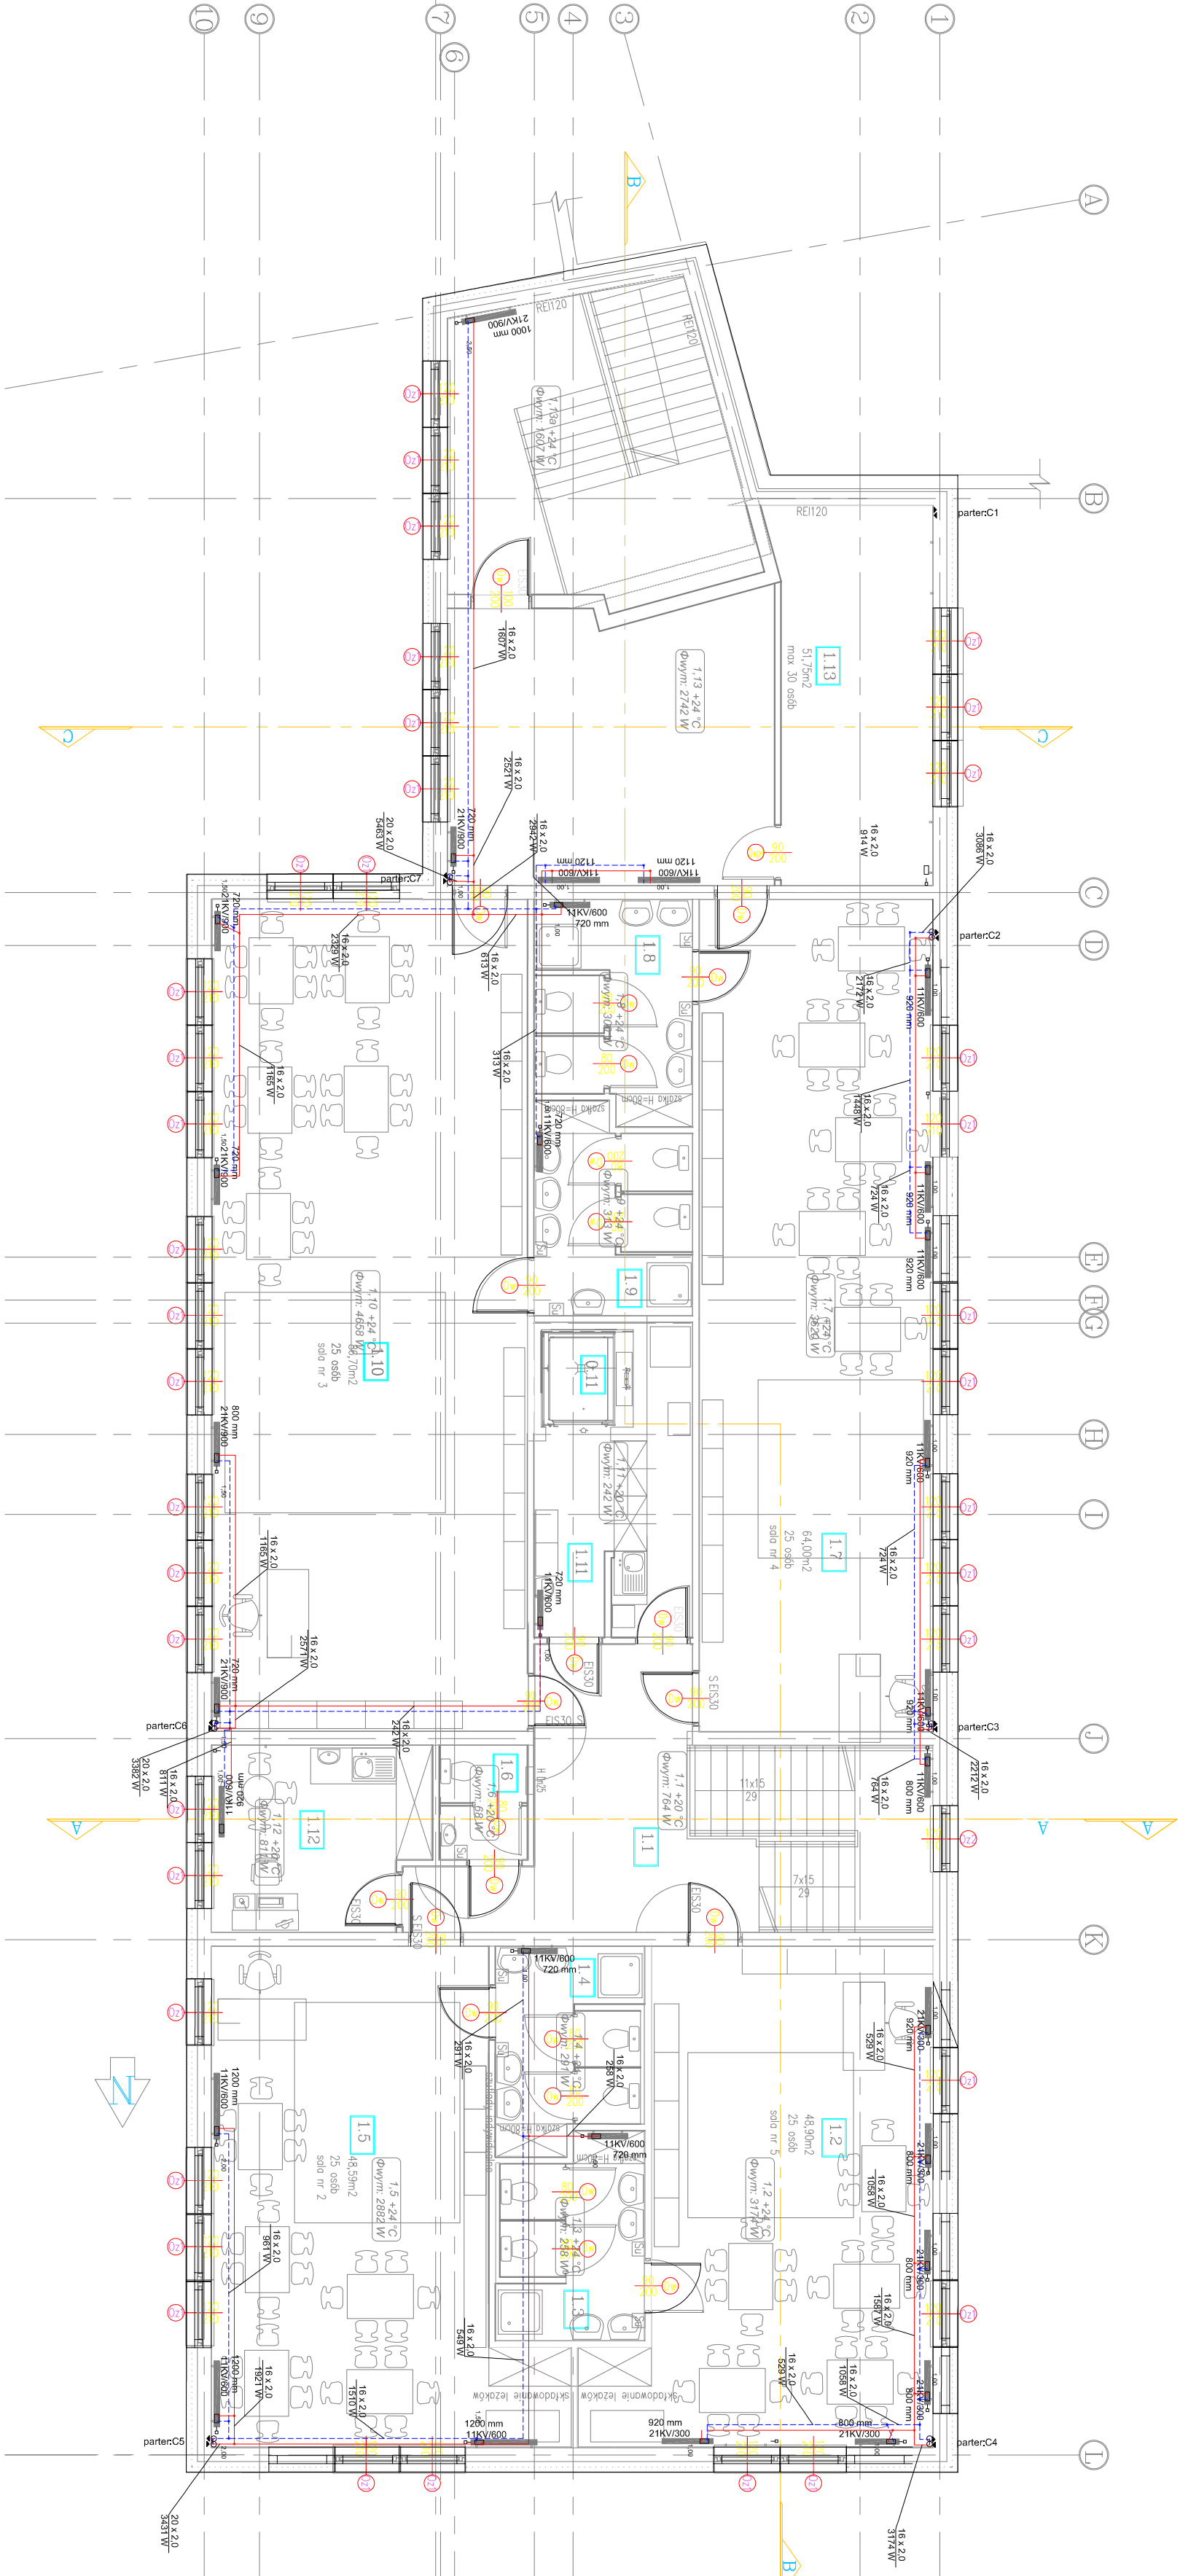

INDKES	ZMIANY	DATA
1.		

Wszystkie prace zrealizowane. Rysunek podlega ochronie prawnej zgodnie z przepisami ustawy z dnia 04.02.1994r. o Prawie autorskim i prawach pokrewnych. Powielanie oraz wykorzystywanie rysunku bez zgody autora jest zabronione

Projekt rozbudowy Szkoły Podstawowej nr 4 w Orzeszu Jaskowicach

INWESTOR	Urząd Miasta Orzesze ul. Św. Mówczyńca 21 43-160 Orzesze	
ADRES INWESTYCJI	ul. Młod 43-160 Orzesze Jaskowice	
NR DZIAŁU ZTM/220/725		
BRANZA	SANITARNIA	
PROJEKTANT	NR UPRAWNIEN	PODPIS
PROJEKTANT	MGR inż.	SLK/1939/P005/07
MARCIN SZAFARZ		

TITUL RYSUNKU	RZUT PIĘTRA - INSTALACJA C.O.		
DATA	12.2018	SKALA	1:100
INŻ. RYS.			IS/6