


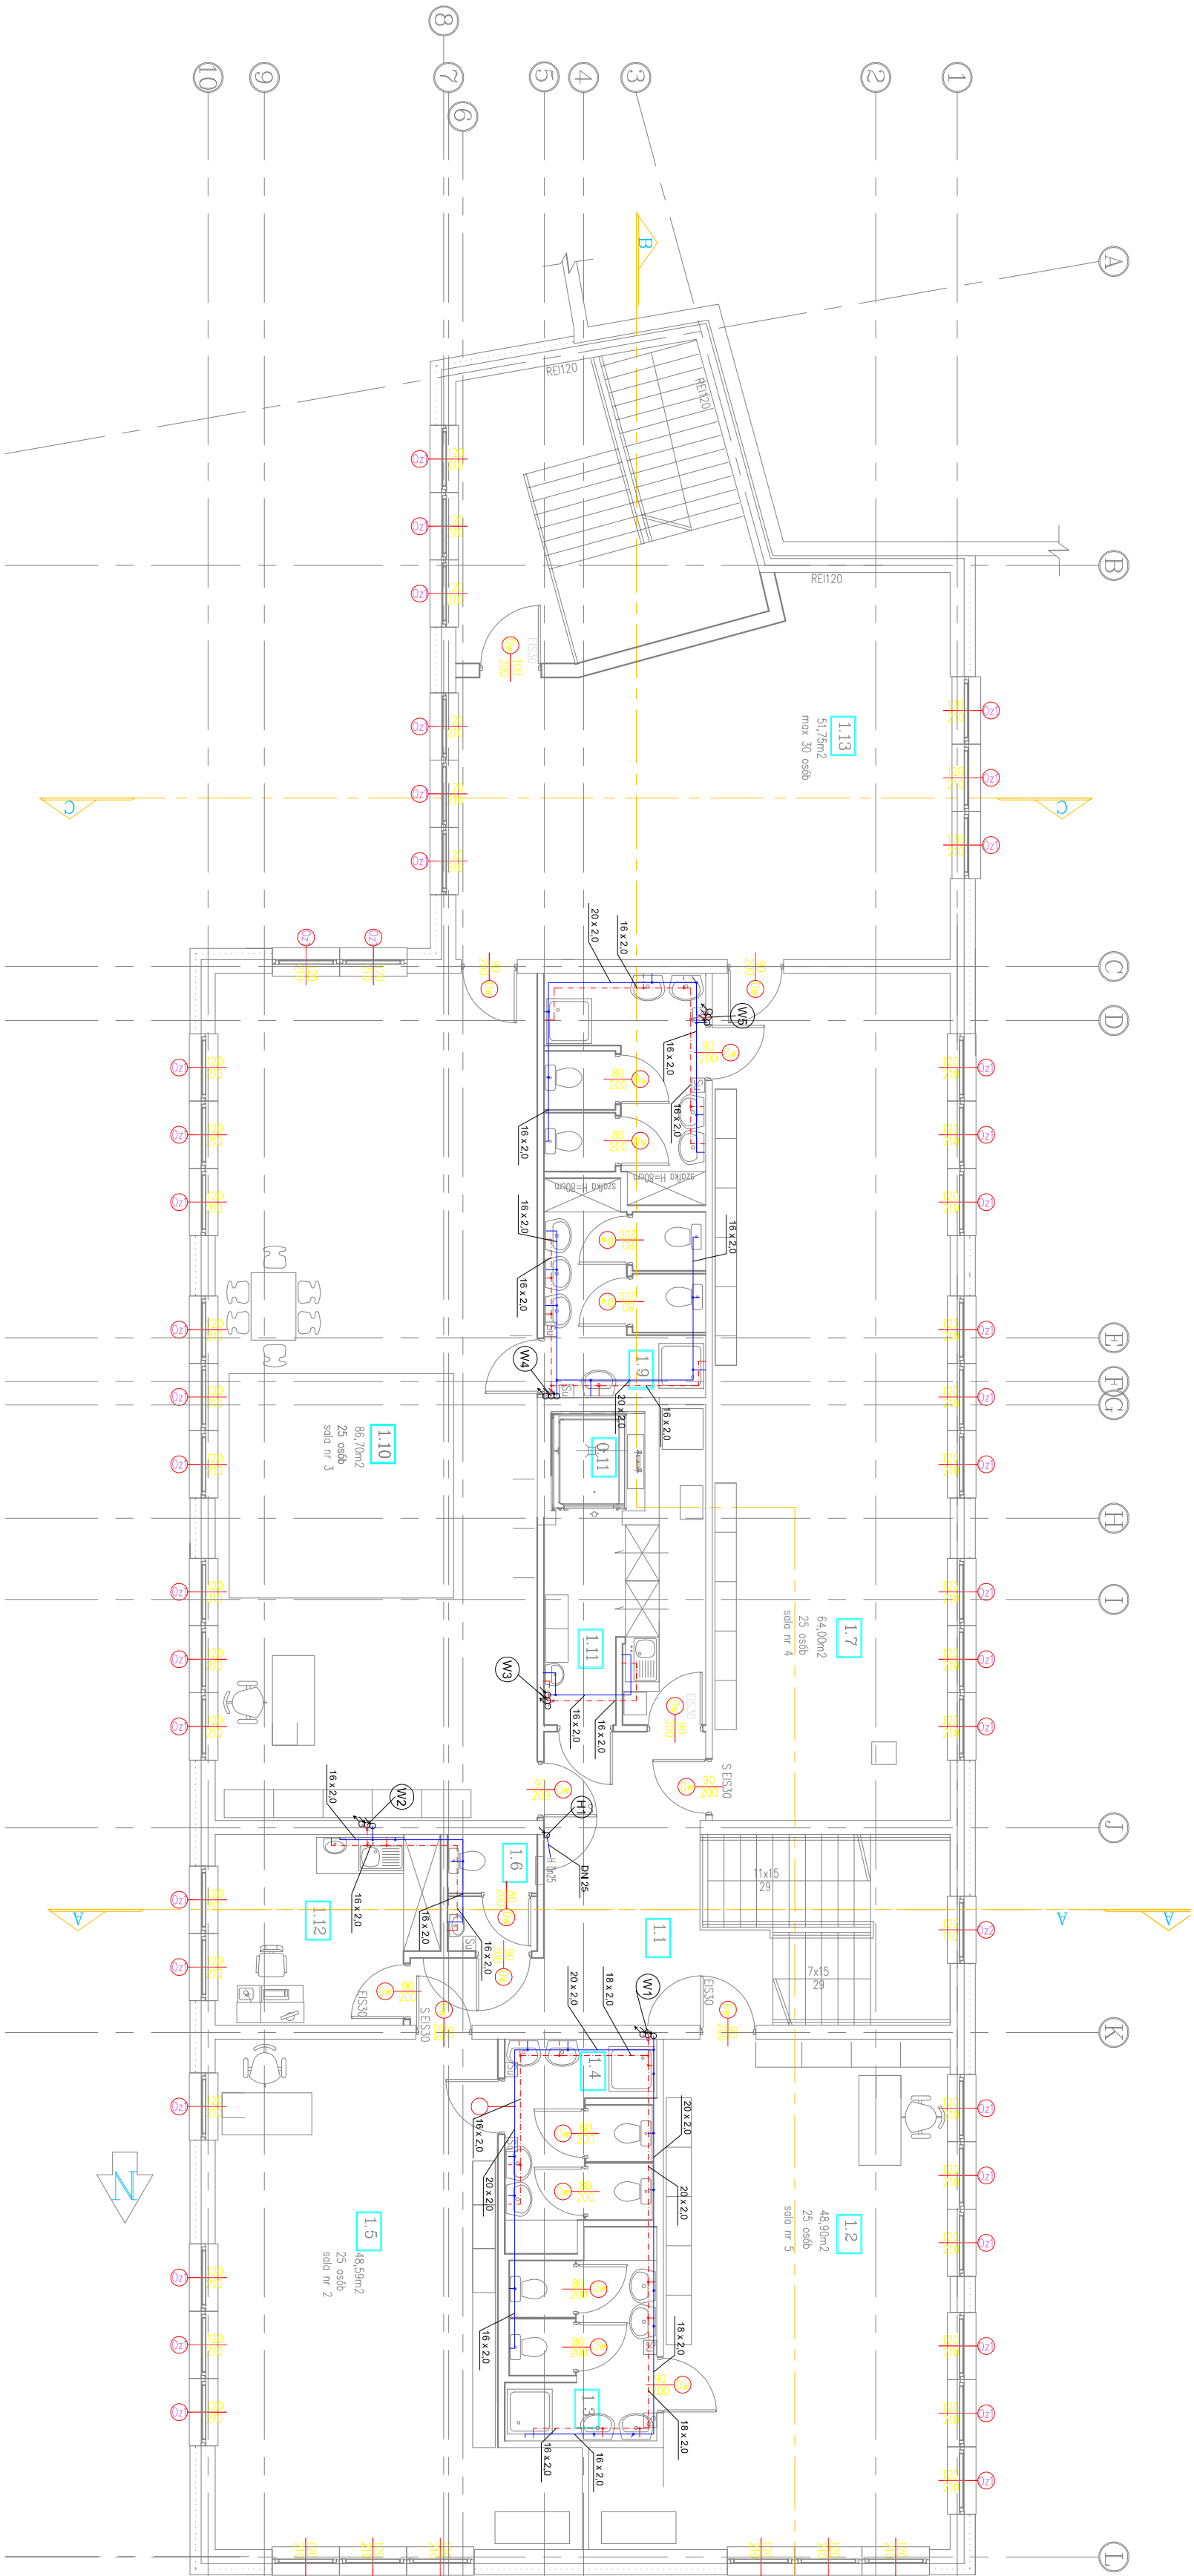

OZNACZENIA:

- 16 x 2.2 proj. przewód wody zimnej
- 16 x 2.2 proj. przewód wody ciepłej
- 16 x 2.2 proj. przewód cyrkulacji
- 16 x 2.2 pion instalacji wody
- 16 x 2.2 pion instalacji hydrantowej

INDKS	ZMIANY	DATA
1.		
Wszystkie prawa zastrzeżone. Ryzykując podlegając ochronie prawnej zgodnie z przepisami ustawy z dnia 04.02.1994r. o Prawie autorskim i prawach pokrewnych. Powielanie oraz wykorzystywanie rysunku bez zgody autora jest zabronione		
Projekt rozbudowy Szkoły Podstawowej nr 4 w Urzeszu Jaskowicach		
INWESTOR		
Urząd Miasta Orzesze		
ul. Św. Mówczyńca 21		
ADRES INWESTYCJI		
ul.1 Młod		
43-160 Orzesze Jaskowice		
NR DZIAŁU 221, 220		
PROJEKT BUDOWLANY		
SANITARIA		
PROJEKTANT	NR UPRAWNIEN	PODPIS
mgr inż.	SLK/1939/POOS/07	
Marcin SZAFARZ		
TITUL RYSUNKU		
RZUT PIĘTRA - INSTALACJA WODY		
DATA	SKALA	NR RYS.
12.2018	1:100	IS/2