


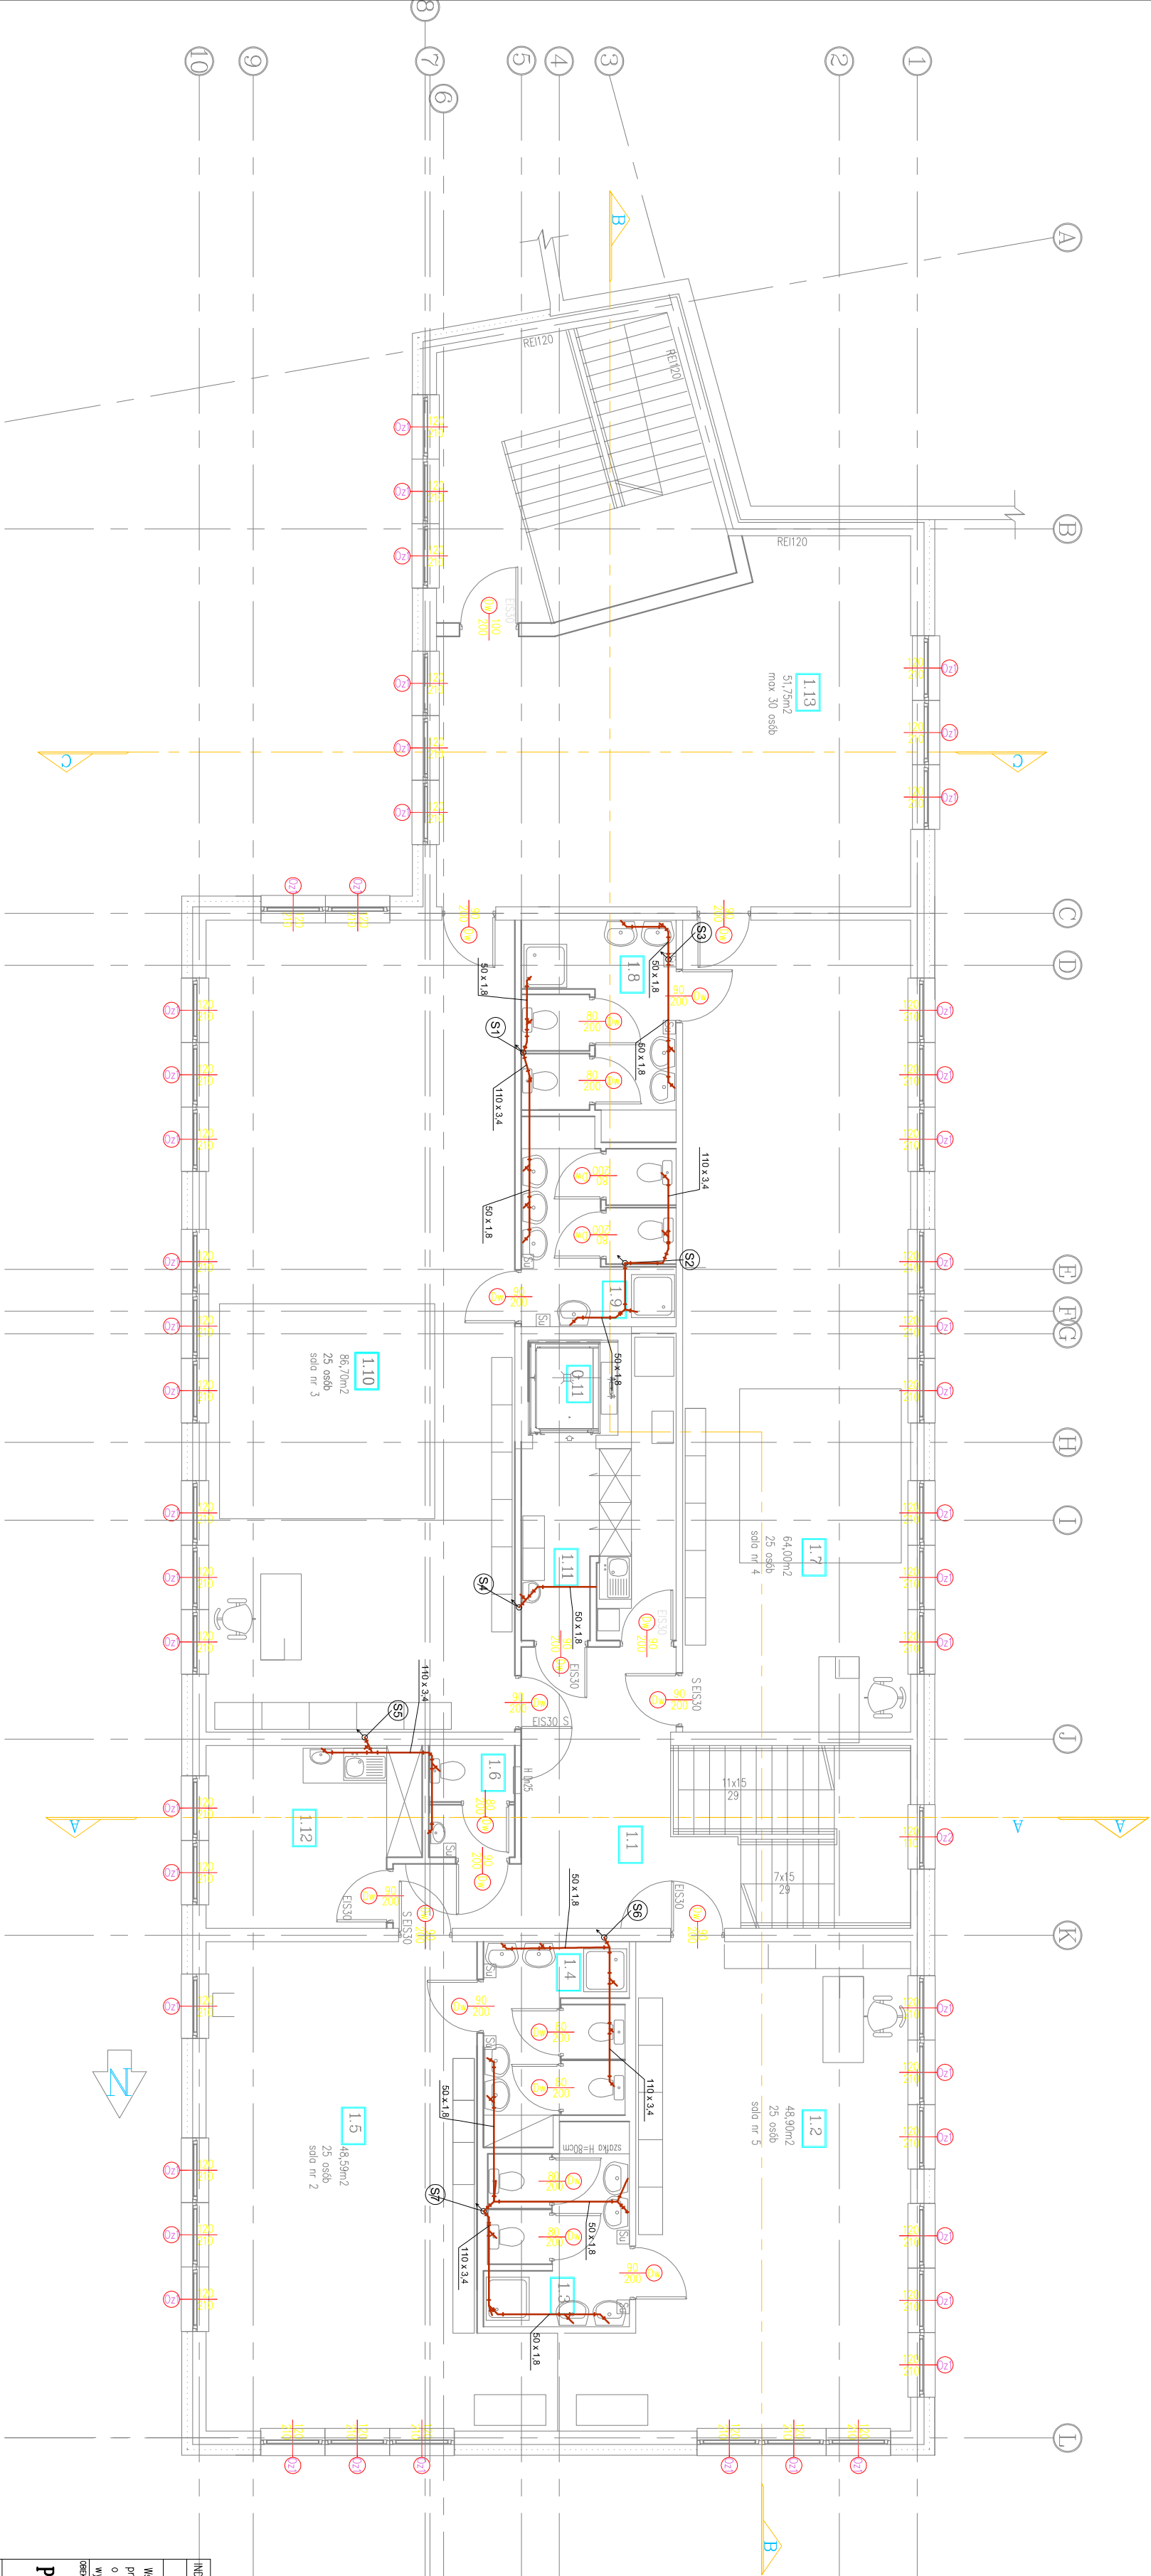

OZNACZENIA:

- Ø50 proj. przewód kanalizacji sanitarnej
- ⊙ S1 proj. pion kanalizacyjny

INDERS	ZMIANY	DATA
1.		

Wszystkie prace zestrojenie. Rysunek podlega ochronie prawnej zgodnie z przepisami ustawy z dnia 04.02.1994r. o Prawie autorskim i prawach pokrewnych. Powiedzenie oraz wykorzystywanie rysunku bez zgody autora jest zabronione

PROJEKT

Projekt rozbudowy Szkoły Podstawowej nr 4 w Urzeszu Jaskowicach

INWESTOR

Urząd Miasta Orzesze
ul. Św. Mówczyńca 21
43-160 Orzesze

ADRES INWESTYCJI

ul. Młod
43-160 Orzesze Jaskowice

NR DOKUM. ZDŁ. 220

PROJEKT BUDOWLANY

BRANZA

SANITARNIA

PROJEKTANT	NR UPRAWNIEN	PODPIS
PROJEKTANT		
mgr inż.	SLK/1939/POOS/07	
Marcin SZAFARZ		

TITLE RYSUNKU	SKALA	NR RYS.
RZUT PIĘTRA - INSTALACJA KANALIZACJI	1:100	IS/4

DATA	SKALA	NR RYS.
12.2018	1:100	IS/4