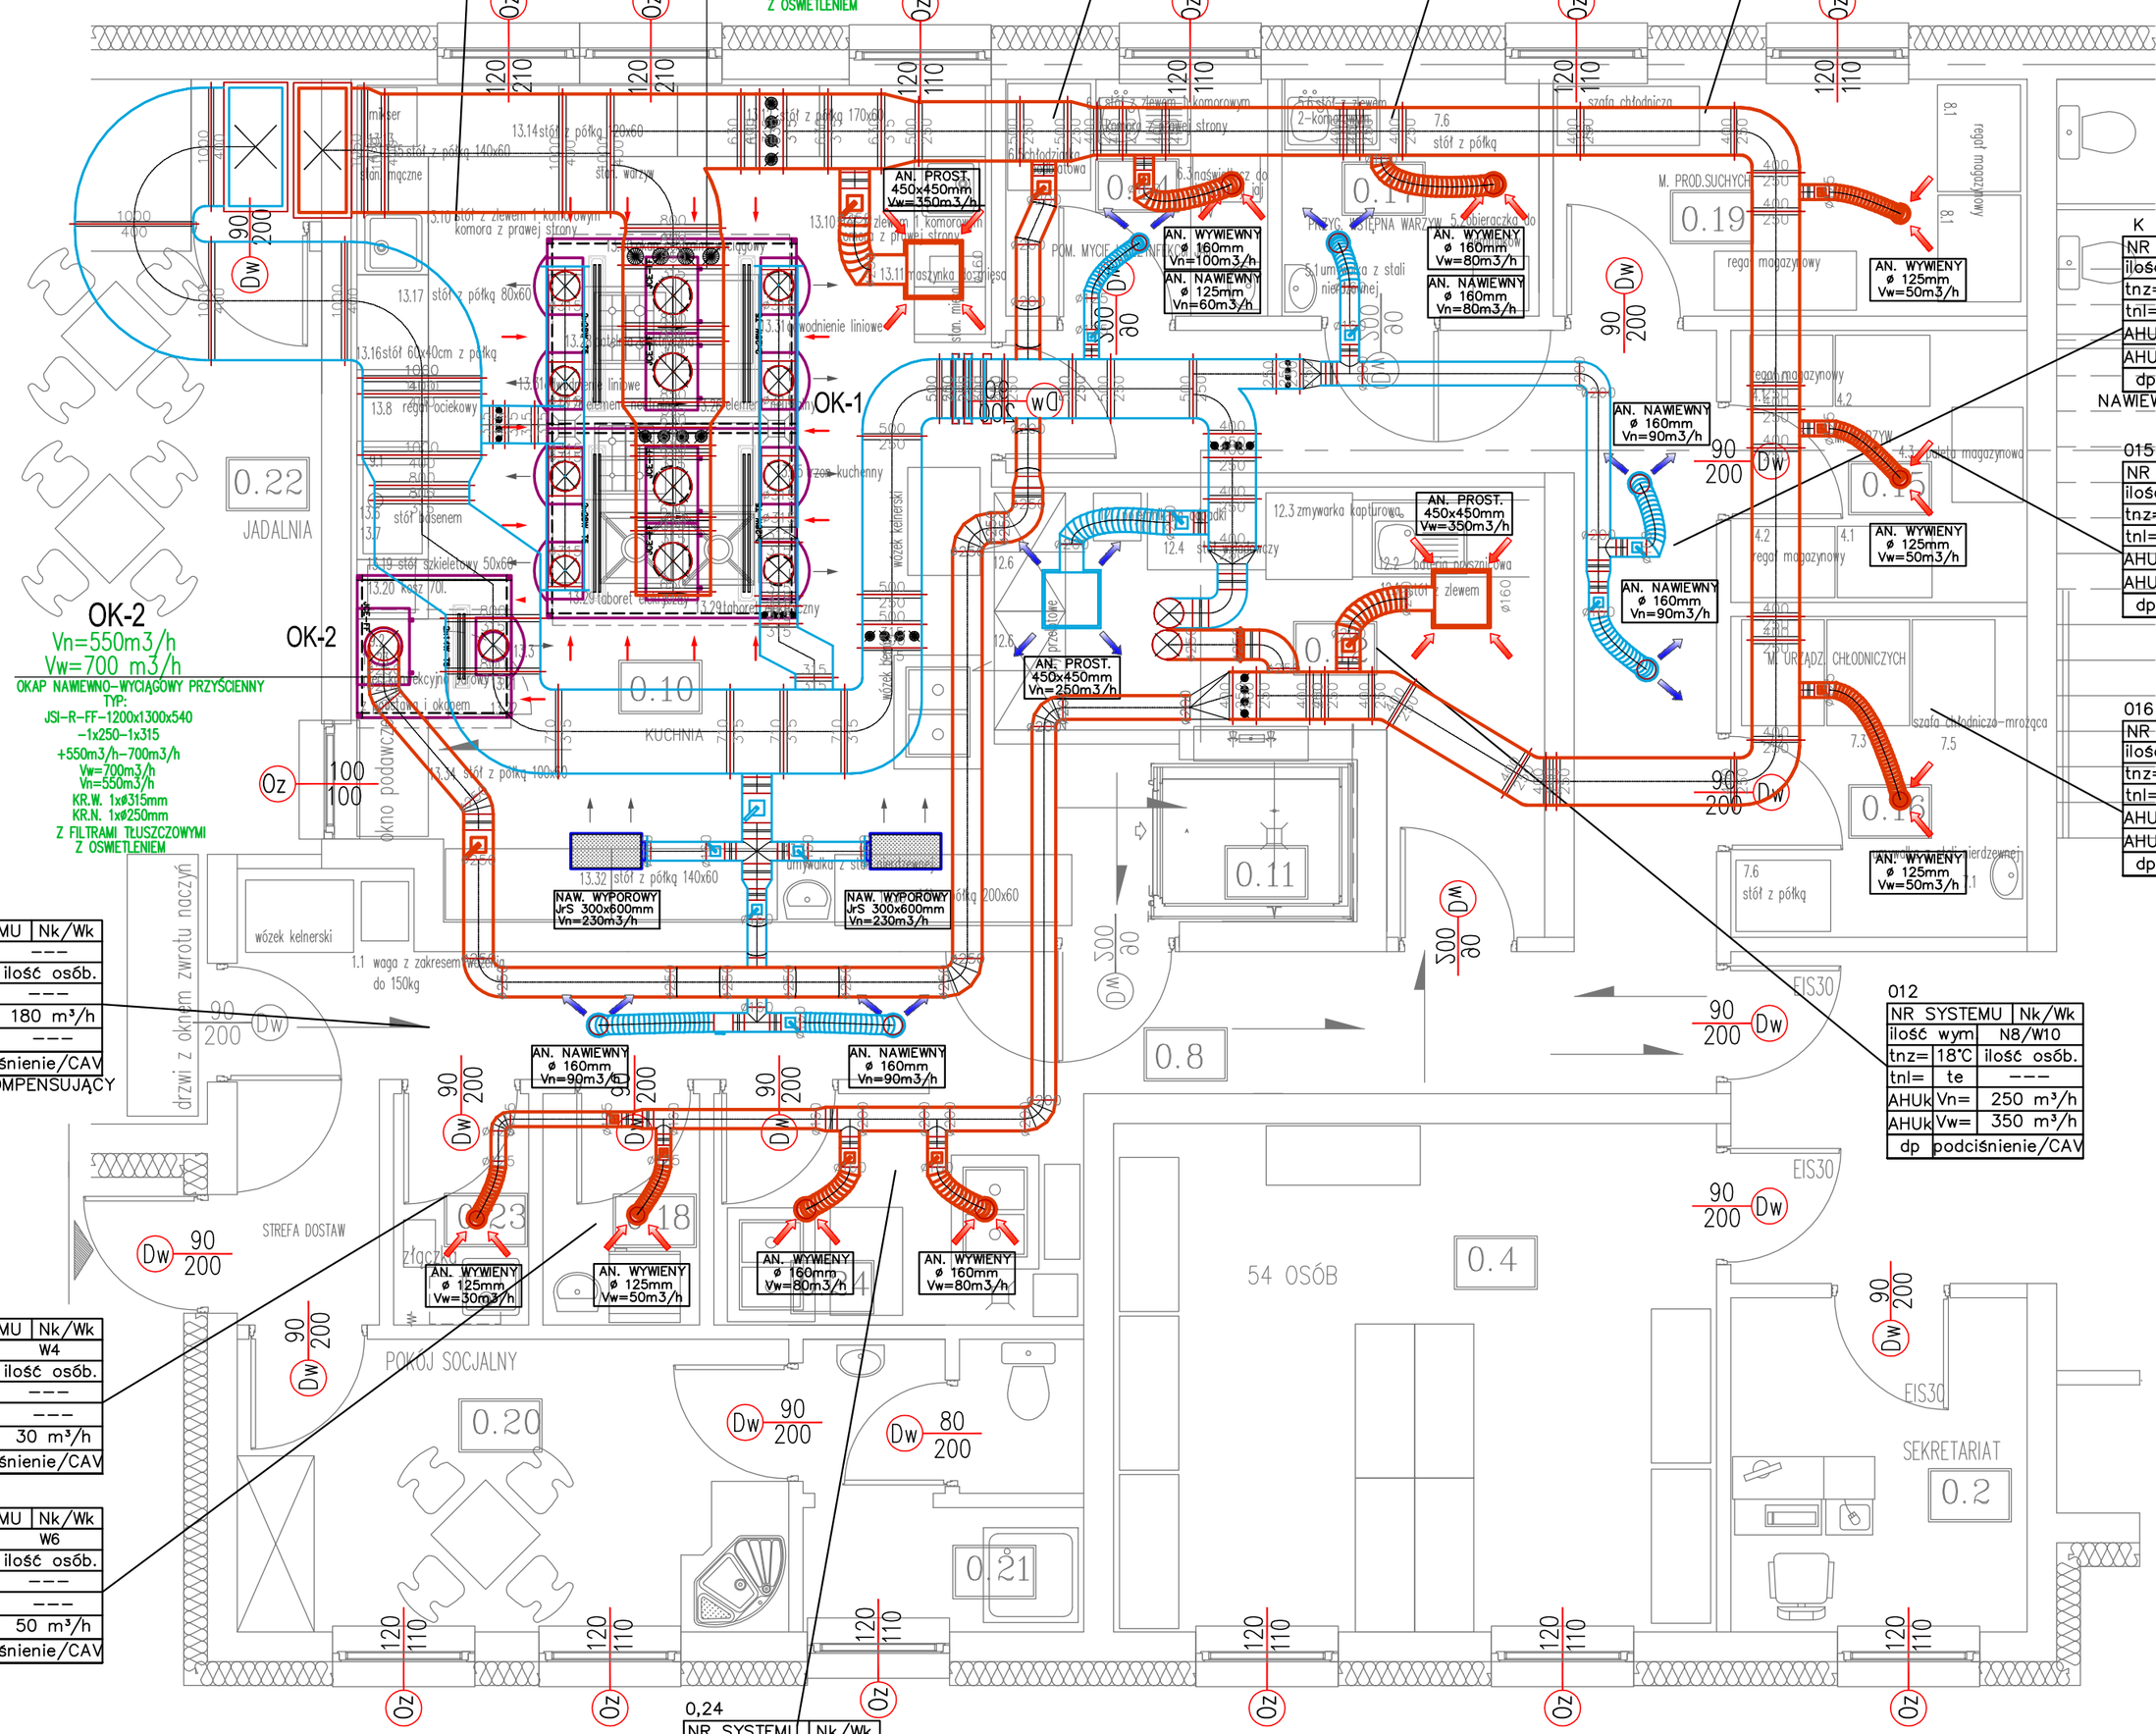

KUCHNIA

NR SYSTEMU		Nk/Wk
norma		bilans ciepła
ilość wym		N37/W37
tnz=	16°C	ilość osób.
tnl=	te	---
AHUk	Vn=	5500 m³/h
AHUk	Vw=	5500 m³/h
wywiew: 100% okap		
wywiew: 15% z pom.		
dp		równowaga/CAV

014

NR SYSTEMU		Nk/Wk
ilość wym		N3/W5
tnz=	18°C	ilość osób.
tnl=	te	---
AHUk	Vn=	60 m³/h
AHUk	Vw=	100 m³/h
dp		podciśnienie/CAV

017

NR SYSTEMU		Nk/Wk
ilość wym		N4/W4
tnz=	18°C	ilość osób.
tnl=	te	---
AHUk	Vn=	80 m³/h
AHUk	Vw=	80 m³/h
dp		równowaga/CAV

019

NR SYSTEMU		Nk/Wk
ilość wym		W2
tnz=	18°C	ilość osób.
tnl=	te	---
AHUk	Vn=	---
AHUk	Vw=	50 m³/h
dp		podciśnienie/CAV

K

NR SYSTEMU		Nk/Wk
ilość wym		---
tnz=	18°C	ilość osób.
tnl=	te	---
AHUk	Vn=	180 m³/h
AHUk	Vw=	---
dp		nadciśnienie/CAV

NAWIEW REKOMPENSUJĄCY

015

NR SYSTEMU		Nk/Wk
ilość wym		W2
tnz=	18°C	ilość osób.
tnl=	te	---
AHUk	Vn=	---
AHUk	Vw=	50 m³/h
dp		podciśnienie/CAV

016

NR SYSTEMU		Nk/Wk
ilość wym		W2
tnz=	18°C	ilość osób.
tnl=	te	---
AHUk	Vn=	---
AHUk	Vw=	50 m³/h
dp		podciśnienie/CAV

012

NR SYSTEMU		Nk/Wk
ilość wym		N8/W10
tnz=	18°C	ilość osób.
tnl=	te	---
AHUk	Vn=	250 m³/h
AHUk	Vw=	350 m³/h
dp		podciśnienie/CAV

K

NR SYSTEMU		Nk/Wk
ilość wym		---
tnz=	18°C	ilość osób.
tnl=	te	---
AHUk	Vn=	180 m³/h
AHUk	Vw=	---
dp		nadciśnienie/CAV

NAWIEW REKOMPENSUJĄCY

0,23

NR SYSTEMU		Nk/Wk
ilość wym		W4
tnz=	18°C	ilość osób.
tnl=	te	---
AHUk	Vn=	---
AHUk	Vw=	30 m³/h
dp		podciśnienie/CAV

0,18

NR SYSTEMU		Nk/Wk
ilość wym		W6
tnz=	18°C	ilość osób.
tnl=	te	---
AHUk	Vn=	---
AHUk	Vw=	50 m³/h
dp		podciśnienie/CAV

0,24

NR SYSTEMU		Nk/Wk
ilość wym		W8
tnz=	18°C	ilość osób.
tnl=	te	---
AHUk	Vn=	---
AHUk	Vw=	160 m³/h
dp		podciśnienie/CAV

ZESTAWIENIE POMIESZCZEŃ

ZAPLECZE KUCHENNE

0.10	KUCHNIA	39,10m2
0.11	WINDA	2,05m2
0.12	WYDAWKA	10,66m2
0.13	KOMUNIKACJA	5,54m2
0.14	POM. MYCIA I DEZYNFEKCJI JAJ	4,42m2
0.15	MAGAZYN WARZYW	4,61m2
0.16	MAGAZYN UZĄDZEŃ CHŁODNICZYCH	5,95m2
0.17	PRZYGOTOWALNIA WSTĘPNA WARZYW	4,34m2
0.18	POM PRZEPIEREK	2,58m2
0.19	MAGAZYN PRODUKTÓW SUCHYCH	5,43m2
0.20	POM. SOCJALNE	11,49m2
0.21	ŁAZIENKA	5,85m2
0.22	JADALNIA	72,21m2
0.23	POM. GOSPODARCZE	2,22m2
0.24	STANOWISKO MYCIA I POSTOJU WÓZKÓW	6,03m2
	SUMA	422,25m2

POWIERZCHNIA ZABUDOWYI	494,90m2

INWESTOR:
Urząd Miasta Orzesze
ul. Św. Wawrzyńca 21
43-180 Orzesze

OBIEKT:
Budynek Przedszkola w Orzeszu
ul. 1 Maja,
NR DZIAŁKI 220 i 221

FAZA
PROJEKT WYKONAWCZY

BRANŻA
SANITARNA

PROJEKTANT	NR UPRAWNIEŃ	PODPIS
PROJEKTANT: inż. STANISŁAW BODUSZEK	586/93	
SPRAWDZIŁ: mgr inż. WOJCIECH RYLOWSKI	SLK/5450/PWOS/14	

TYTUŁ RYSYNKU
RZUT KUCHNI-INSTALACJA WENTYLACJI MECHANICZNEJ

DATA	SKALA	5
01.2019	1:50	S2

A2