

INDEKS	ZMIANY	DATA
1.		

Wszystkie prawa zastrzeżone. Rysunek podlega ochronie prawnej zgodnie z przepisami Ustawy z dnia 04.02.1994r. o Prawie autorskim i prawach pokrewnych. Powielanie oraz wykorzystywanie rysunku bez zgody autora jest zabronione

OBIEKT
**Projekt placu zabaw przy
przedszkolu w Orzeszu-
Jaskowicach**

INWESTOR	Miasto Orzesze
	43-180 Orzesze
ADRES INWESTYCJI	43-180 Orzesze-Jaskowice


NR DZIAŁKI 468

ZESTAWIENIE POWIERZCHNI

0.1	PLAC ZABAW	292,01
0.2	CHODNIK	-
SUMA		-

1. PLAC ZABAW ZESTAWIENIE URZĄDZEŃ:
1. Huśtawka pojedyncza – miejsce dla dzieci małych z barierką – 2 szt.
2. Ścianka funkcyjna – 2 szt.
3. Sprężynowiec jednoosobowy zbudowany – 2 szt.
4. Sprężynowiec jednoosobowy otwarty – 2 szt.
5. Zestaw zabawowy ze zjeżdżalnią
6. Płaskownica zamykana 203x362m – 2szt
7. Tablica z regulaminem użytkowania
8. Kosz metalowy
9. Ławka z oparciem
10. Huśtawko
11. Zestaw
12. Ogrodzenie

	RAL 2003 pow. 49,39m2+18,49m2=67,88m2
	RAL5010 21,52m2
	RAL1016 23,40m2
	RAL3020 2m2

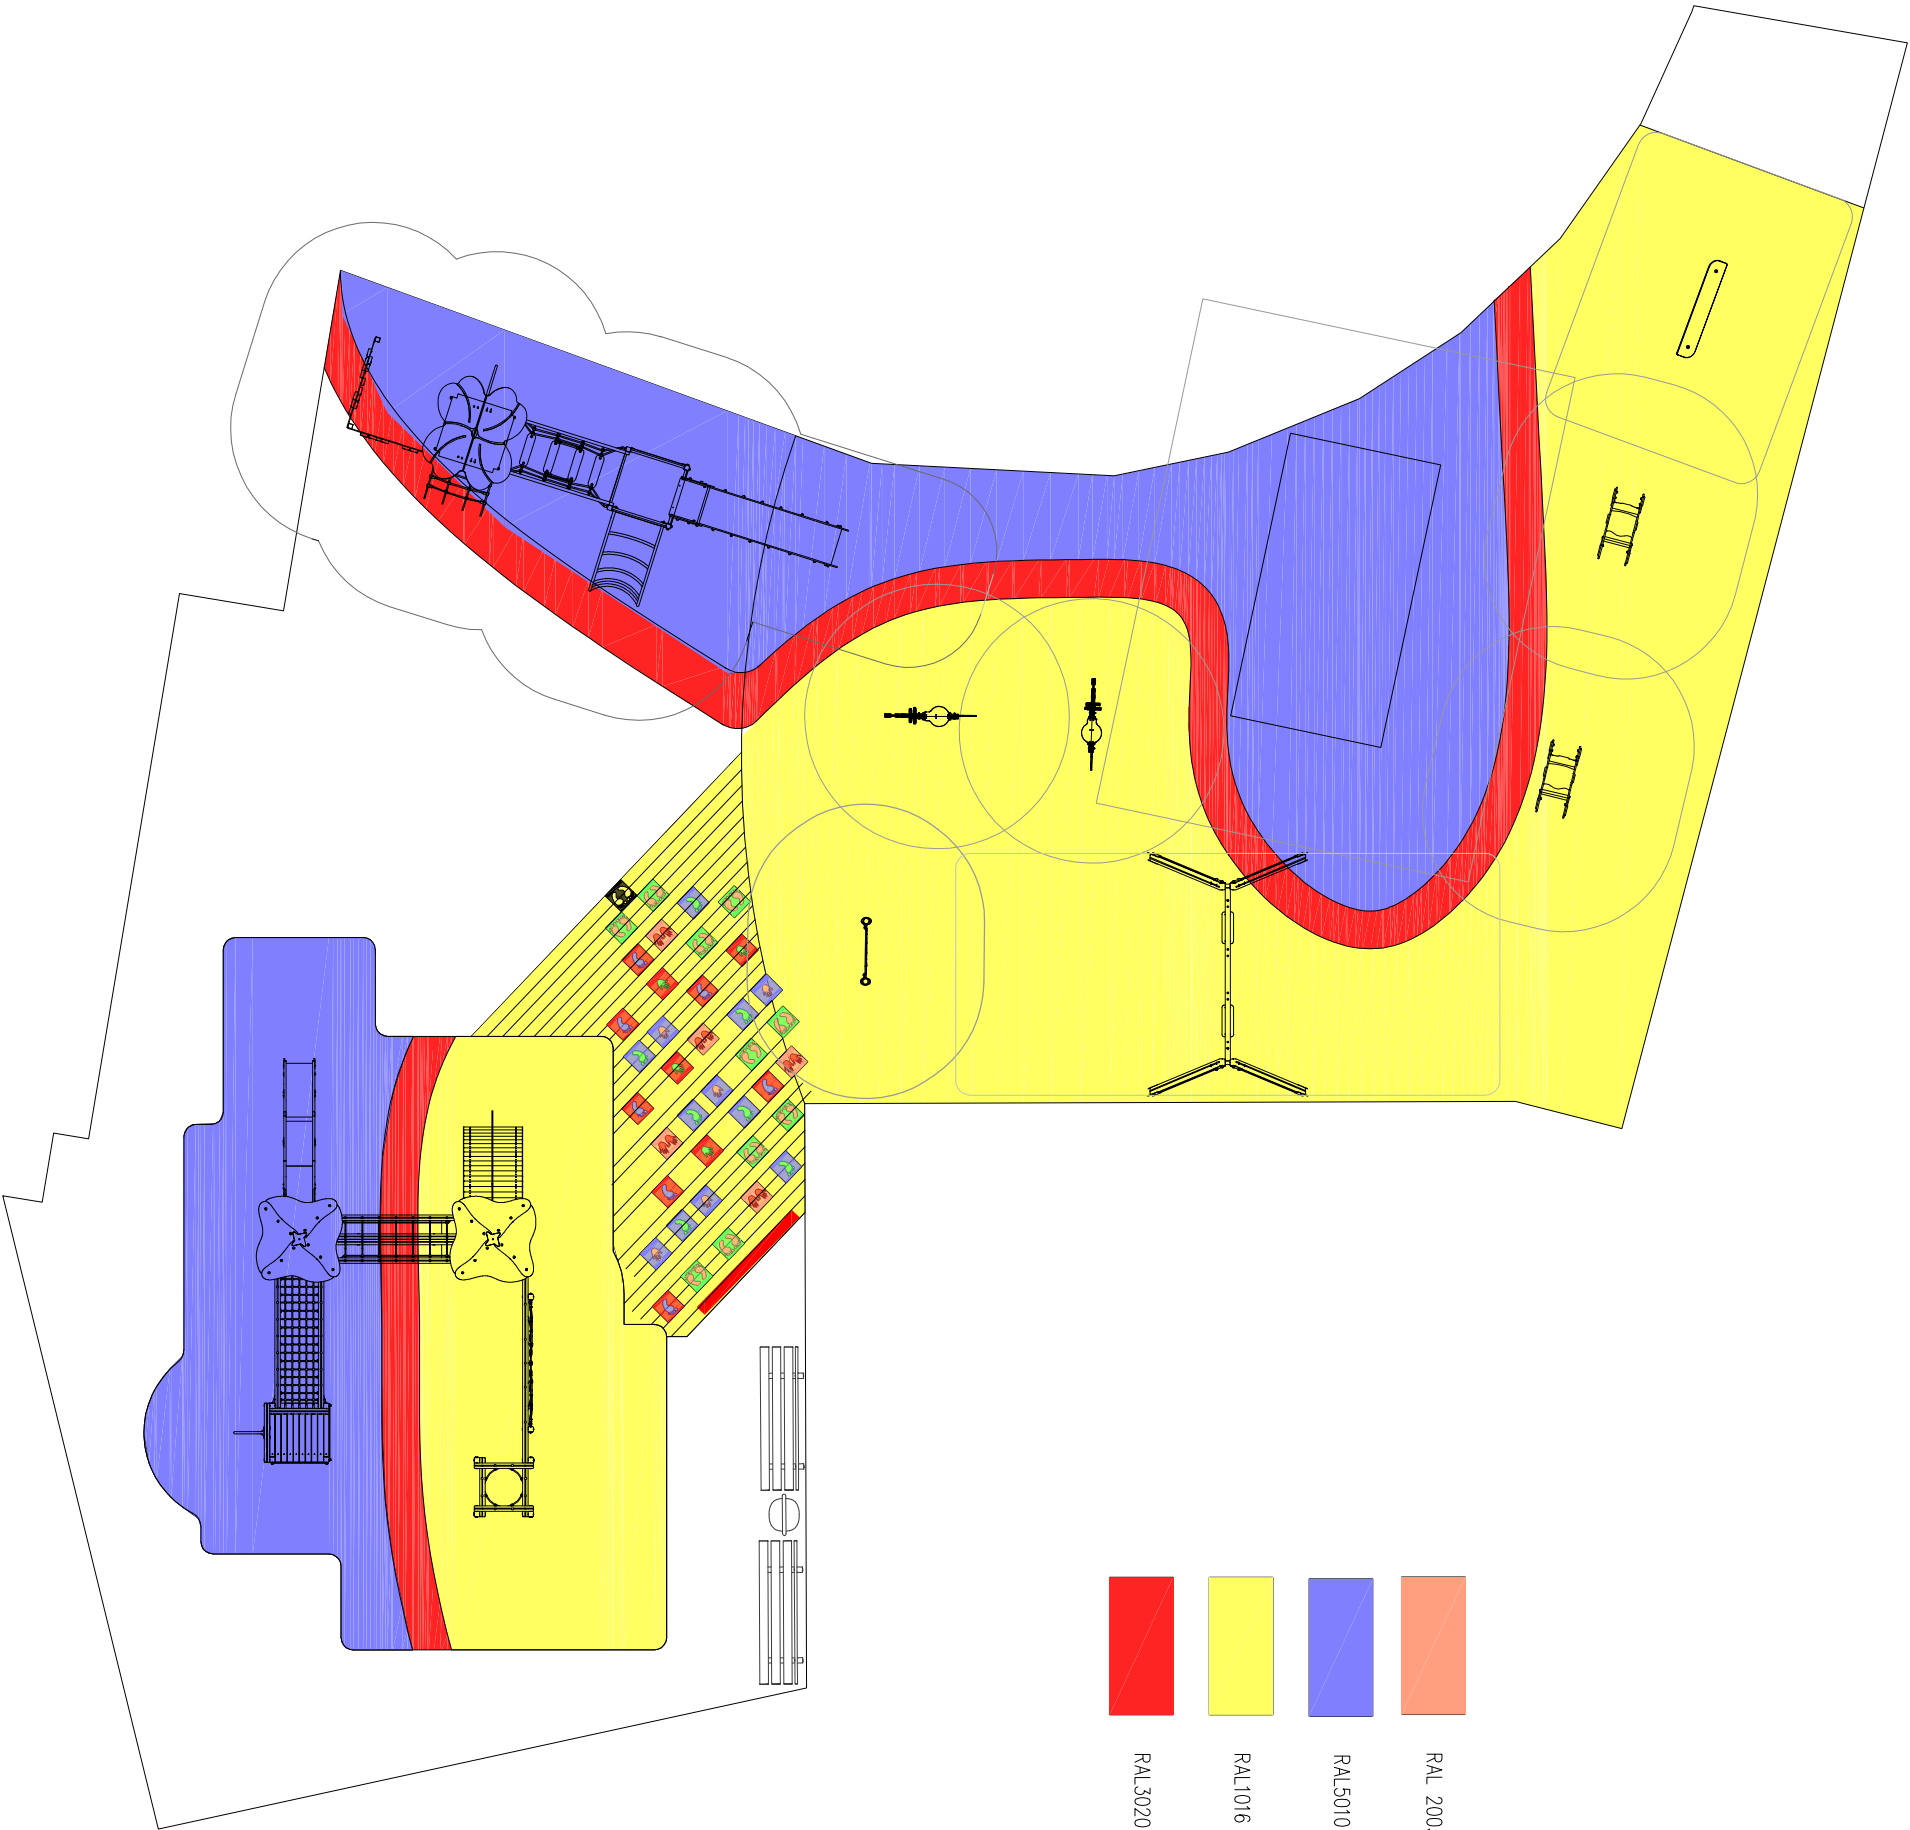

FAZA	PROJEKT BUDOWLANY		
BRANŻA	ARCHITEKTURA		
PROJEKTANT	NR UPRAWNIENI	PODPIS	
PROJEKTANT	mgr inż. arch. Marcin KRUSZYŃSKI	60/06/SŁOKK/II	
PROJEKTANT			

RZUT POWIERZCHNI POLURETANOWEJ

DATA	SCALA	NR KRS
06.2018	1:100	2