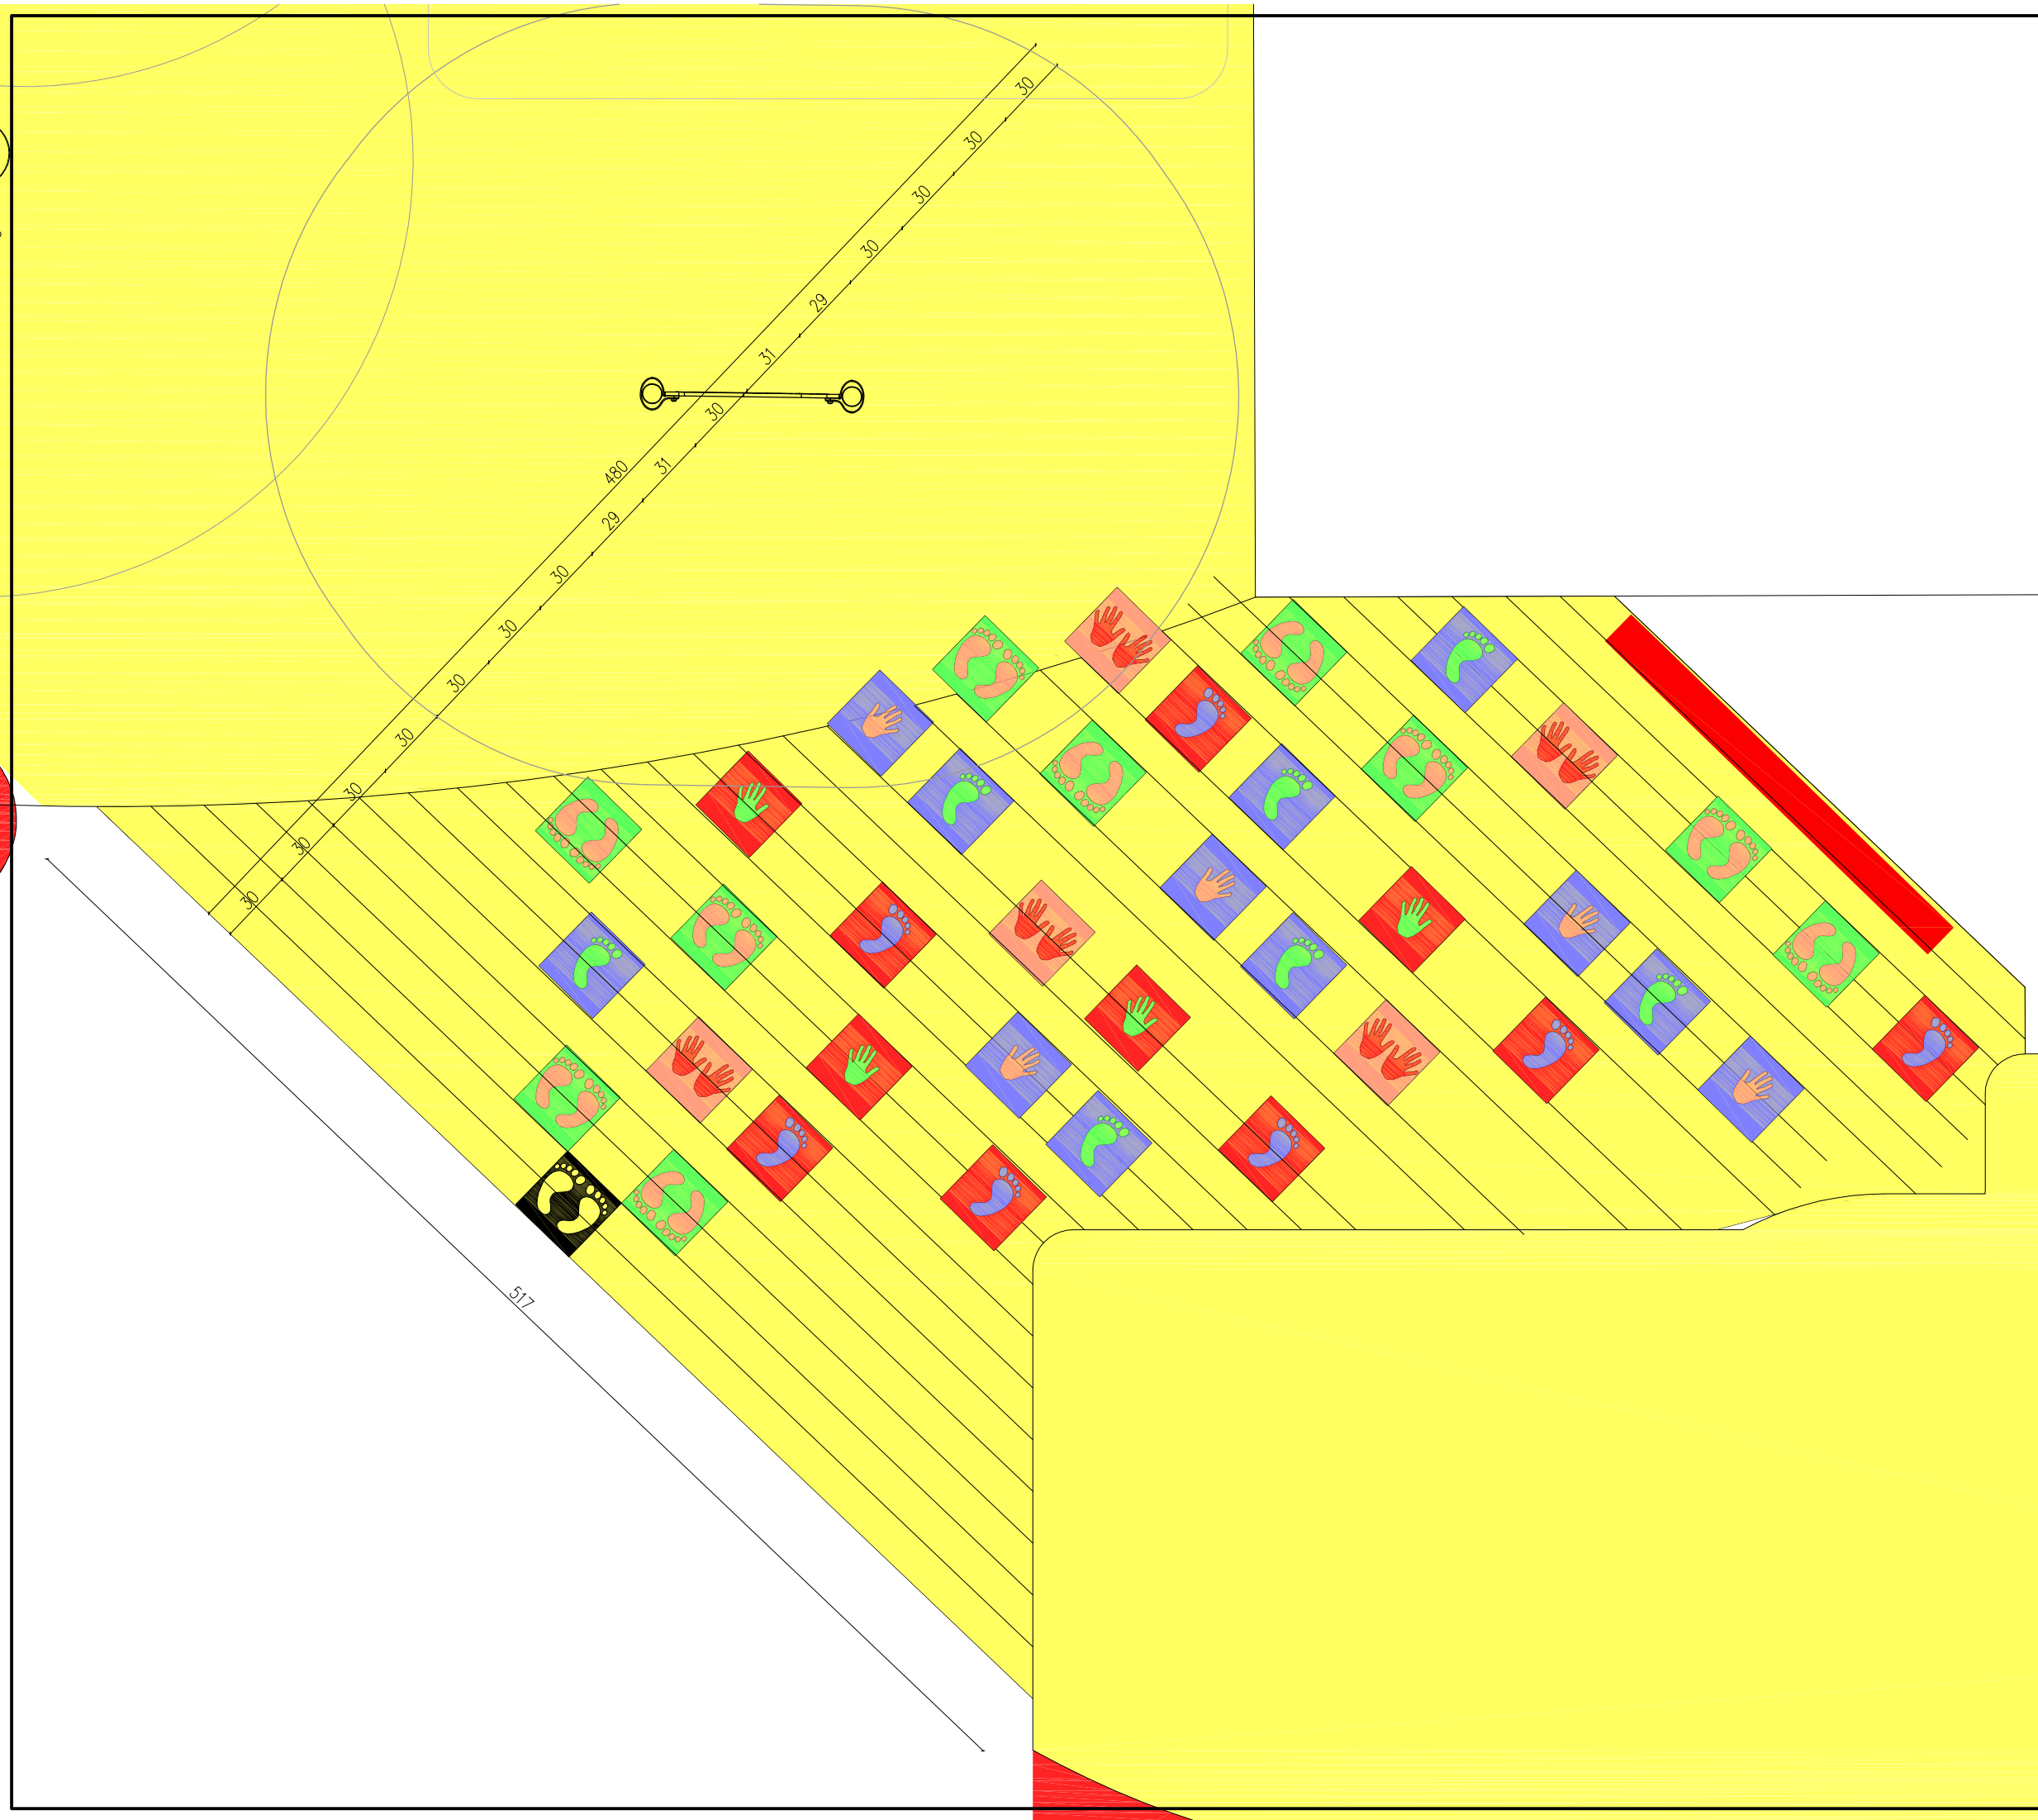

INDEKS	ZMIANY	DATA
1.		

Wszystkie prawa zastrzeżone. Rysunek podlega ochronie prawnej zgodnie z przepisami Ustawy z dnia 04.02.1994r. o Prawie autorskim i prawach pokrewnych. Powielanie oraz wykorzystywanie rysunku bez zgody autora jest zabronione

OBIEKT

Projekt placu zabaw przy przedszkolu w Orzeszu-Jaśkowicach

INWESTOR

Miasto Orzesze
43-180 Orzesze

ADRES INWESTYCJI

43-180 Orzesze-Jaśkowice

NR DZIAŁKI 468

FAZA

PROJEKT BUDOWLANY

BRANŻA

ARCHITEKTURA

PROJEKTANT	NR UPRAWNIEŃ	PODPIS
PROJEKTANT mgr inż. arch. Marcin KRUSZYŃSKI	60/06/SLOKK/II	
PROJEKTANT		

TYTUŁ RYSYNKU

KOLORYSTYKA POSADZKI POLIURETANOWEJ
gra terenowa

DATA	SKALA	NR RYS
06.2018	1:25	4