



Załącznik Nr 1
do Uchwały Nr
Rady Miejskiej Orzesze z dnia
w sprawie zmiany miejscowego planu zagospodarowania przestrzennego
dla terenu położonego w Orzeszu - Woszczycach w rejonie ulic:
Centralnej, Przyjaźni i Zorskiej

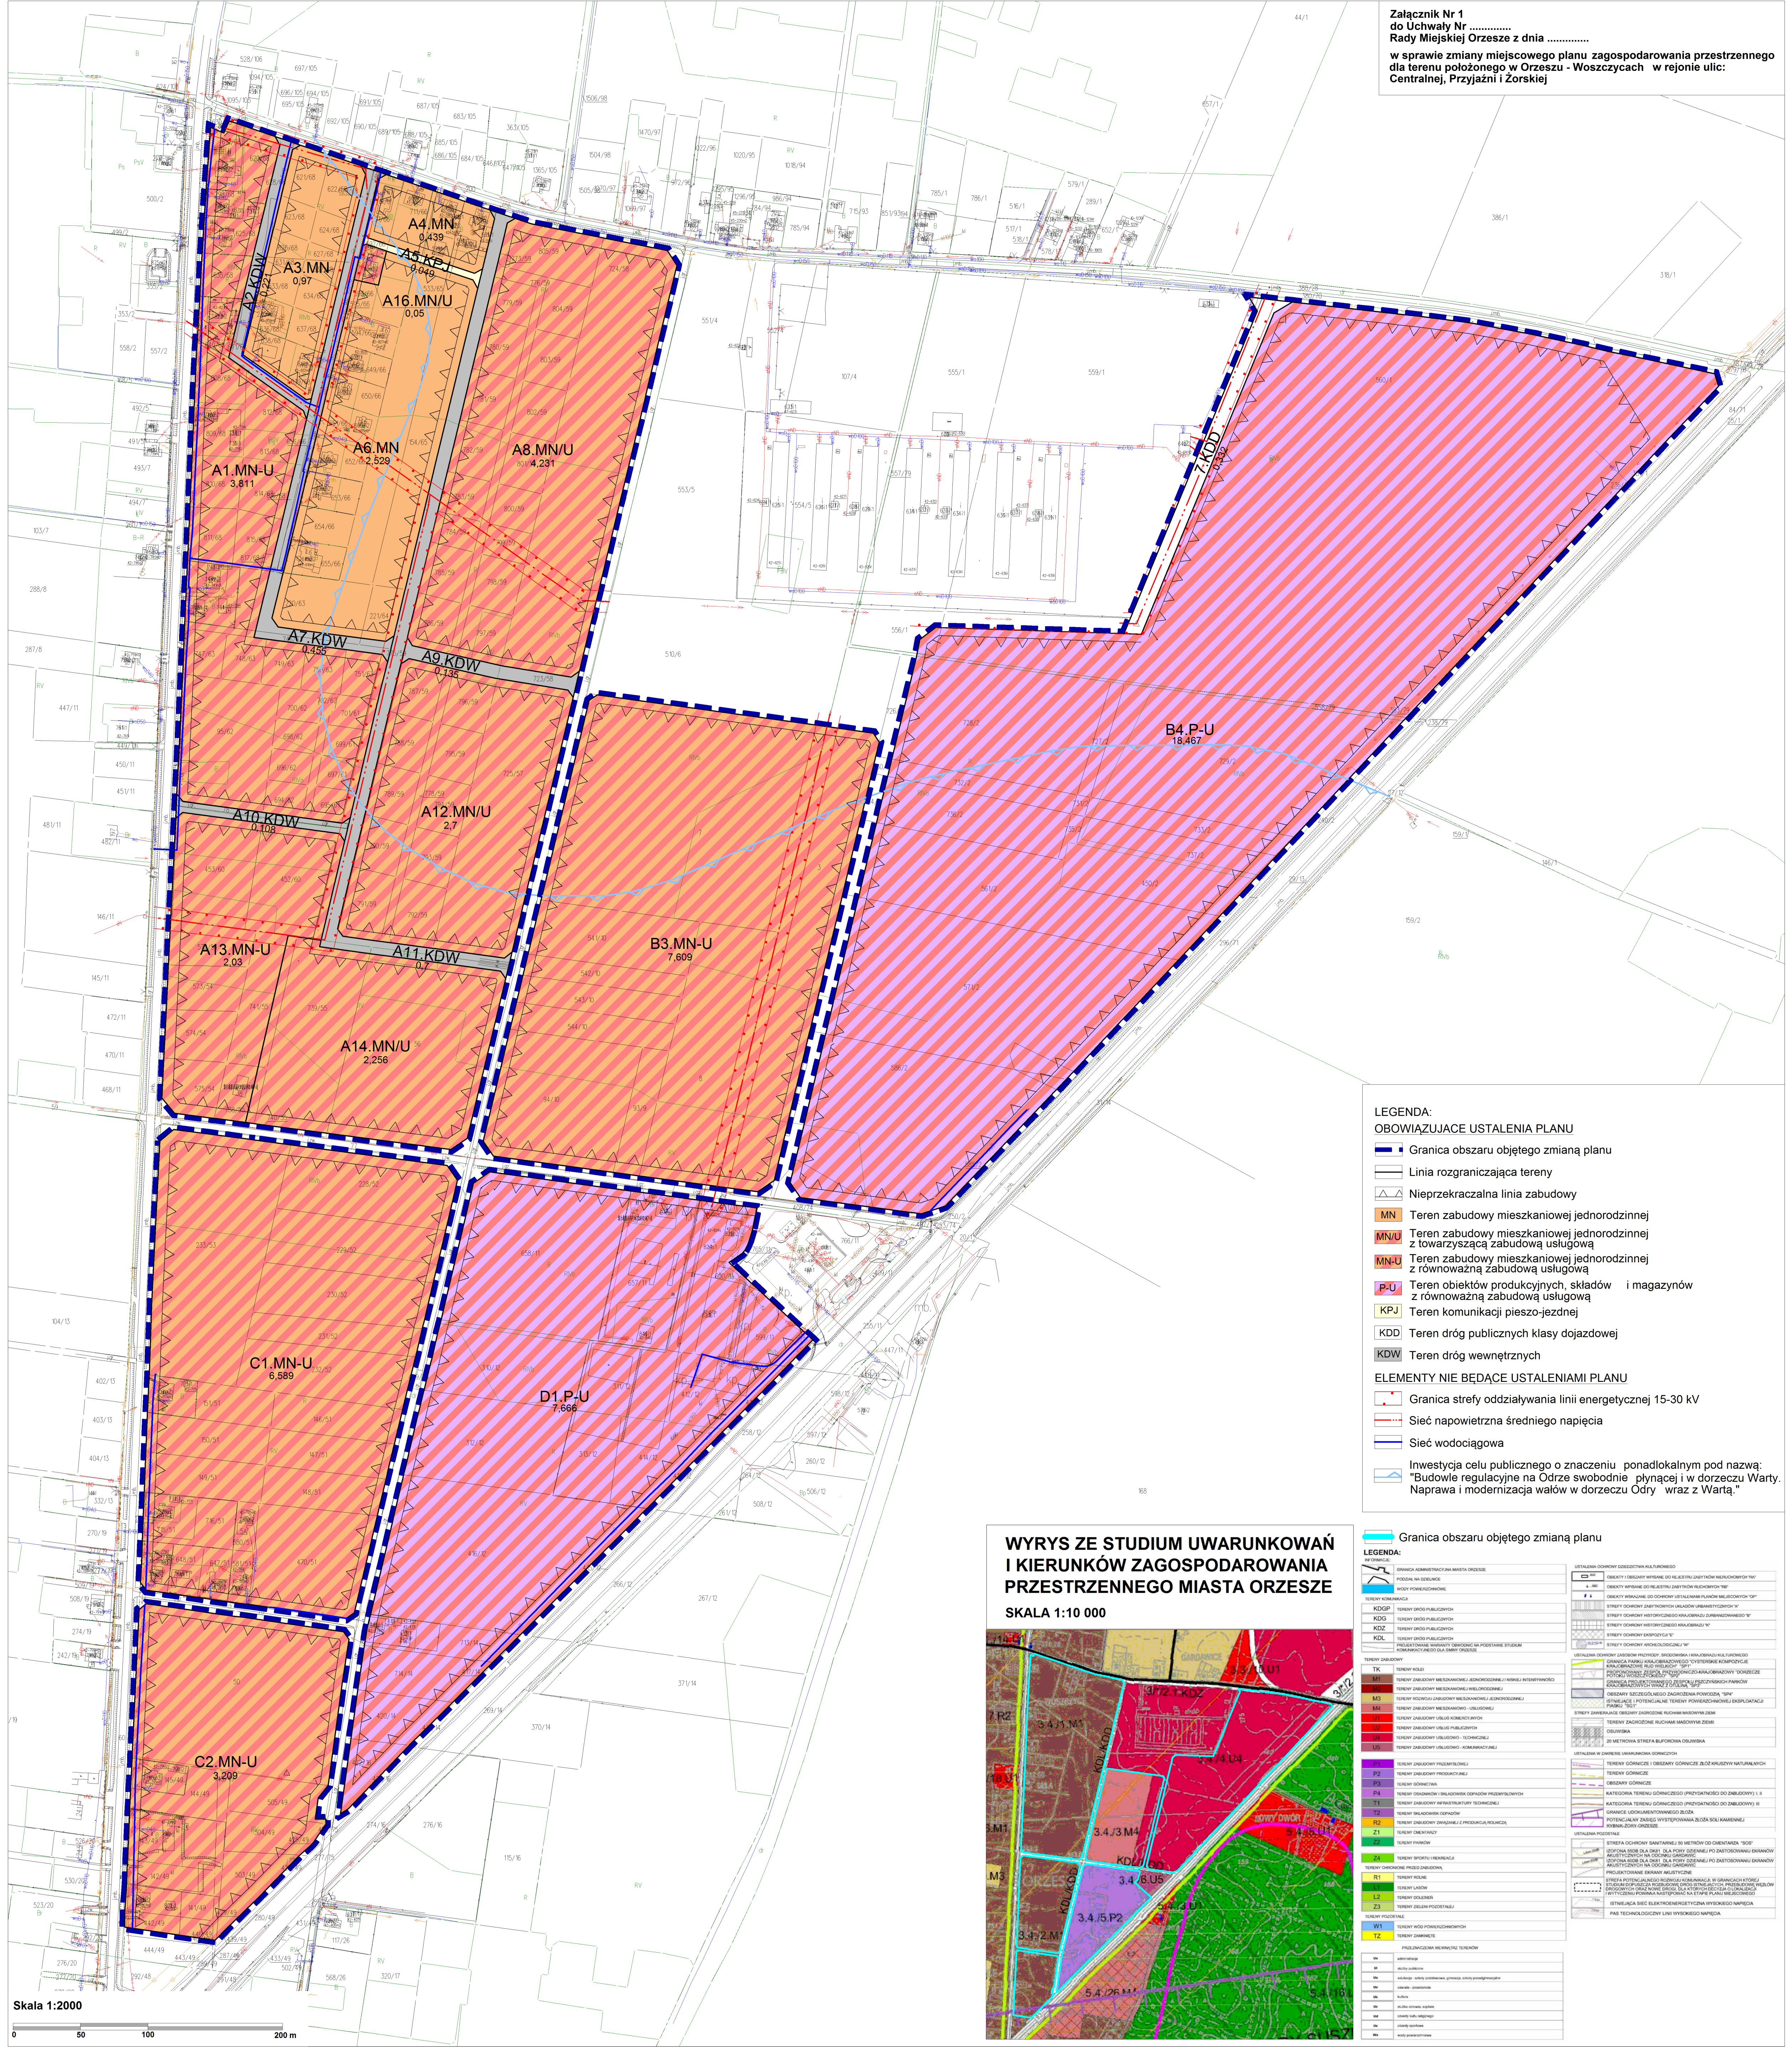

- LEGENDA:**
OBOWIAZUJĄCE USTALENIA PLANU
- Granica obszaru objętego zmianą planu
 - Linia rozgraniczająca tereny
 - Nieprzekraczalna linia zabudowy
 - MN Teren zabudowy mieszkaniowej jednorodzinnej
 - MN/U Teren zabudowy mieszkaniowej jednorodzinnej z towarzyszącą zabudową usługową
 - MN-U Teren zabudowy mieszkaniowej jednorodzinnej z równoważną zabudową usługową
 - P-U Teren obiektów produkcyjnych, składów i magazynów z równoważną zabudową usługową
 - KPJ Teren komunikacji pieszo-jezdnej
 - KDD Teren dróg publicznych klasy dojazdowej
 - KDW Teren dróg wewnętrznych
- ELEMENTY NIE BUDĄCE USTALENIAMI PLANU**
- Granica strefy oddziaływania linii energetycznej 15-30 kV
 - Sieć napowietrzna średniego napięcia
 - Sieć wodociągowa
 - Inwestycja celu publicznego o znaczeniu ponadlokalnym pod nazwą: "Budowę regulacyjne na Odrze swobodnie płynącej i w dorzeczu Warty. Naprawa i modernizacja wałów w dorzeczu Odry wraz z Wartą."

WYRYS ZE STUDIUM UWARUNKOWAŃ I KIERUNKÓW ZAGOSPODAROWANIA PRZESTRZENNEGO MIASTA ORZESZE
SKALA 1:10 000

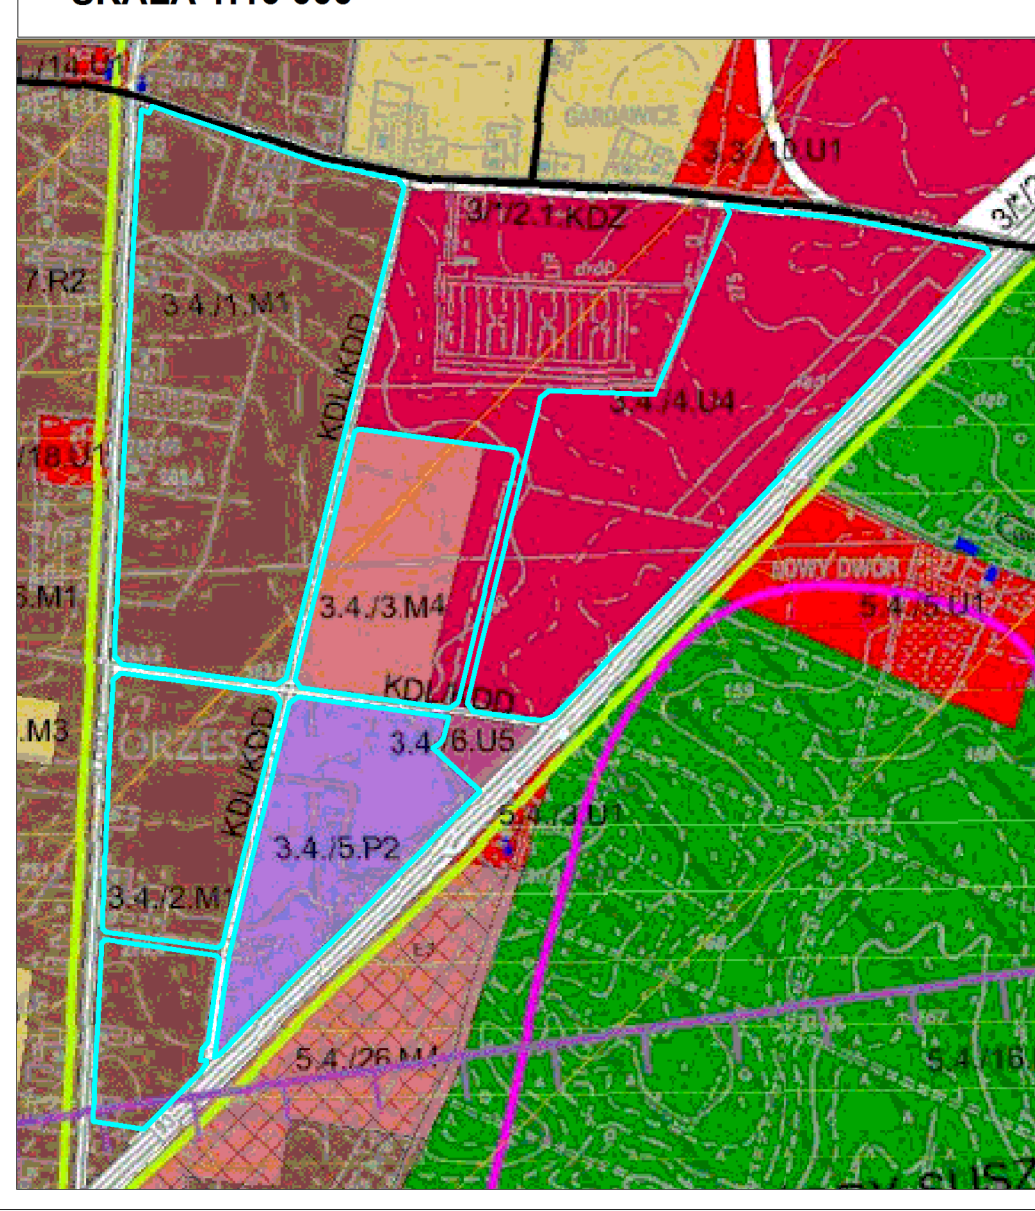

- LEGENDA:**
- Granica obszaru objętego zmianą planu
 - Linia rozgraniczająca tereny
 - Nieprzekraczalna linia zabudowy
 - MN Teren zabudowy mieszkaniowej jednorodzinnej
 - MN/U Teren zabudowy mieszkaniowej jednorodzinnej z towarzyszącą zabudową usługową
 - MN-U Teren zabudowy mieszkaniowej jednorodzinnej z równoważną zabudową usługową
 - P-U Teren obiektów produkcyjnych, składów i magazynów z równoważną zabudową usługową
 - KPJ Teren komunikacji pieszo-jezdnej
 - KDD Teren dróg publicznych klasy dojazdowej
 - KDW Teren dróg wewnętrznych
- ELEMENTY NIE BUDĄCE USTALENIAMI PLANU**
- Granica strefy oddziaływania linii energetycznej 15-30 kV
 - Sieć napowietrzna średniego napięcia
 - Sieć wodociągowa
 - Inwestycja celu publicznego o znaczeniu ponadlokalnym pod nazwą: "Budowę regulacyjne na Odrze swobodnie płynącej i w dorzeczu Warty. Naprawa i modernizacja wałów w dorzeczu Odry wraz z Wartą."

Skala 1:2000
0 50 100 200 m