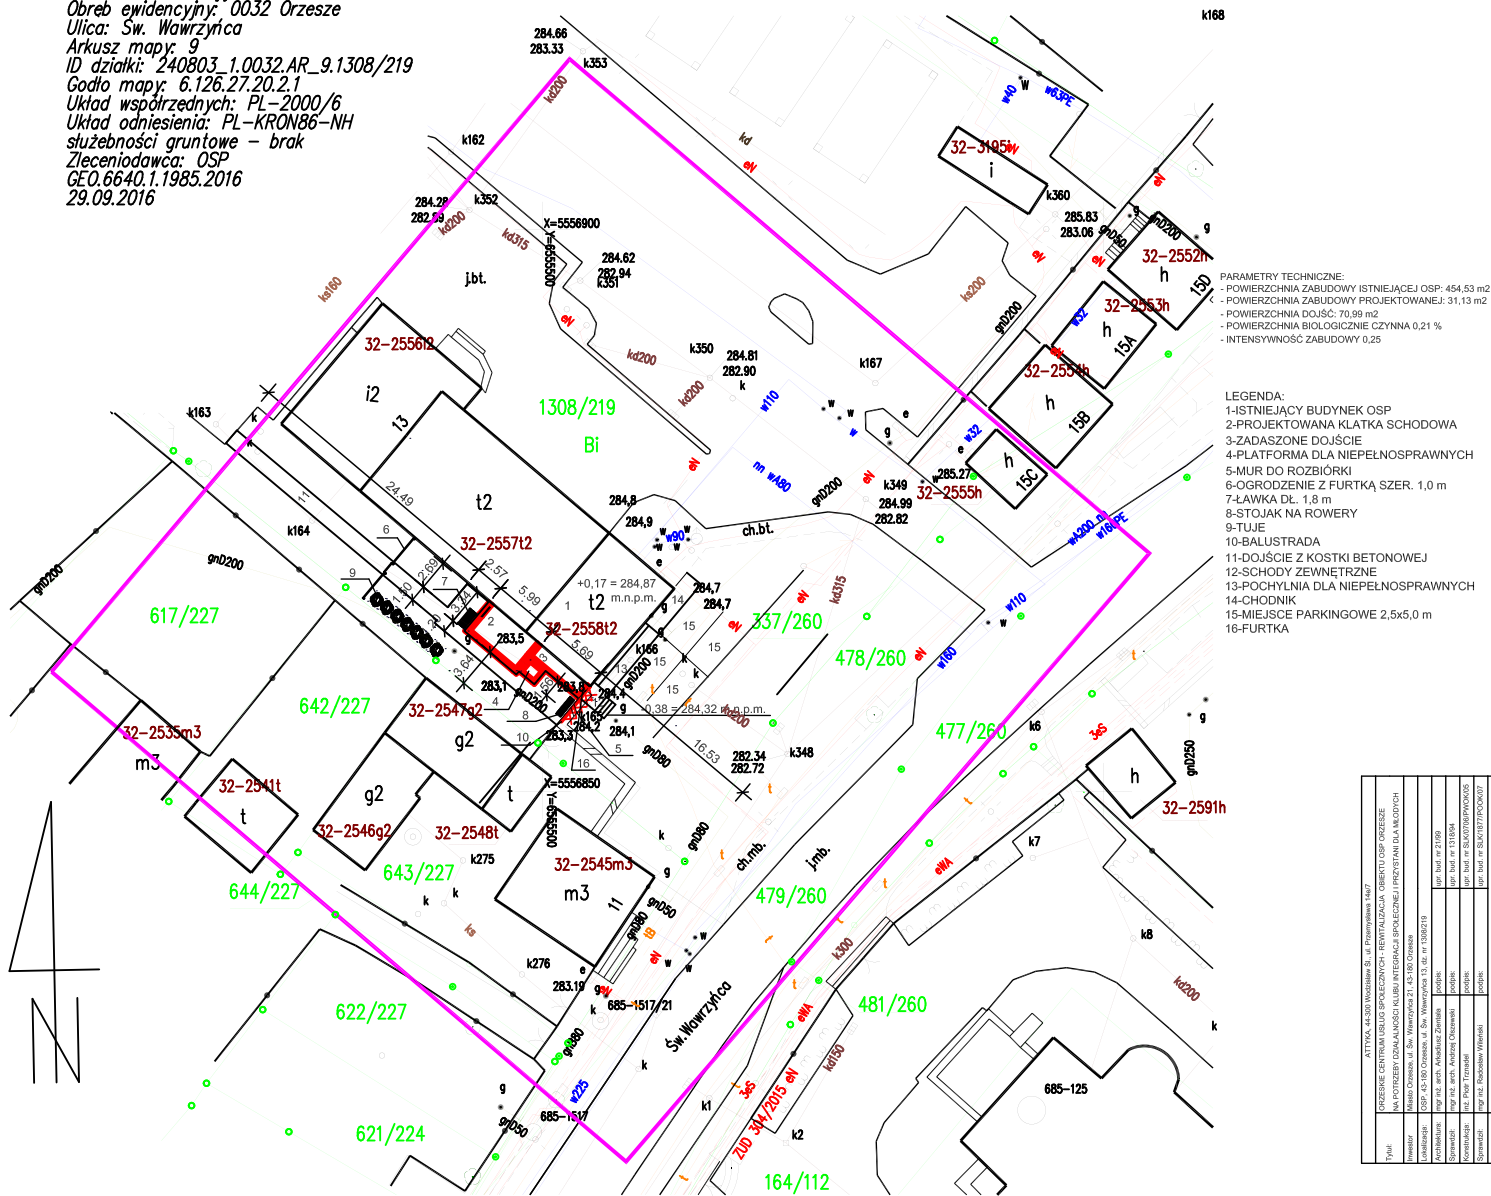


Skala 1: 500
 Województwo: śląskie
 Powiat: mikołowski
 Jednostka ewidencyjna: 240803_1.Orzesze
 Obręb ewidencyjny: 0032 Orzesze
 Ulica: Św. Wawrzyńca
 Arkusz mapy: 9
 ID działki: 240803_1.0032.AR_9.1308/219
 Godło mapy: 6.126.27.20.2.1
 Układ współrzędnych: PL-2000/6
 Układ odniesienia: PL-KRON86-NH
 służebności gruntowe – brak
 Zleceniodawca: OSP
 GEO.6640.1.1985.2016
 29.09.2016

[illegible]