


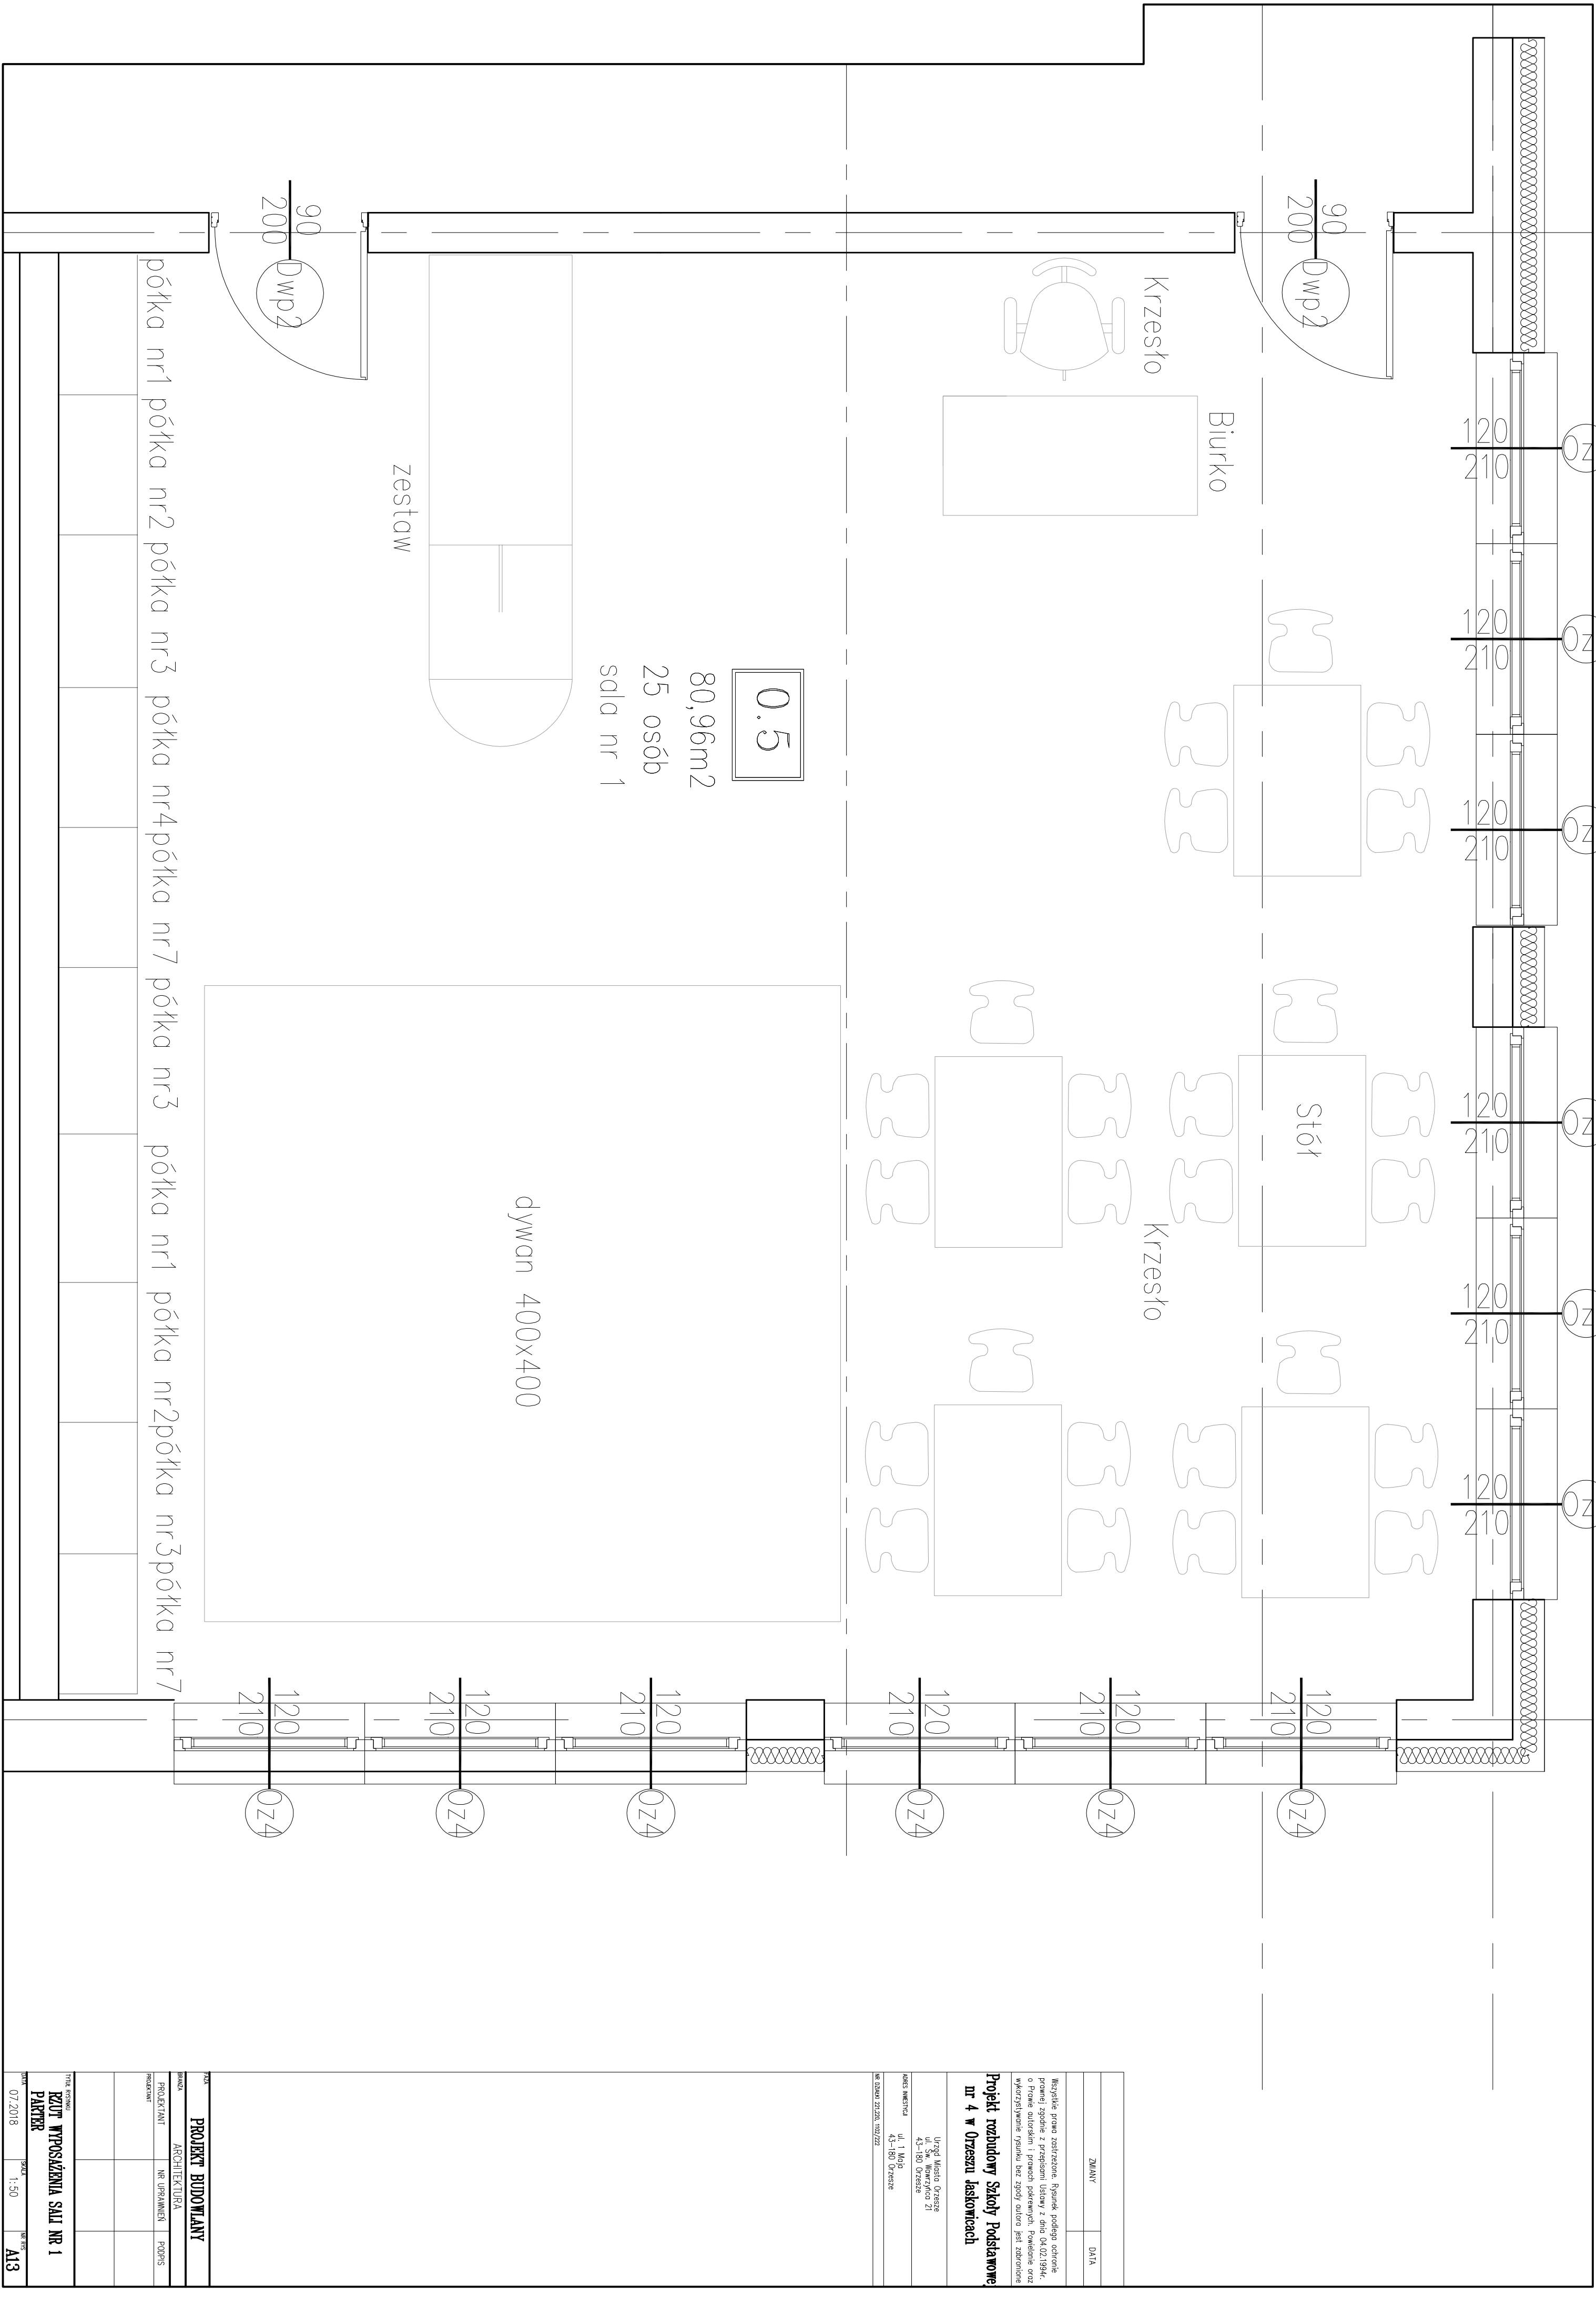

|   |  |
|---|--|
| Wszystkie prawa zastrzeżone. Ryśunek podlega ochronie prawnej zgodnie z przepisami listowy z dnia 04.02.1994r. o Prawie autorskim i prawach pokrewnych. Powołanie oraz wykorzystywanie rysunku bez zgody autora jest zabronione |  |
| Projekt rozbudowy Szkoły Podstawowej III 4 w Orzeszu Jaskórnice   |  |
| Ulica: Mieszko Orzesze   |  |
| ul. Św. Mikołaj 21   |  |
| Adres miejscowości: 43-180 Orzesze   |  |
| Nr domu: 22/23a, 110/222   |  |
| Tytuł projektu: RZUT WYPOSAŻENIA SALI NR 1   |  |
| PACIER   |  |
| Data: 07.2018   |  |
| Skala: 1:50   |  |
| Nr rys.: A13   |  |
| Nazwa: PROJEKT BUDOWLANY   |  |
| Dziedzina: ARCHITEKTURA   |  |
| Projektant: NR UPRAWNIENI: POOPS   |  |
| Projektant:   |  |
|   |  |
|   |  |