


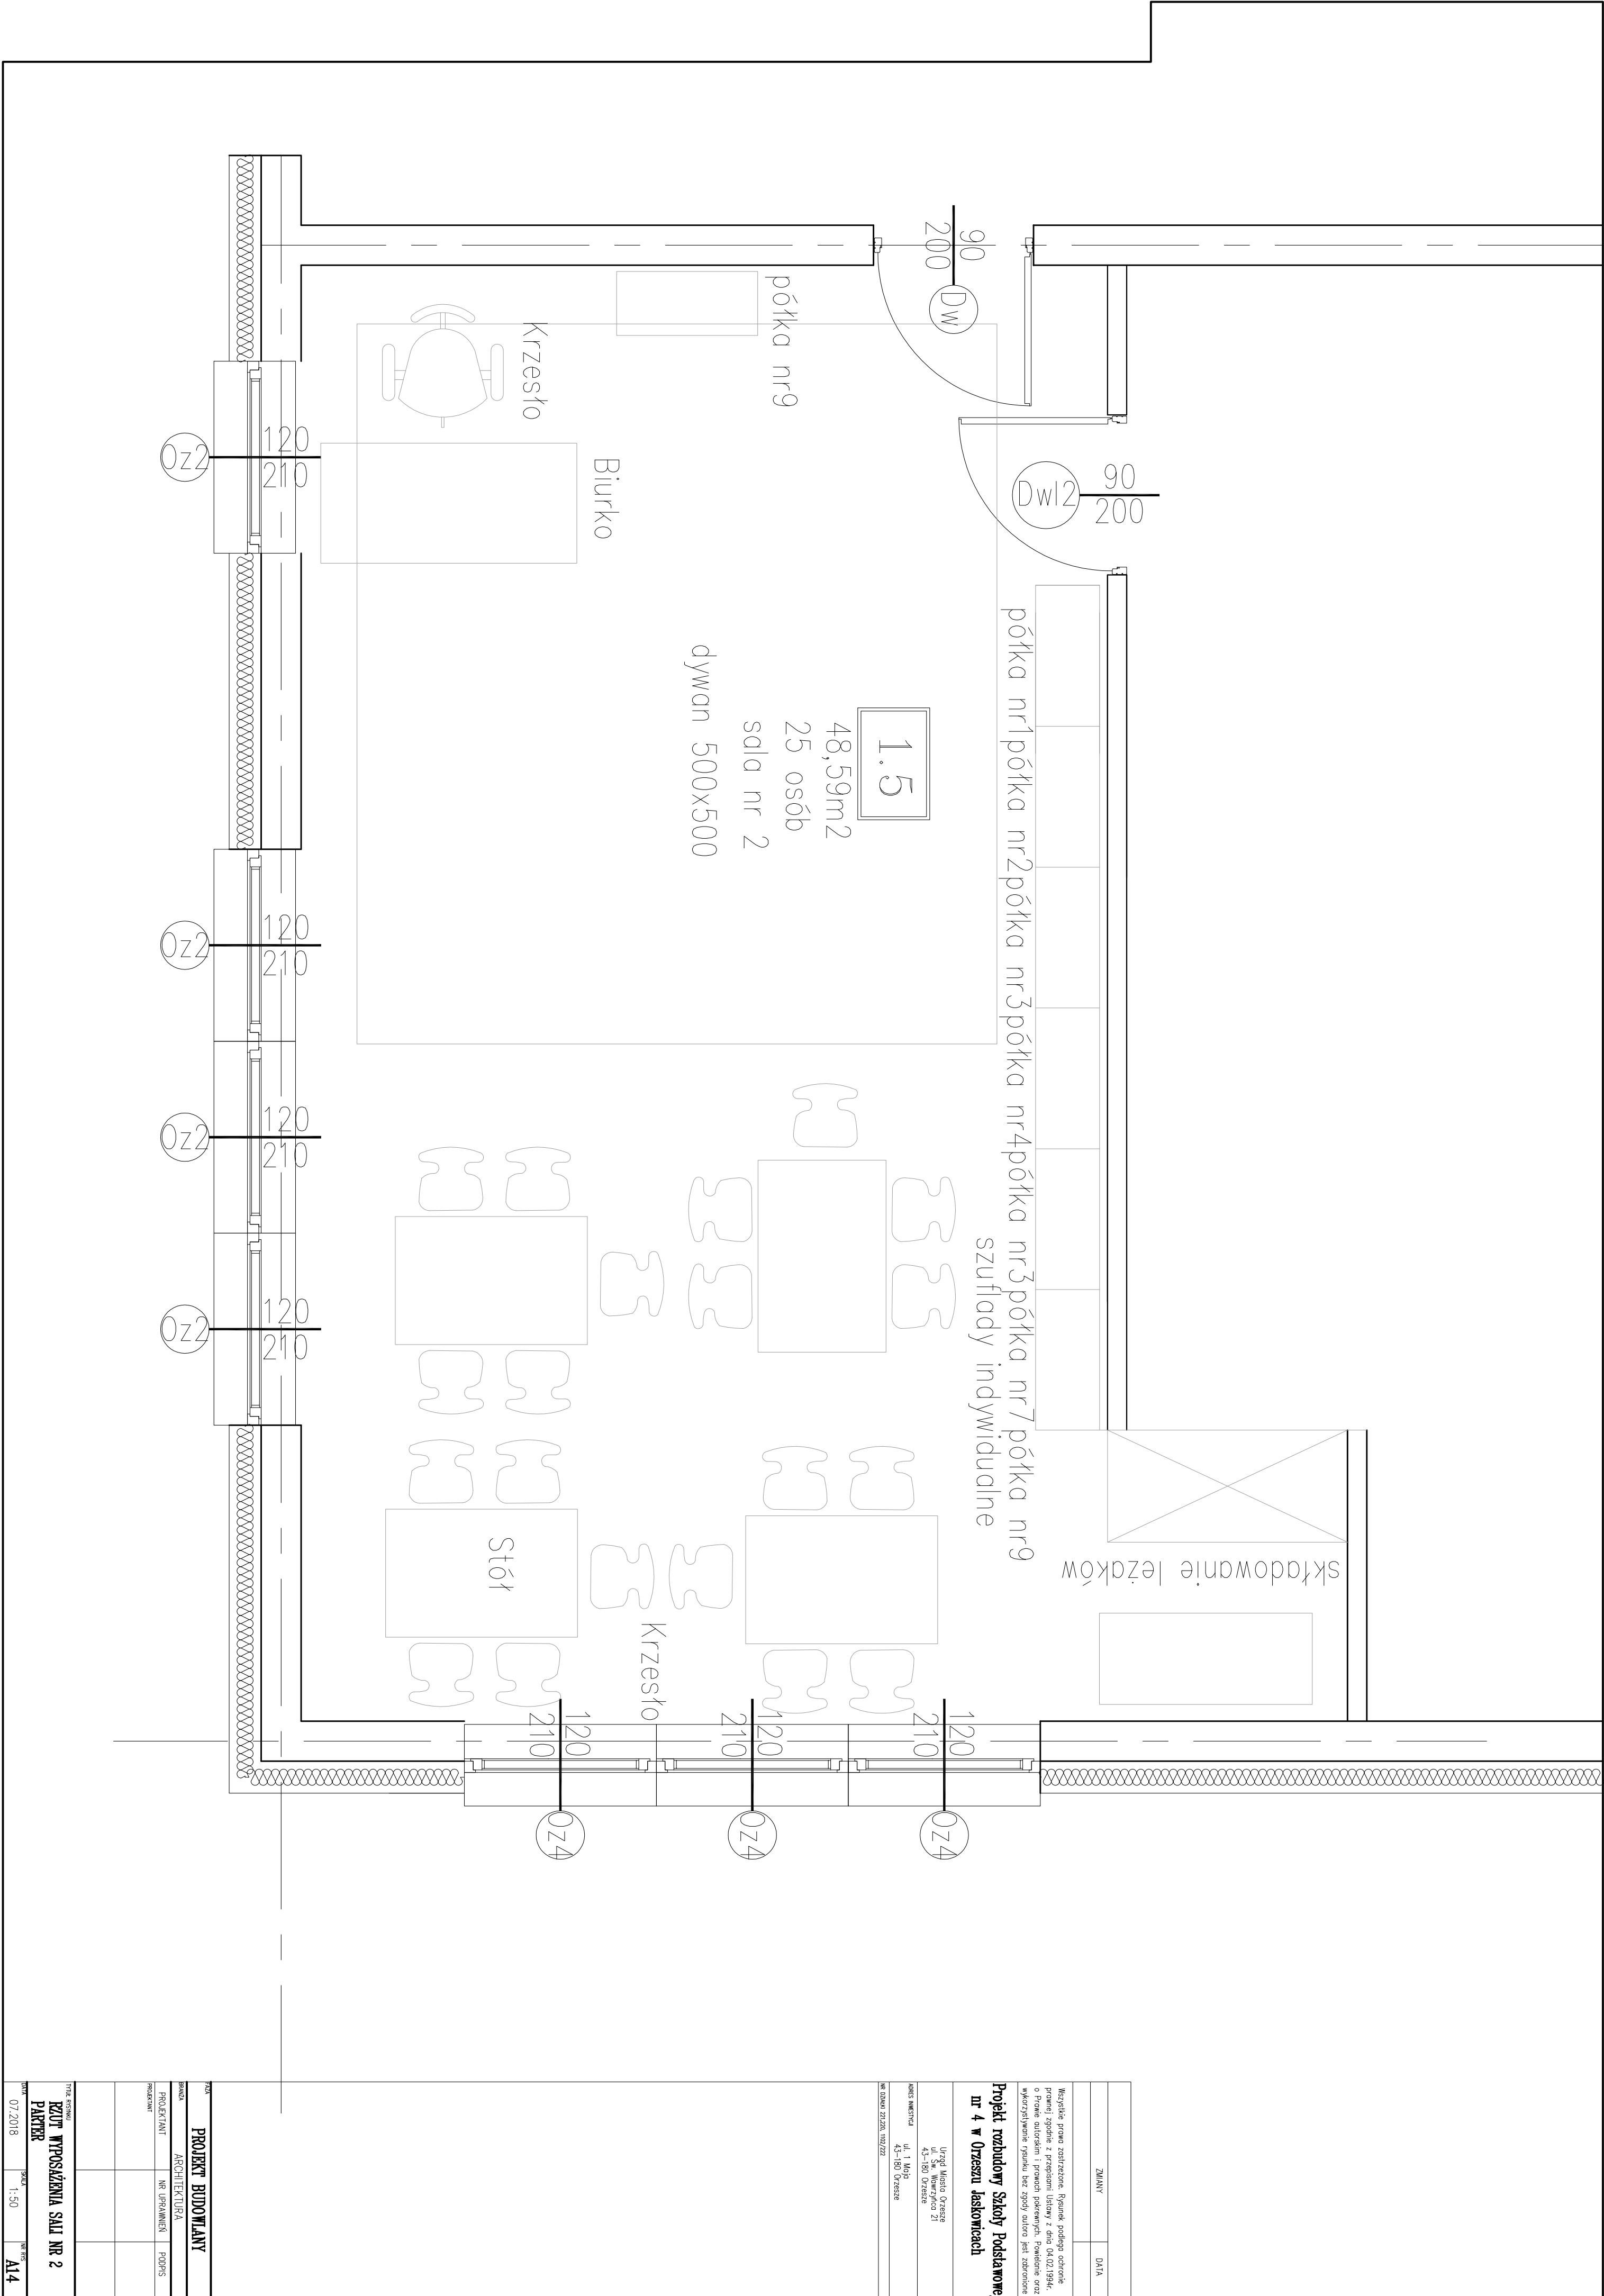

ZMIANY		DATA	
Wszystkie prawa zastrzeżone. Rysunek podlega ochronie prawnej zgodnie z przepisami Ustawy z dnia 04.02.1994r. o Prawie autorskim i prawach pokrewnych. Powołanie oraz wykorzystywanie rysunku bez zgody autora jest zabronione.			
Projekt rozbudowy Szkoły Podstawowej nr 4 w Orzeszu Jaskórniceach			
Urząd Miasta Orzesza ul. Św. Marii 21 43-180 Orzesze			
ADRES NIESTYCIA ul. 1 Maja 43-180 Orzesze			
NR DOKUM. 20.208.1102/222			
Tytuł projektu RZUT WYPOSAŻENIA SALI NR 2 PARTER			
DATA 07.2018	SKALA 1:50	NR RYS. A14	
PROJEKT BUDOWLANY			
IMIĘ ARCHITEKTURA	NR UPRAWNIEN PODPIS		
PROJEKTANT	PROJEKTANT		