



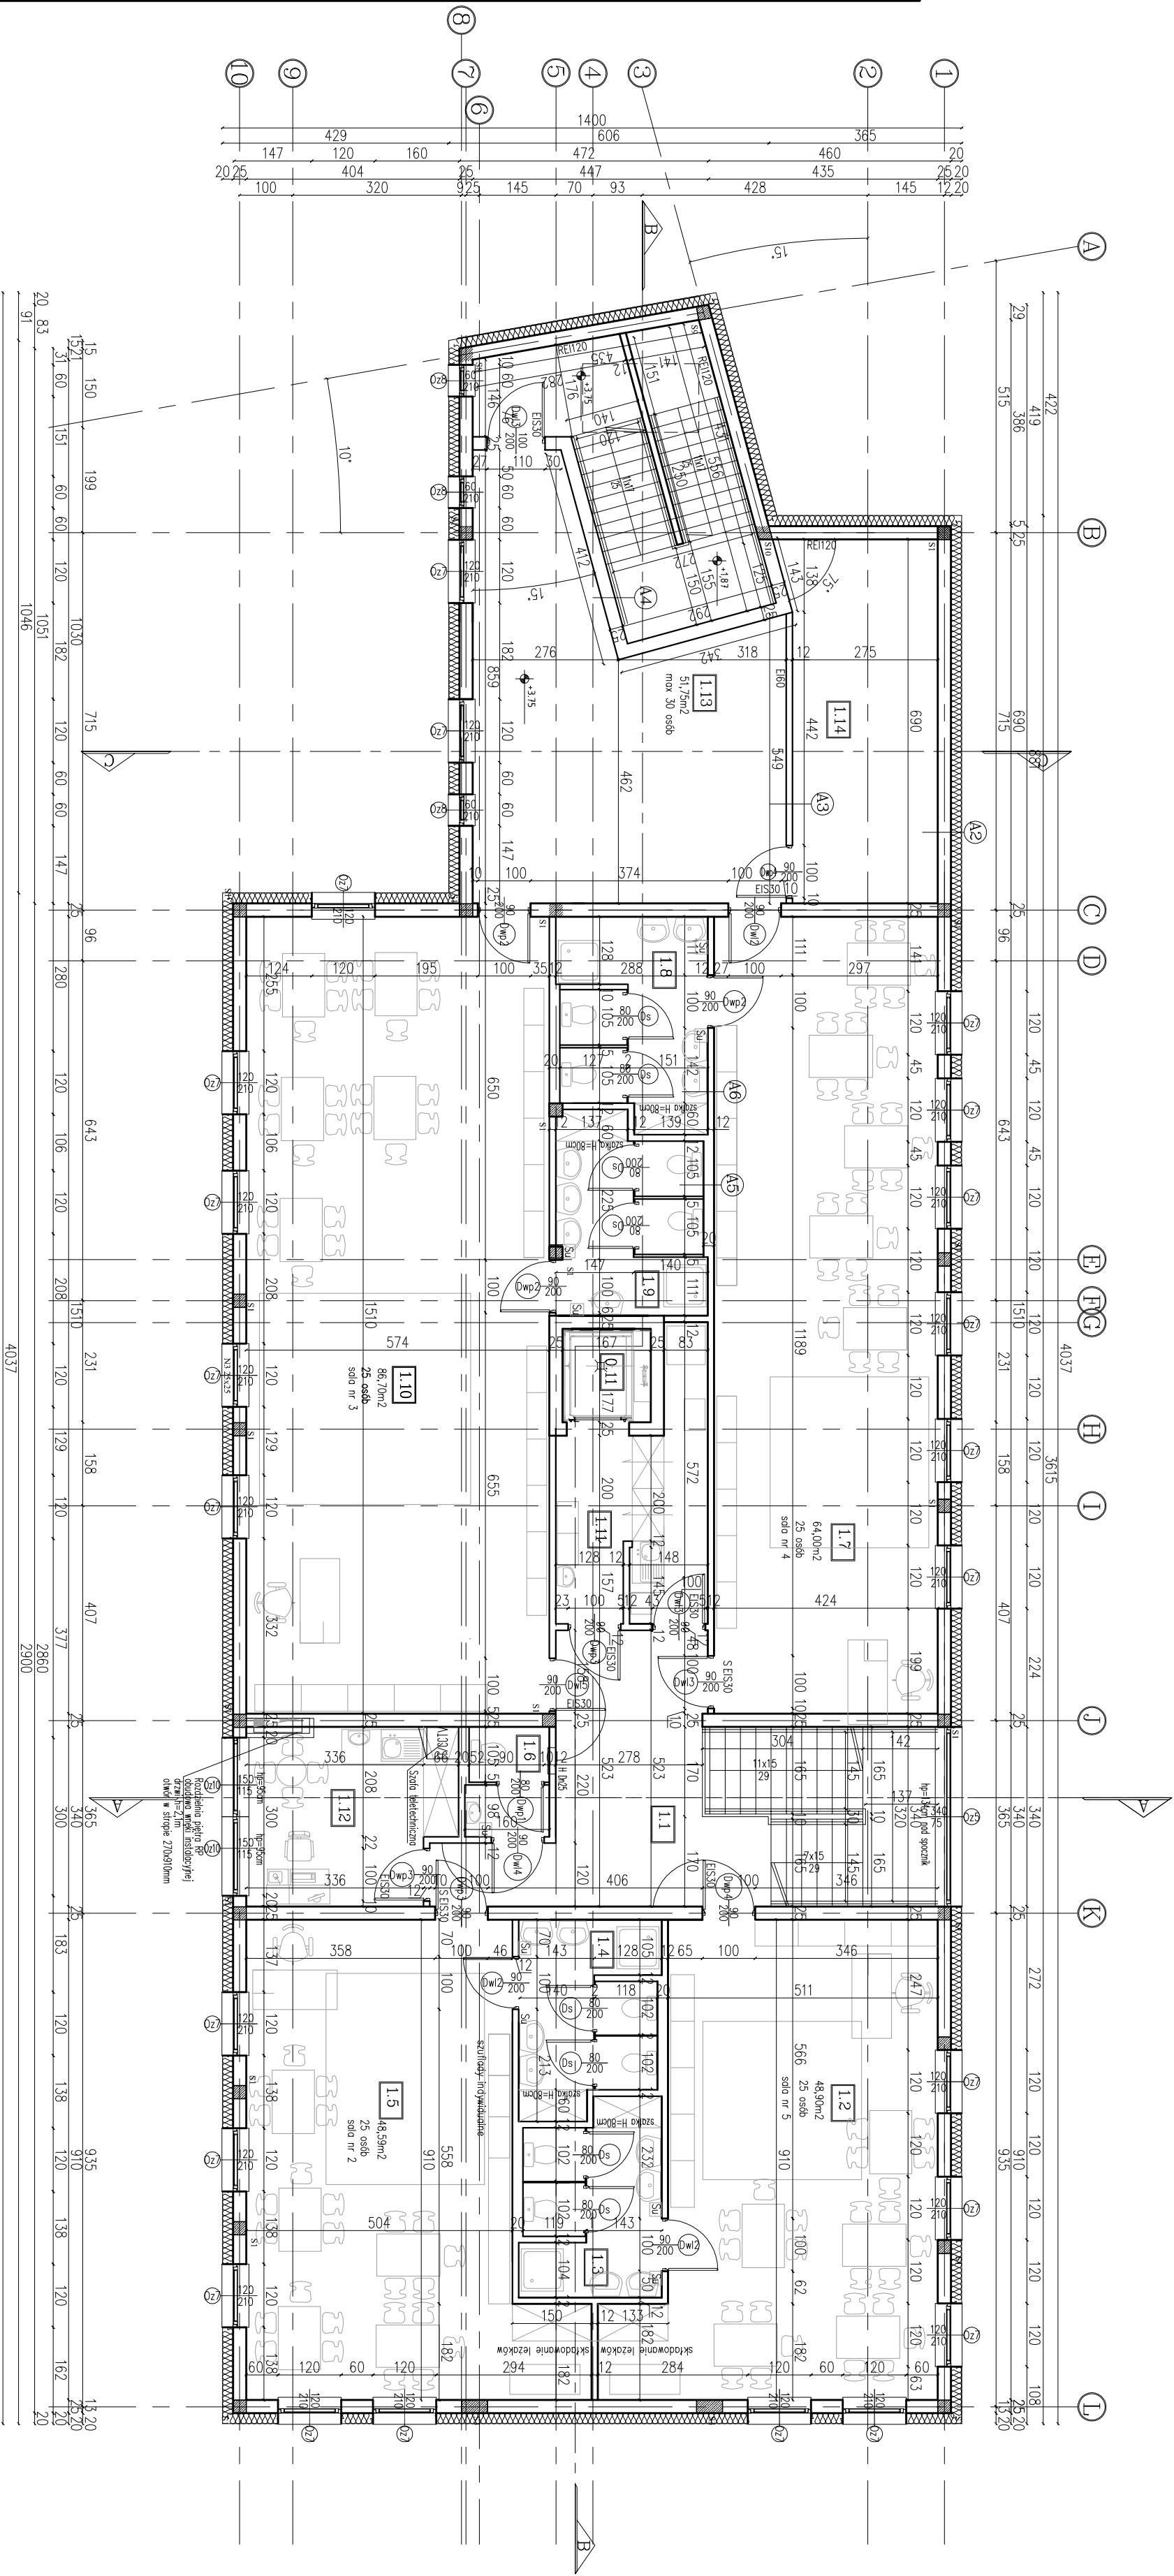

1	INDEKS	ZMIANY	DATA
1			

Wszystkie prace zastrzeżone. Rysunek podlega ochronie prawnej zgodnie z przepisami ustawy z dnia 04.02.1994r. o prawie autorskim i prawach pokrewnych. Powołanie oraz wykorzystywanie rysunku bez zgody autora jest zabronione.	
Projekt rozbiudowy szkoły podstawowej nr 4 w Orzeszu Jaskółce	
INWESTOR	
Urząd Miasta Orzesza ul. Św. Wawrzynca 21 43-180 Orzesze	
PROJEKTANTA	
ul. 1 Maja 43-180 Orzesze, Jaskółce	
WYKONAWCĘ	
ul. 1 Maja 22/23a, 43-180 Orzesze, Jaskółce	

ZESTAWIENIE POMIESZCZEŃ	
PRZEBUD	POW. m ²

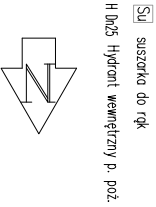

Skala: 1:100
H 1000 mm
H 1000 mm

PROJEKT BUDOWLANY

PROJEKTANTA

PROJEKTANTA

