


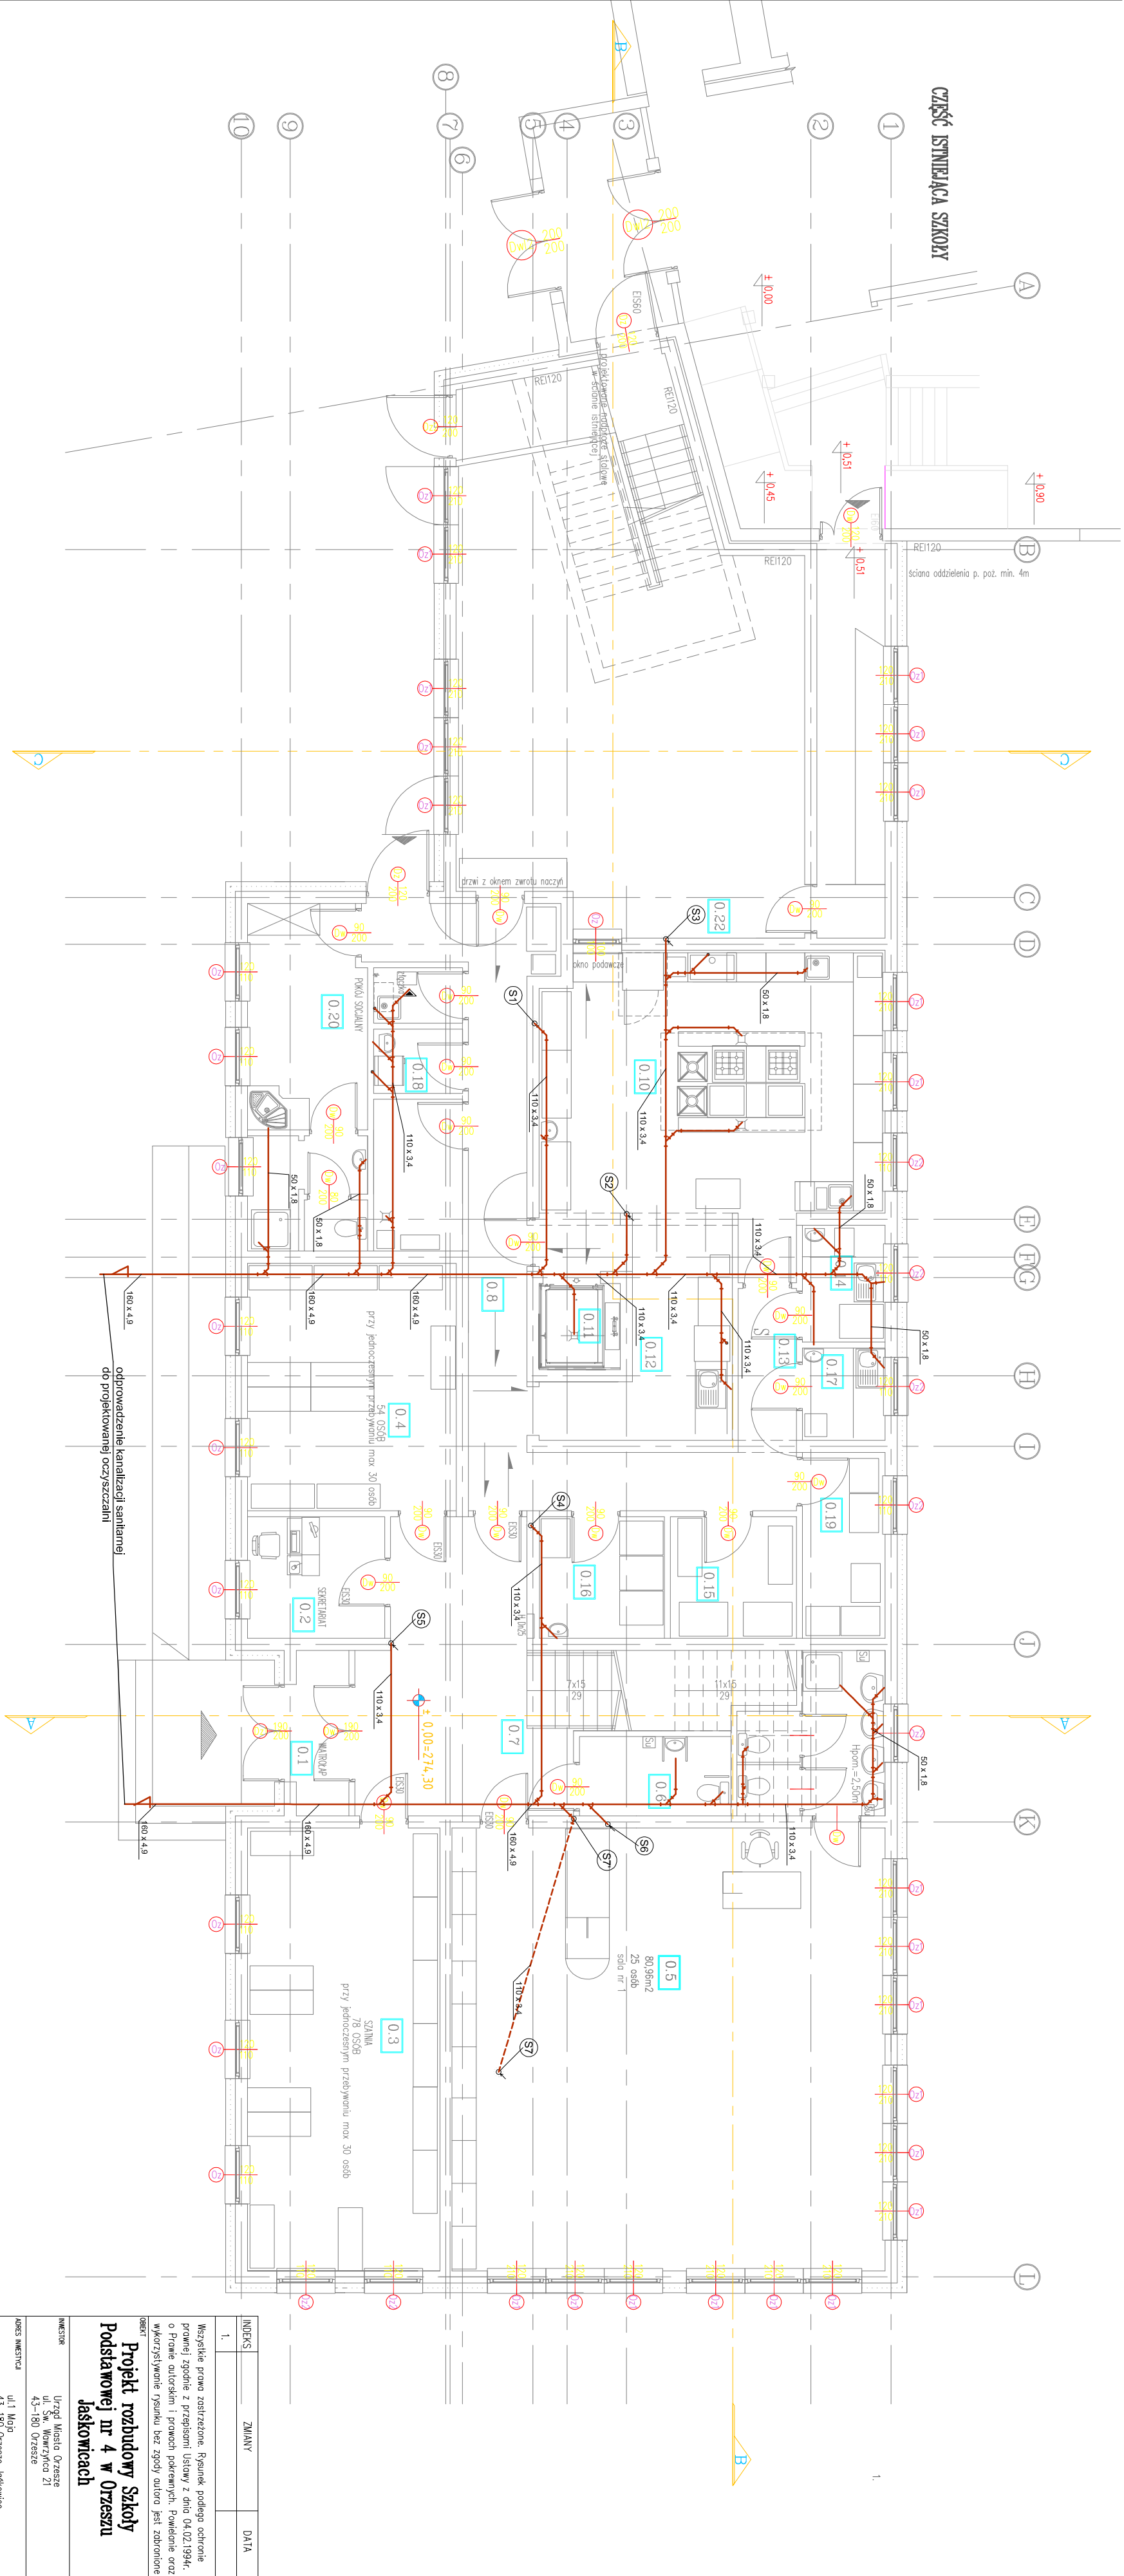

CZĘŚĆ ISTNIEJĄCA SZKOŁY

OZNACZENIA:

- Ø50 proj. przewód kanalizacji sanitarnej
- Ø50 proj. przewód kanalizacji sanitarnej pod stropem
- Ø50 proj. pion kanalizacyjny

INDKS	ZMIANY	DATA
1.		
Wszystkie prawa zastrzeżone. Rysunek podlega ochronie prawnej zgodnie z przepisami ustawy z dnia 04.02.1994r. o Prawie autorskim i prawach pokrewnych. Powielanie oraz wykorzystywanie rysunku bez zgody autora jest zabronione		
Projekt rozbudowy Szkoły Podstawowej nr 4 w Orzeszu Jaskowicach		
INWESTOR		
Urząd Miasta Orzesze ul. Św. Mówczyńca 21 43-160 Orzesze		
ADRES INWESTYCJI		
ul. 1 Maja 43-160 Orzesze Jaskowice		
NR DZIAŁU 221/220		
PROJEKT BUDOWLANY		
SZKOŁA		
PROJEKTANT	NR UPRAWNIEN	PODPIS
PROJEKTANT	NR UPRAWNIEN	PODPIS
mgr inż.	SLK/1939/P005/07	
Marcin SZAFARZ		
TYTUŁ RYSUNKU		
RZUT PARTERU – INSTALACJA KANALIZACJI		
DATA	SKALA	NR RYS.
12.2018	1:100	IS/3