


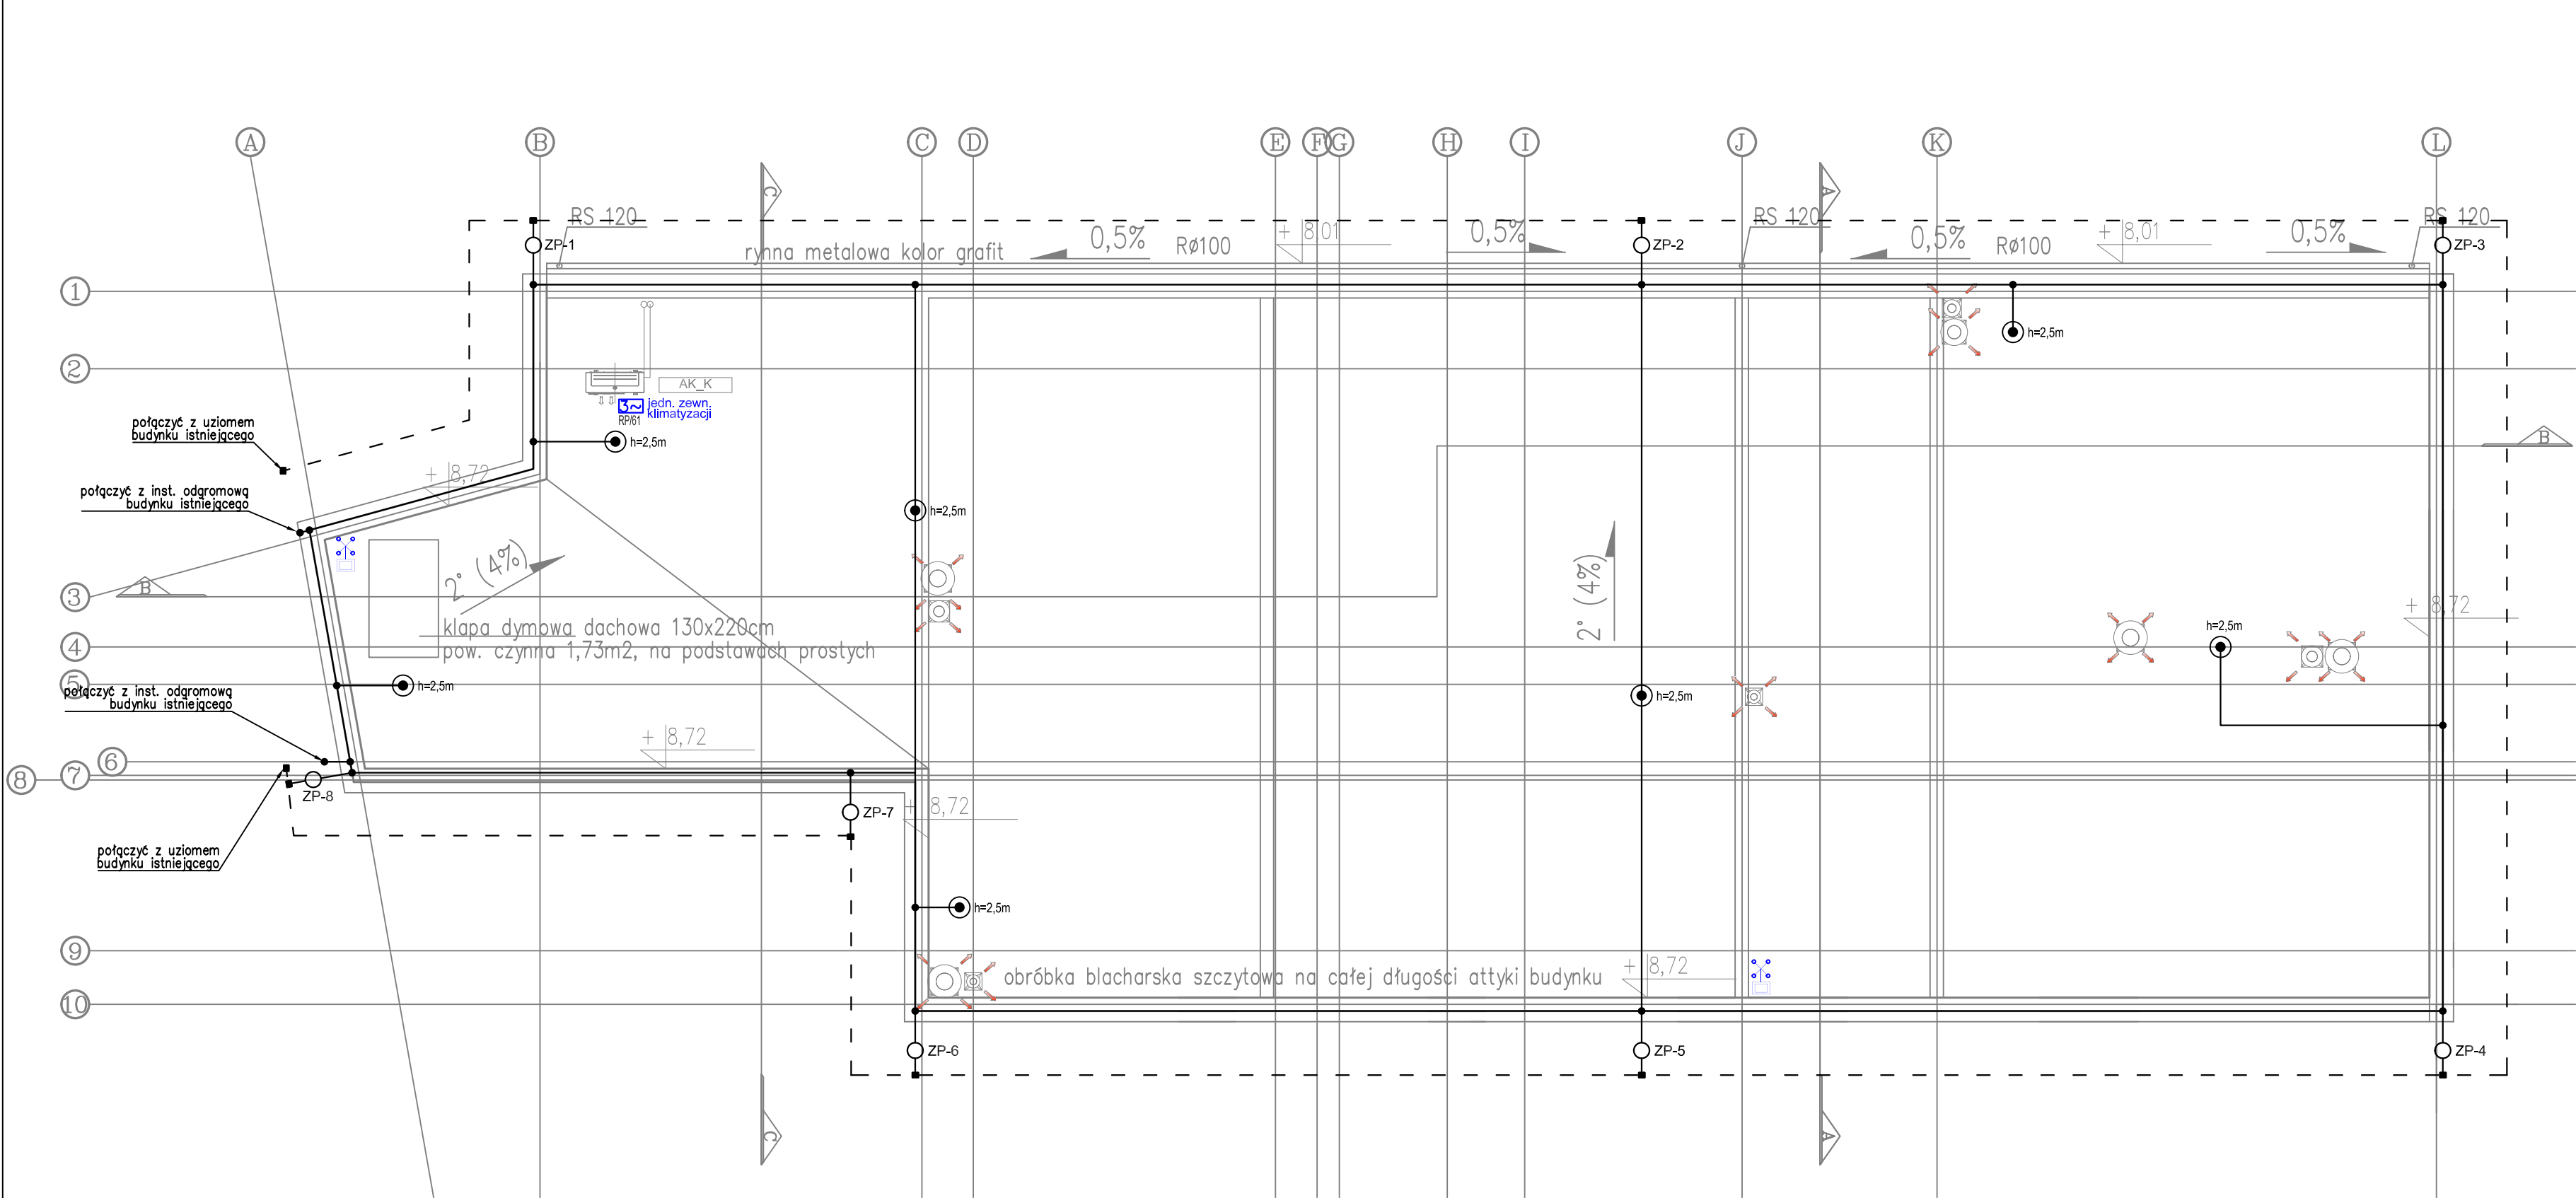

LEGENDA:

- Uziom otokowy – taśma FeZn 30x4 układana na głębokości 0,6m w odległości 1m od budynku. Taśmą łącząca uziomy pionowe.
- Zwód odgromowy – drut FeZn o średnicy 8mm układany na wspornikach przystosowanych do dachów pokrytych papą.
- Połączenie skręcane.
- Iglica odgromowa izolowana na podstawie betonowej
- Zmiana wysokości prowadzenia zwodów odgromowych
- Złącze pomiarowe w puszcze chodnikowej
- Przyłącze 3–faz. 400V: puszka instalacyjna
- Stacja pogodowa z czujnikami deszczu i wiatru systemu sterowania przewietrzaniem klatek schodowych

UWAGI:

- Instalację odgromową wykonać zgodnie z PN-EN 62305 – wyznaczona klasa ochrony odgromowej LPS III.
- Zwody odgromowe układać na wspornikach przystosowanych do dachów pokrytych papą.
- Do zwodów przyłączyć wszystkie metalowe elementy konstrukcyjne i wykończeniowe znajdujące się na dachu.
- Połączenia zwodów wykonać poprzez zaciśki skręcane.
- Przewody odprowadzające układać w rurce osłonowej niepalnej w bruździe pod tynkiem.
- Złącza probiercze zabudować w puszcze chodnikowej lub podtynkowej.
- Przed przystąpieniem do wykonania instalacji odgromowej wykonać trasowanie, ewentualne kolizje z innymi instalacjami rozwiązać w trakcie realizacji.
- Wszystkie prace wykonać zgodnie z zasadami i przepisami BHP.
- Projektowaną instalację odgromową połączyć ze zwodami odgromowymi na dachu istniejącego budynku.
- Projektowany uziom połączyć z uziomem budynku istniejącego.
- W przypadku instalacji centrali wentylacyjnej w budynku iglice odgromowych nie należy montować.

INDEKS	ZMIANY	DATA
1.		
Wszystkie prawa zastrzeżone. Rysunek podlega ochronie prawnej zgodnie z przepisami Ustawy z dnia 04.02.1994r. o Prawie autorskim i prawach pokrewnych. Powielanie oraz wykorzystywanie rysunku bez zgody autora jest zabronione		
OBJEKT Projekt rozbudowy Szkoły Podstawowej nr 4 w Orzeszu Jaskowicach		
INWESTOR	Urząd Miasta Orzesze ul. Św. Wawrzynca 21 43–180 Orzesze	
ADRES INWESTYCJI	ul. 1 Maja, 43–180 Orzesze Jaskowice	
NR DZIAŁKI 221/220, 1102/222		
Faza PROJEKT BUDOWLANY		
Branża INSTALACJE ELEKTRYCZNE		
PROJEKTANT	NR UPRAWNIENI	PODPIS
mgr inż. Adam SAMSON	WKP/0197/PWOE/13	
OPRACOWUJĄCY		
mgr inż. Łukasz MATUSZEWSKI	WKP/0175/PWOE/12	
TYTUŁ RYSUNKU PLAN UZIEMIENIA I INSTALACJI ODGROMOWEJ – RZUT DACHU		
DATA	SKALA	NR RYS
12.2018	1:100	E07