



PARTER	
0.1	WATROZAP
0.2	BIURO
0.3	SZATNIA
0.4	SZATNIA
0.5	SALA DYDAKTYCZNA
0.6	WC
0.7	KOMUNIKACJA
0.8	KOMUNIKACJA
0.9	SANITARIAT
0.10	KUCHNIA
0.11	WINDA
0.12	WYDAMKA
0.13	KOMUNIKACJA
0.14	POM. WODA I OZNACZENIA
0.15	MAGAZYN WARSZTAT
0.16	MAG. WRAZDZIEN OCHRONNYCH
0.17	PRZYG. WST. WARSZTAT
0.20	POM. SOCJALNE
0.21	ŁAZIENKA
0.22	JADALNIA
0.23	POM. GOSPODARSTWA
SUMA	

POWIERZCHNIA ZABUDOWY	491,90m ²
-----------------------	----------------------

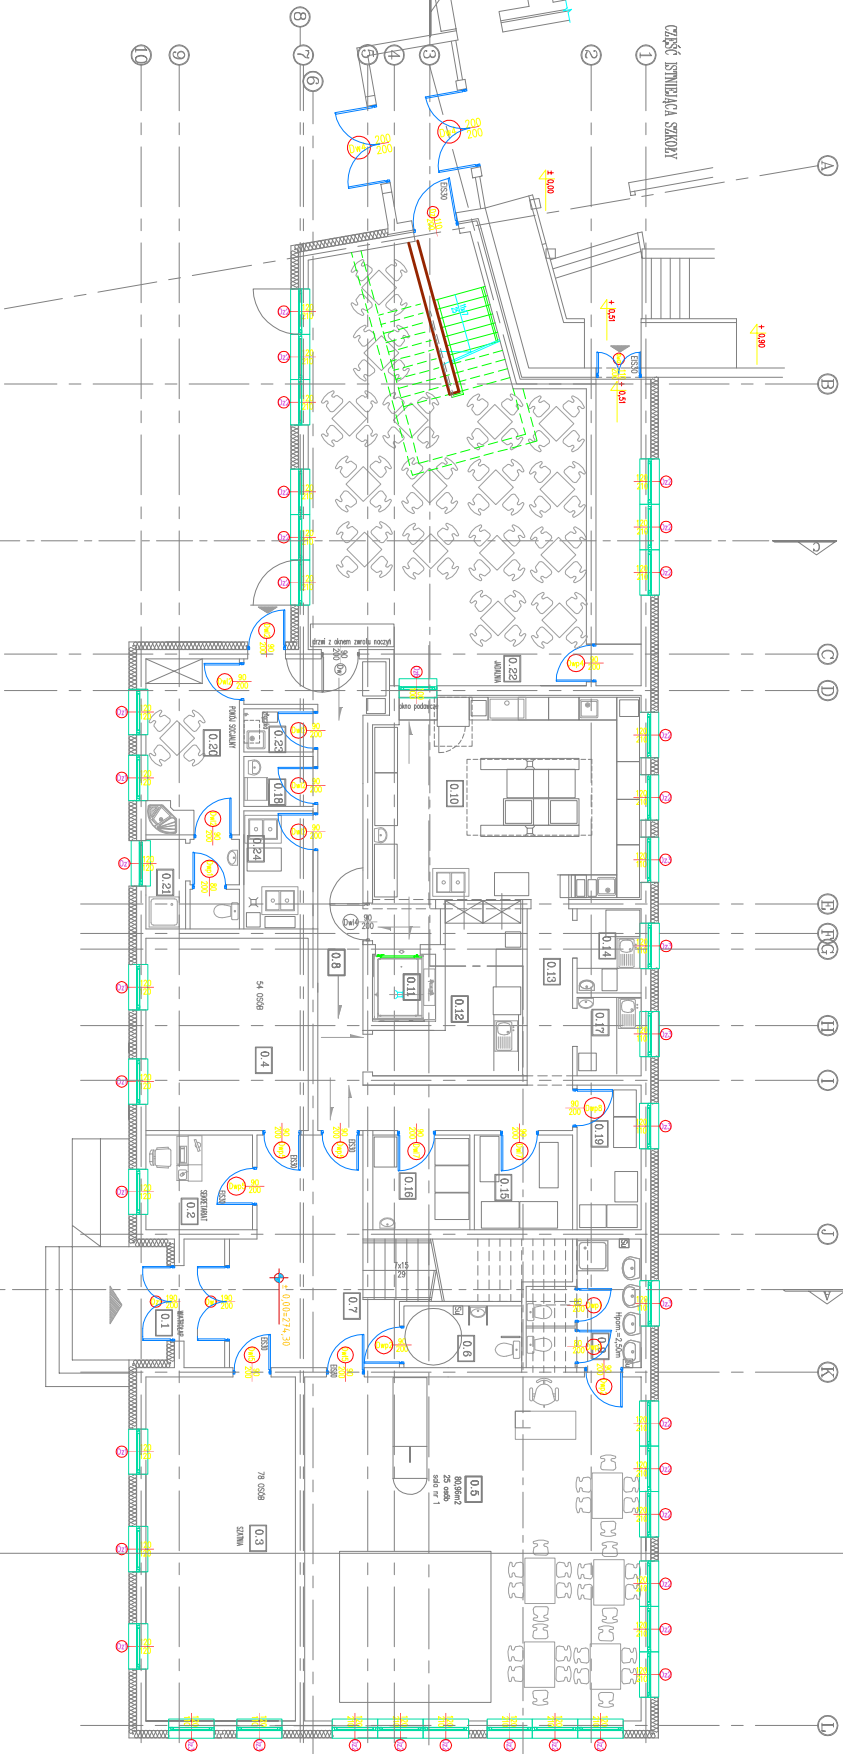

PRZEKRÓJ 1-1

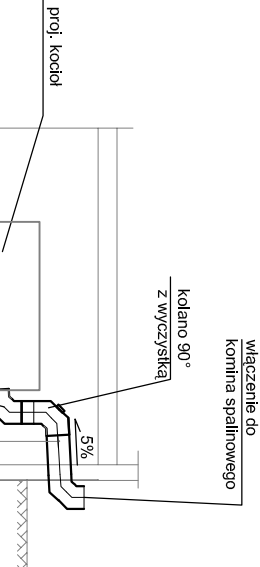

SZCZEGÓŁ ROZDZIELACZA C.O.
WYSTĘPIAJĄCY KOTŁOWNI WĘGLOWEJ

