



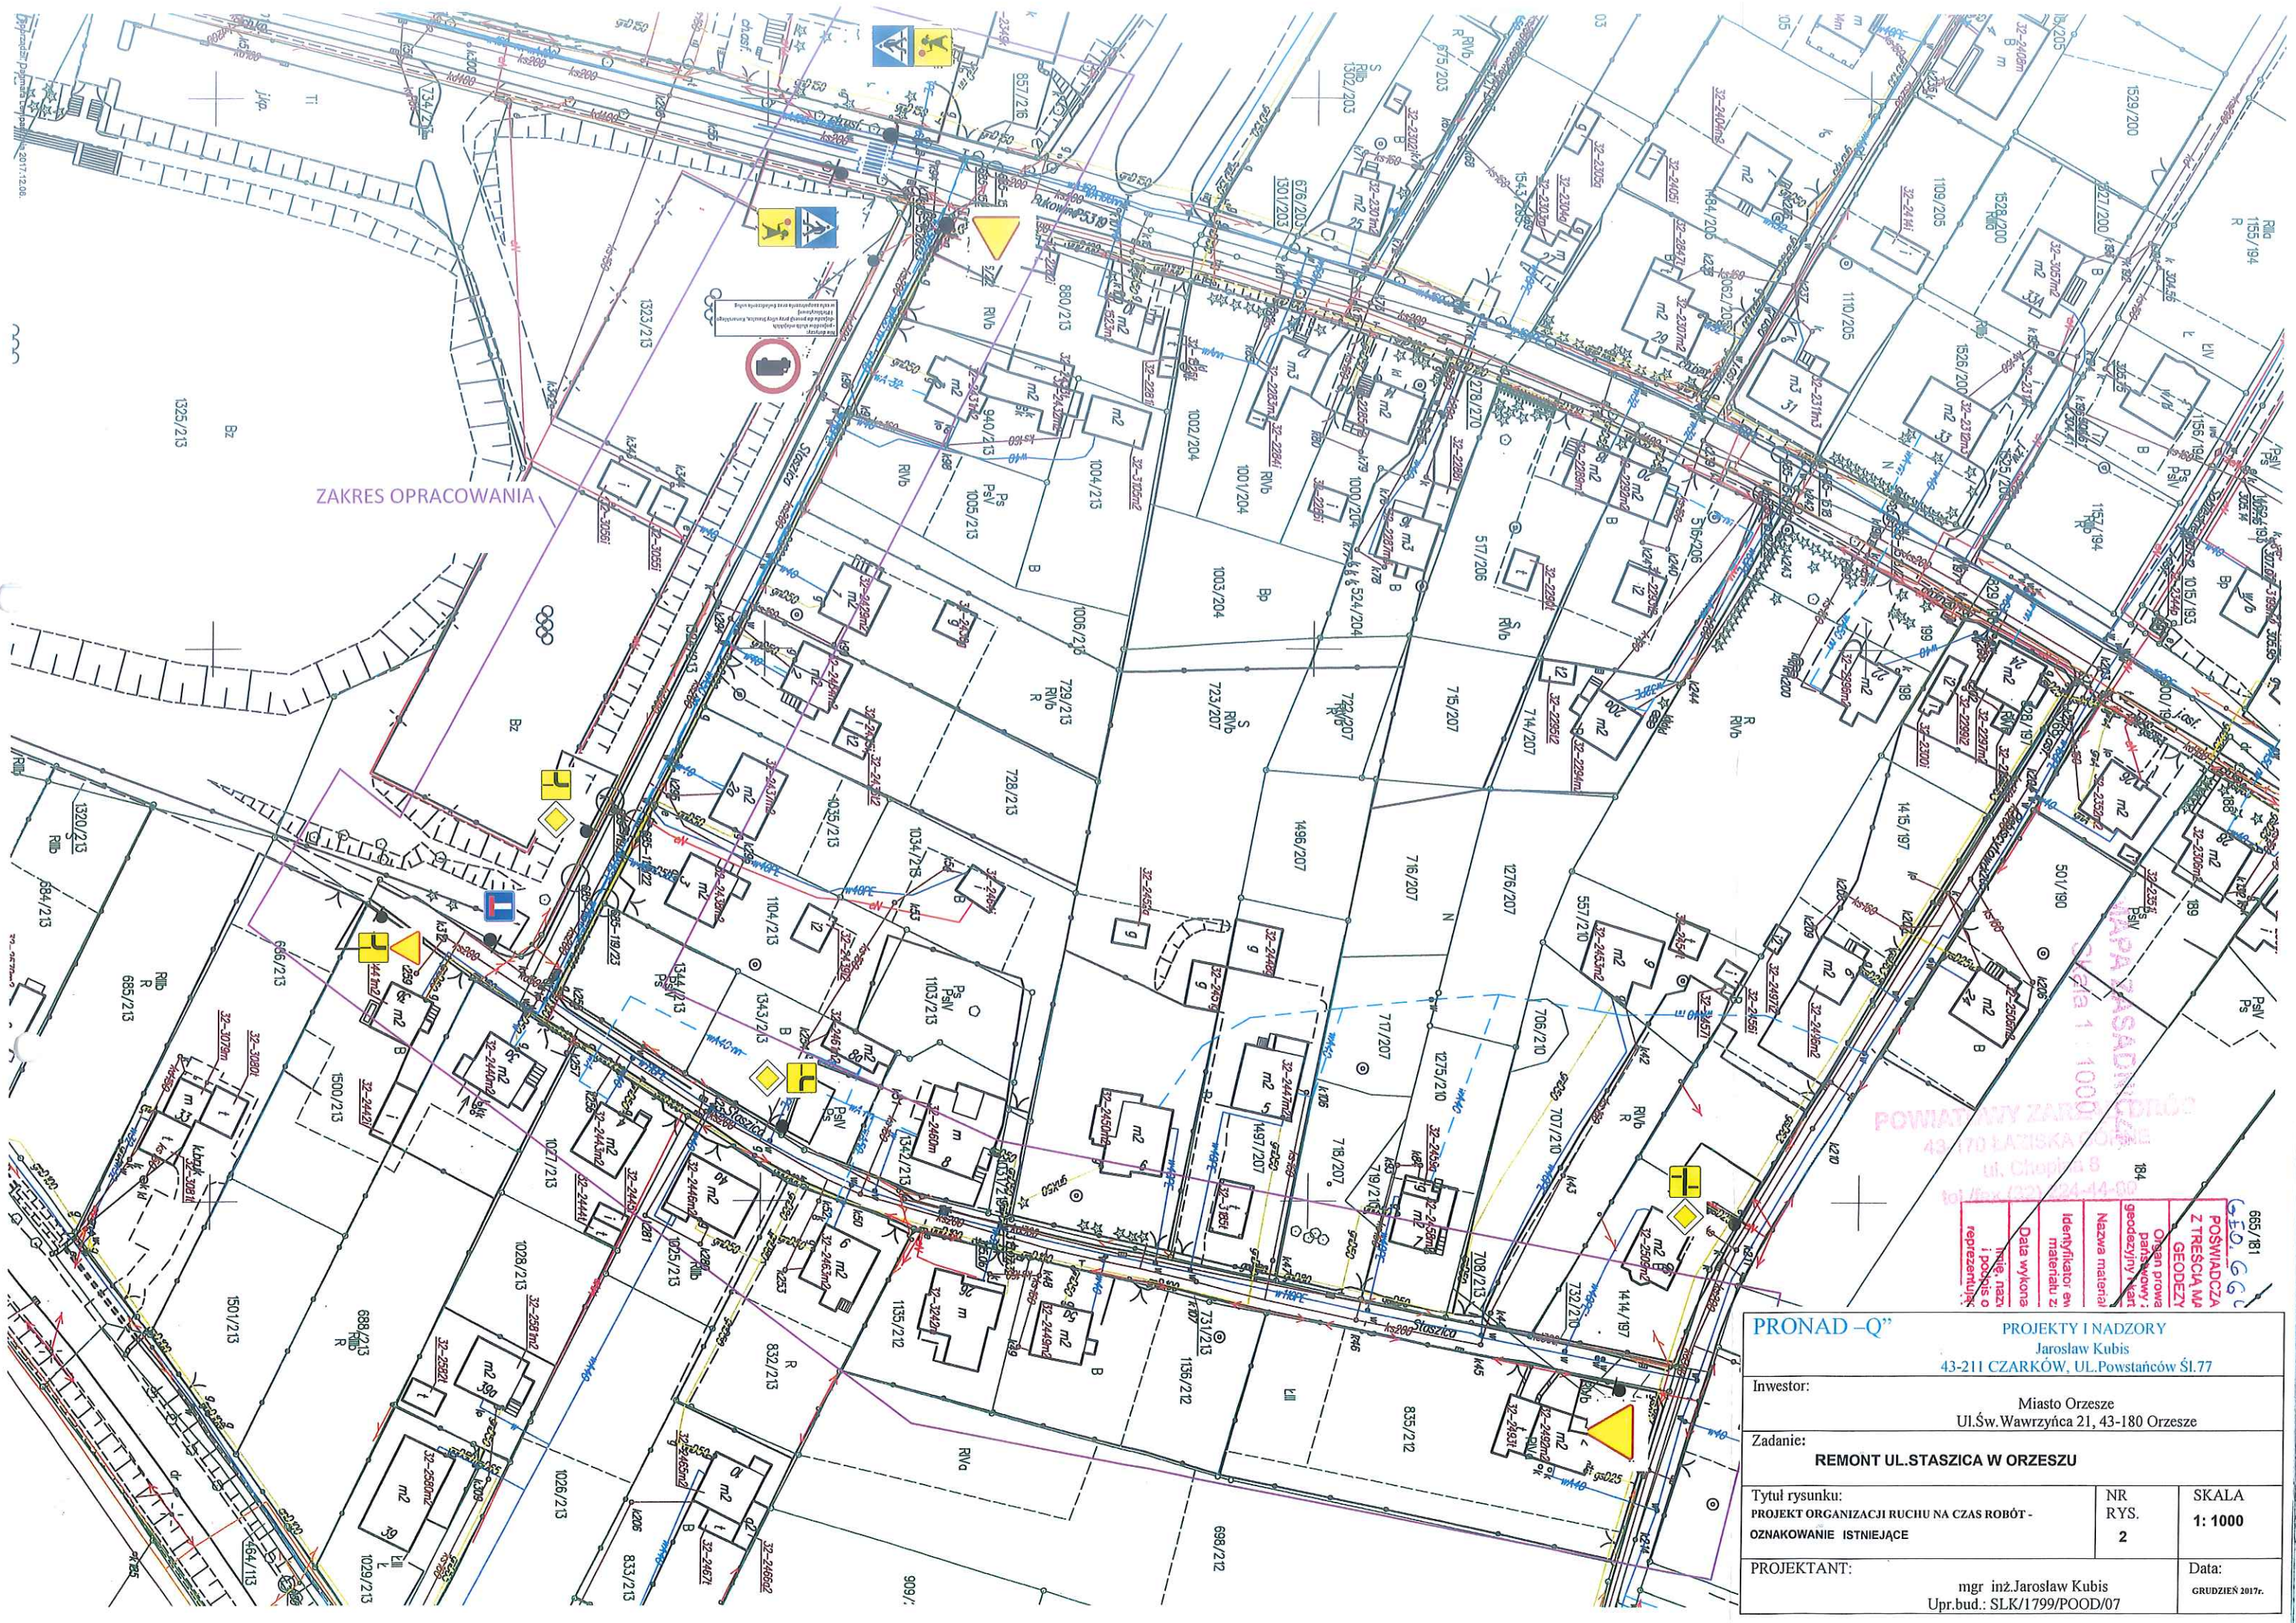


665/81
POWIATOWY ZARZĄD
43-170 LATISKA
ul. Chopina 8
tel./fax (22) 24-14-00

PRONAD-Q		PROJEKTY I NADZORY	
Jarosław Kubis		43-211 CZARKÓW, UL. POWSTAŃCÓW ŚL.77	
Inwestor:		Miasto Orzesze	
Zadanie:		Ul. Św. Wawrzyńca 21, 43-180 Orzesze	
Tytuł rysunku:		PROJEKT ORGANIZACJI RUCHU NA CZAS ROBÓT -	
OZNAKOWANIE ISTNIEJĄCE		NR RYS. 2	
PROJEKTANT:		mgr inż. Jarosław Kubis	
Upř.bud.: SLK/1799/POOD/07		Data: GRUDZIEŃ 2017r.	

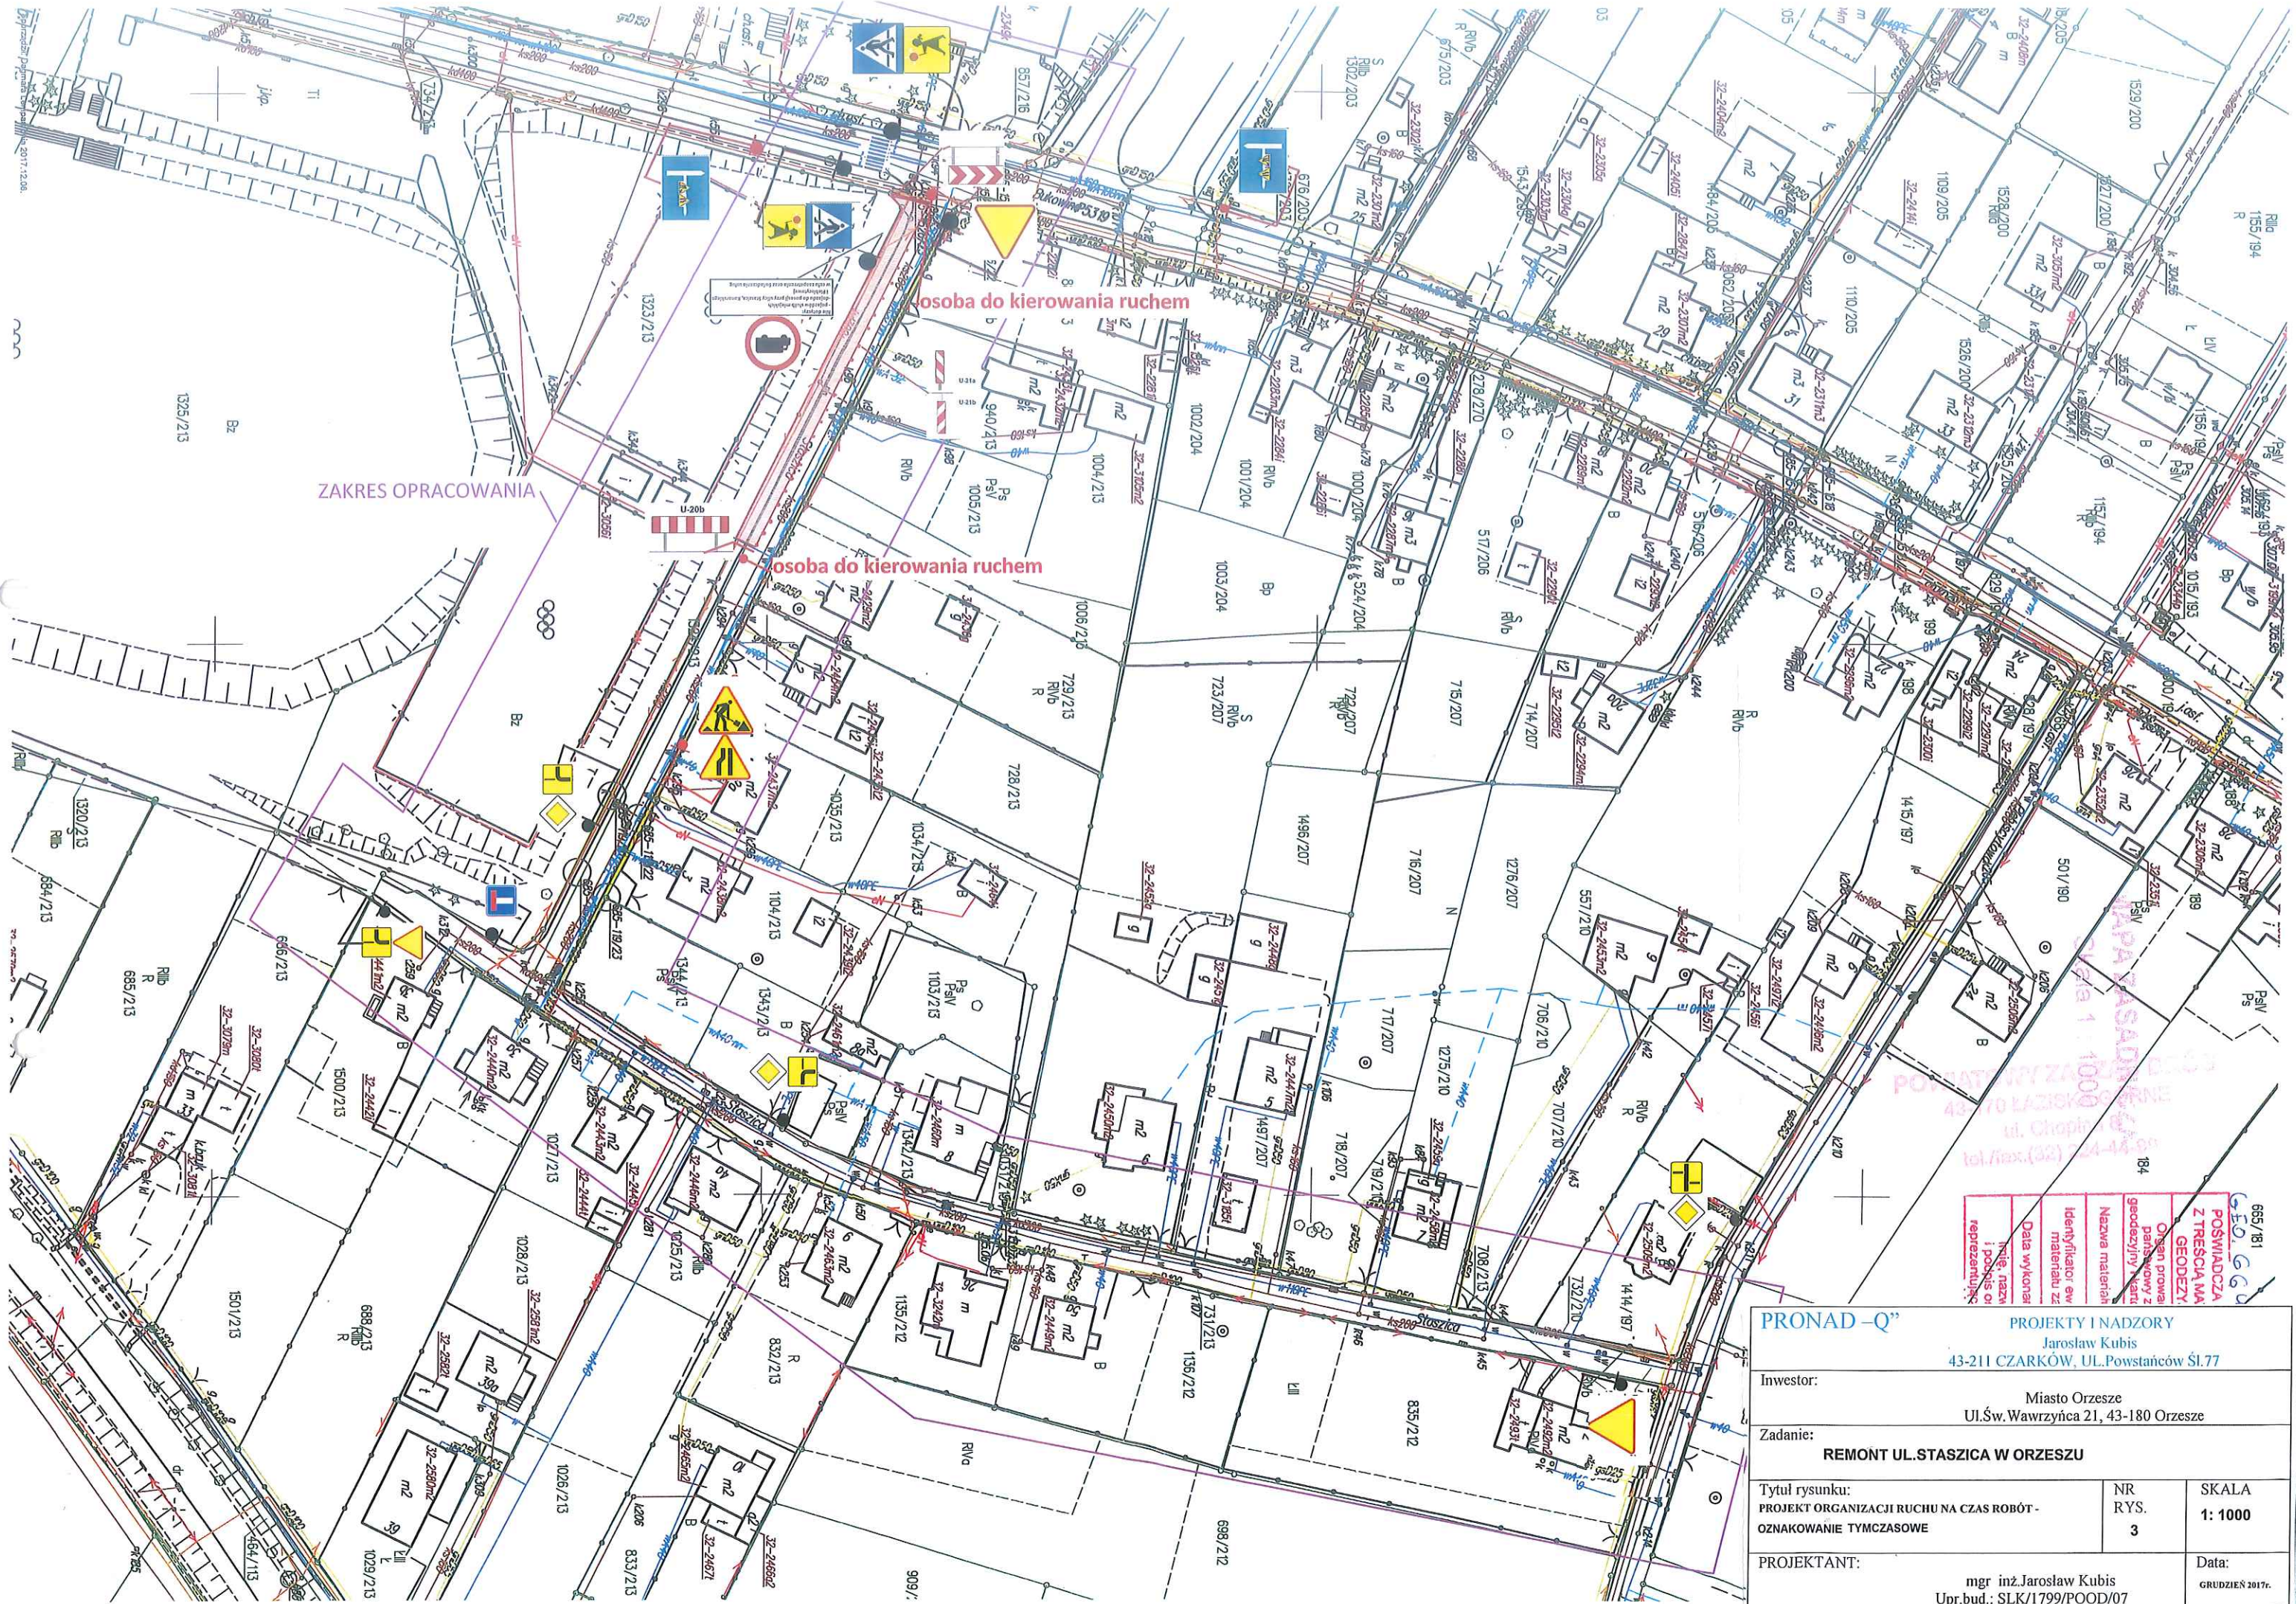


665/181
POŚWIADCZENIE
Z TREŚCIĄ
GEODEZYJNYCH
Opracowanie
planu sytuacyjnego z
geodezyjnymi
Nazwa materiałów
Identyfikator ew.
materiału z
Data wykonania
Inicjały, nazwa
i podpis
reprezentujący

PRONAD –Q”		PROJEKTY I NADZORY Jarosław Kubis 43-211 CZARKÓW, UL.Powstańców Śl.77	
Inwestor:		Miasto Orzesze Ul.Św.Wawrzyńca 21, 43-180 Orzesze	
Zadanie: REMONT UL.STASZICA W ORZESZU			
Tytuł rysunku: PROJEKT ORGANIZACJI RUCHU NA CZAS ROBÓT - OZNAKOWANIE TYMCZASOWE		NR RYS. 3	SKALA 1: 1000
PROJEKTANT: mgr inż.Jarosław Kubis Upr.bud.: SLK/1799/POOD/07			Data: GRUDZIEŃ 2017r.

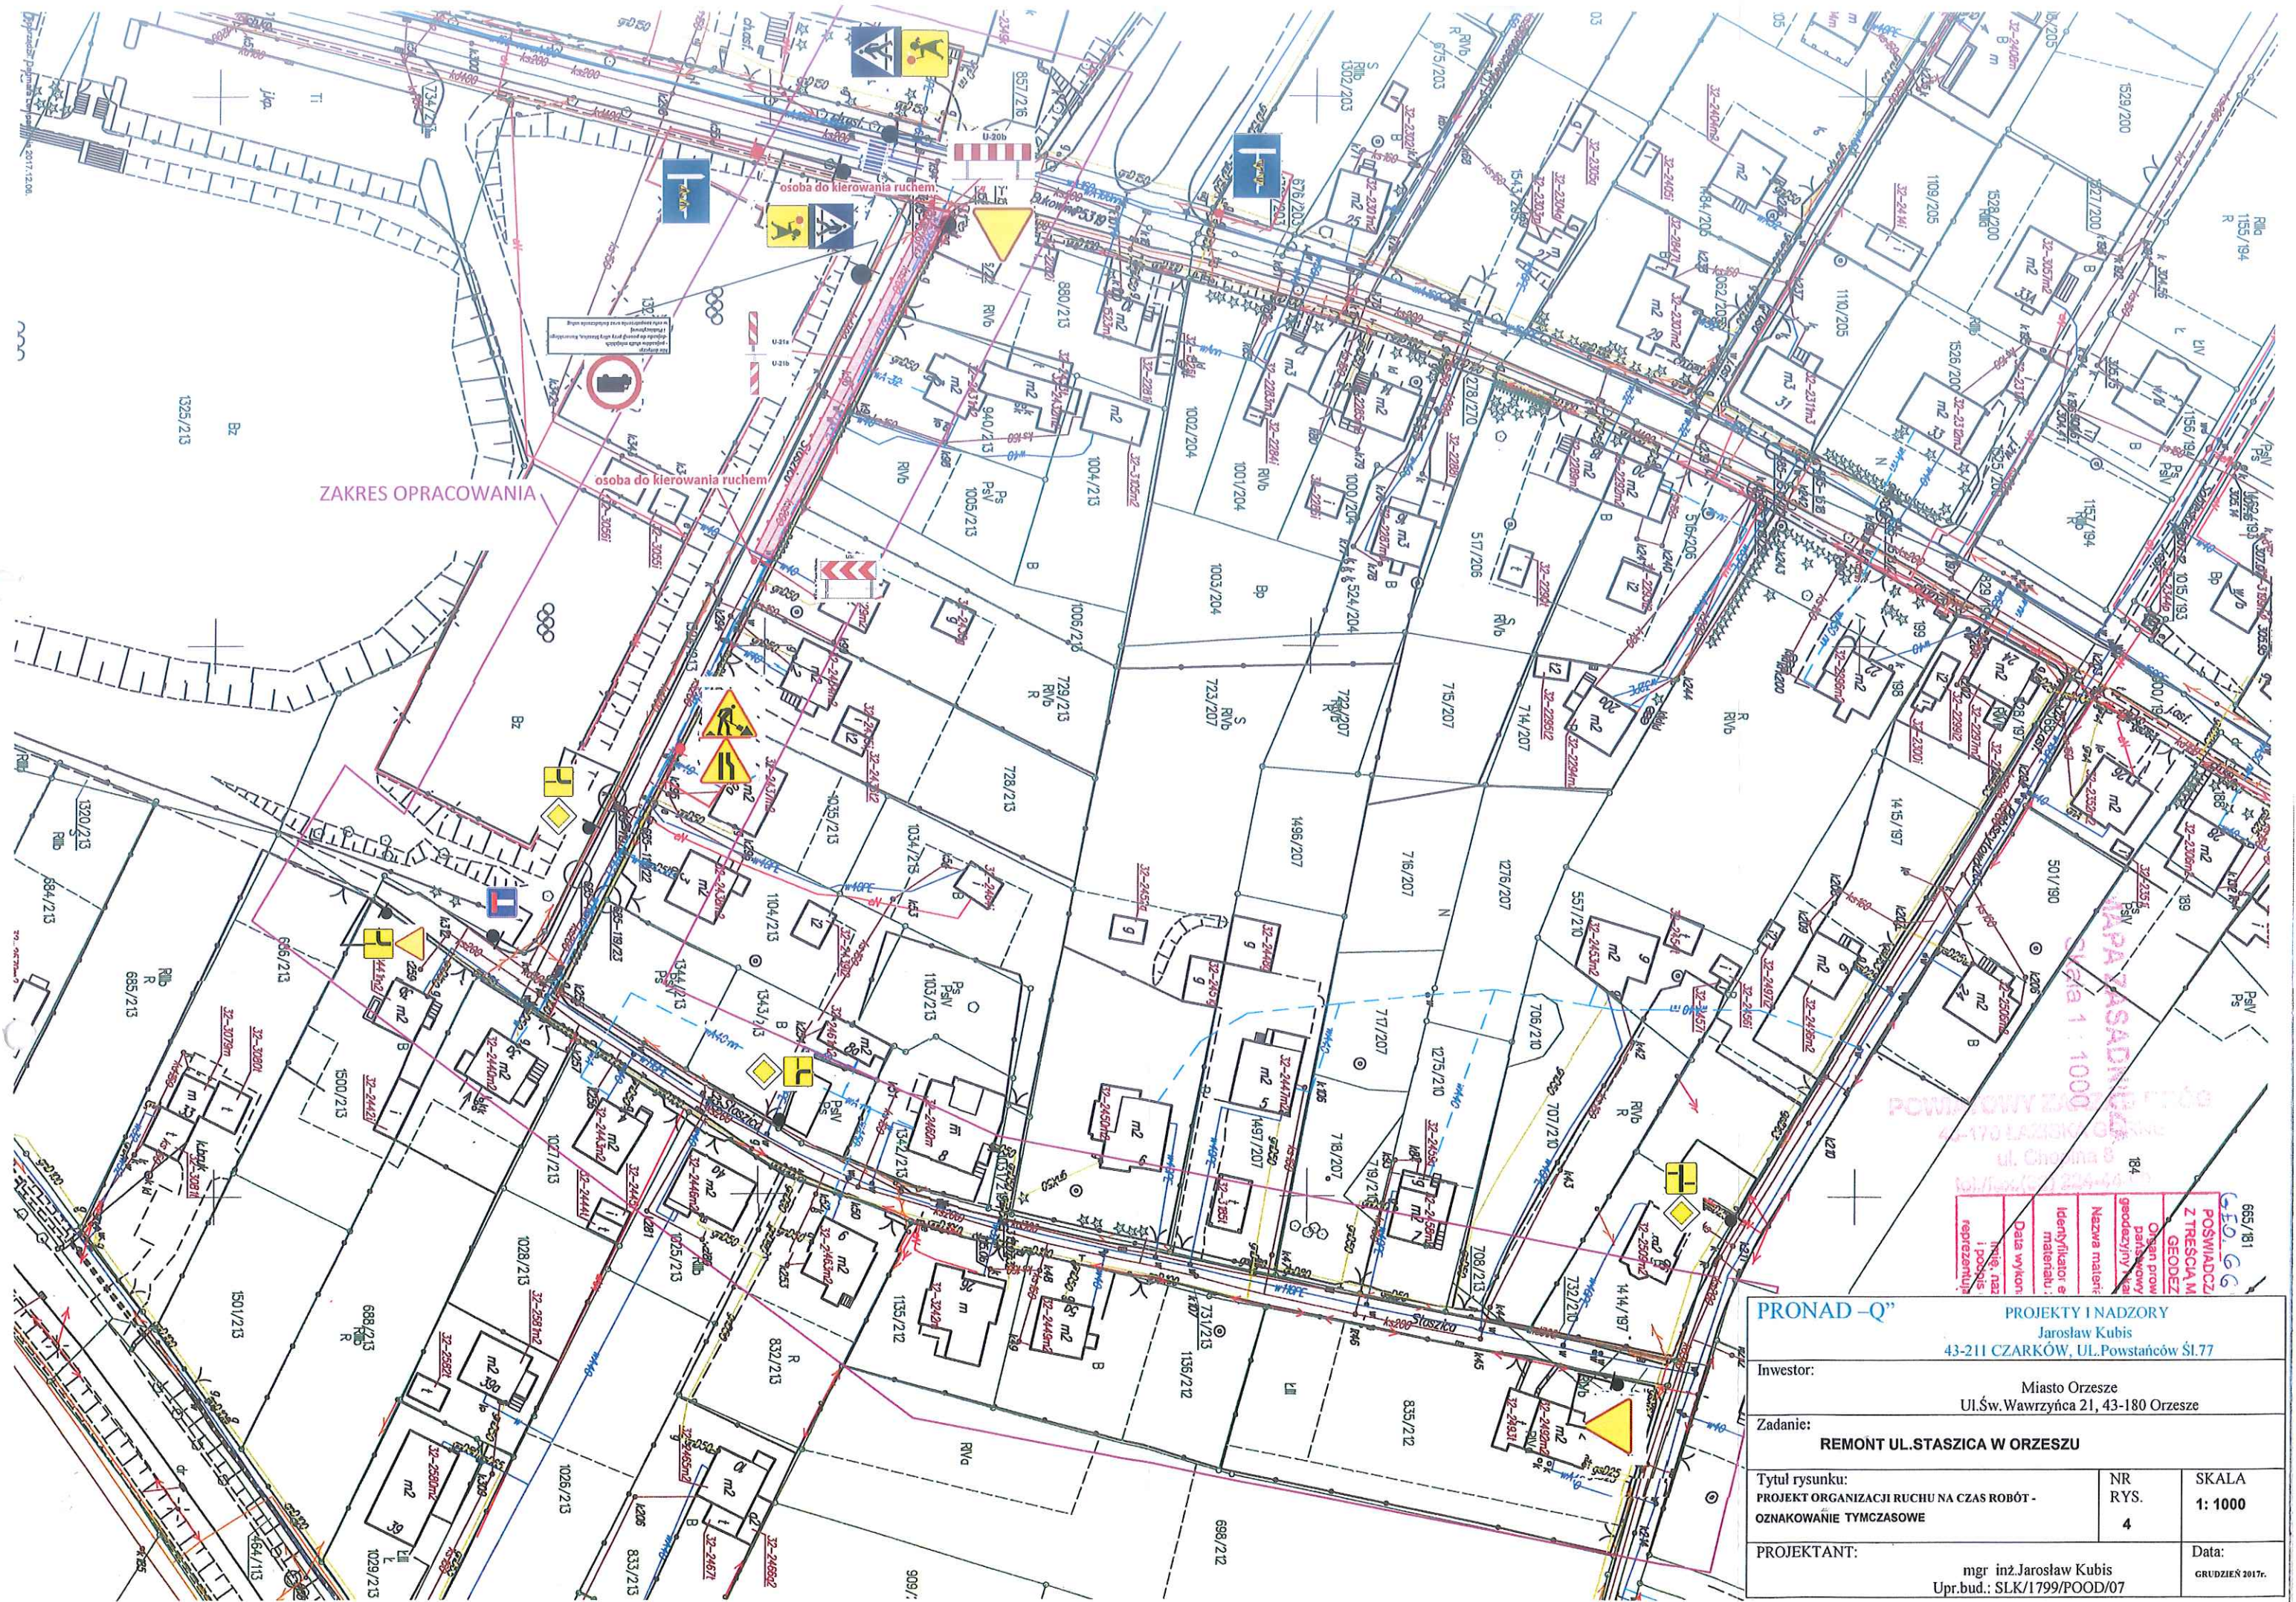


PRONAD -Q"		PROJEKT I NADZORY Jarosław Kubis 43-211 CZARKÓW, UL.Powstańców Śl.77	
Inwestor:		Miasto Orzesze Ul.Św.Wawrzyńca 21, 43-180 Orzesze	
Zadanie: REMONT UL.STASZCZA W ORZESZU			
Tytuł rysunku: PROJEKT ORGANIZACJI RUCHU NA CZAS ROBÓT - OZNAKOWANIE TYMCZASOWE		NR RYS. 4	SKALA 1: 1000
PROJEKTANT:		Data:	
mgr inż.Jarosław Kubis Upr.bud.: SLK/1799/POOD/07		GRUDZIEŃ 2017r.	

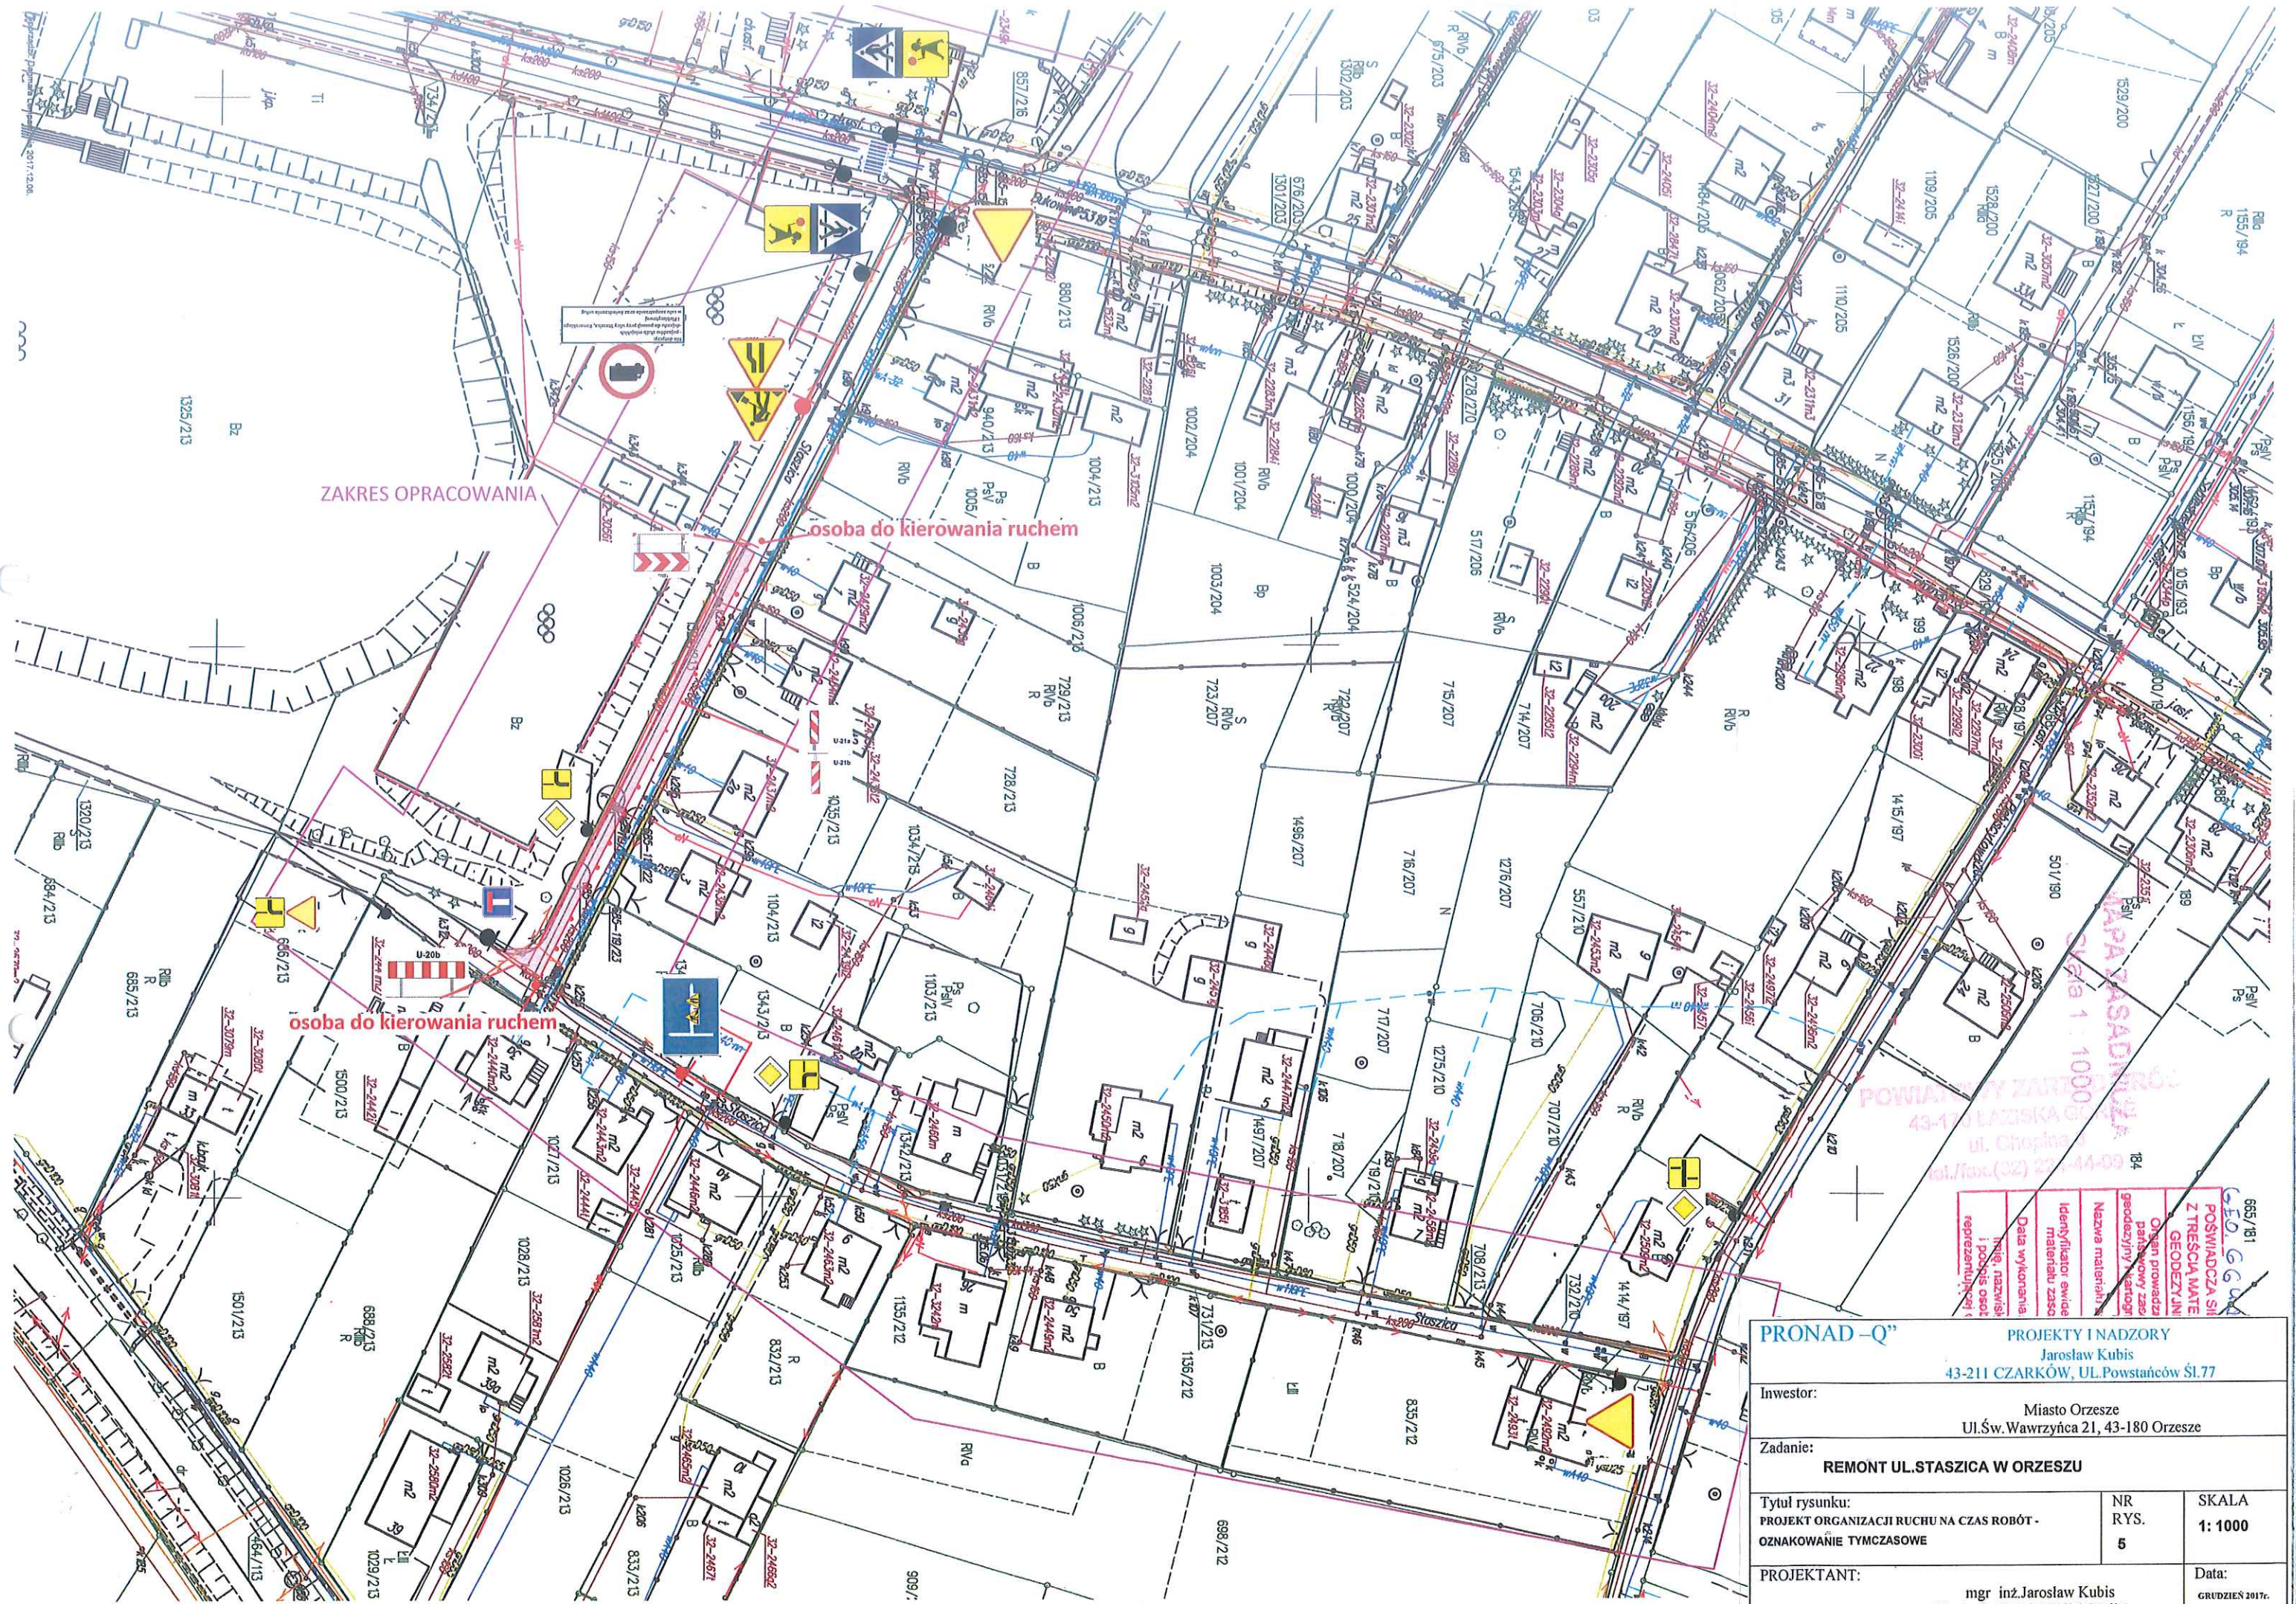


665/181
POSWIADCZENIE
Z TREŚCIĄ MATERIAŁU
GEODEZYJNY
Organ prowadzący
geodezyjny kartograf
Nazwa materiału
Identyfikator ewidencji
materiału zaso
Data wykonania
Inicjał, nazwisko
i podpis osoby
reprezentującej

PRONAD-Q"		PROJEKT I NADZORY Jarosław Kubis 43-211 CZARKÓW, UL. Powstańców Śl.77	
Inwestor:		Miasto Orzesze Ul.Św.Wawrzyńca 21, 43-180 Orzesze	
Zadanie:		REMONT UL.STASZICA W ORZESZU	
Tytuł rysunku: PROJEKT ORGANIZACJI RUCHU NA CZAS ROBÓT - OZNAKOWANIE TYMCZASOWE		NR RYS. 5	SKALA 1: 1000
PROJEKTANT:		mgr inż.Jarosław Kubis Upr.bud.: SLK/1799/POOD/07	
		Data: GRUDZIEŃ 2017r.	

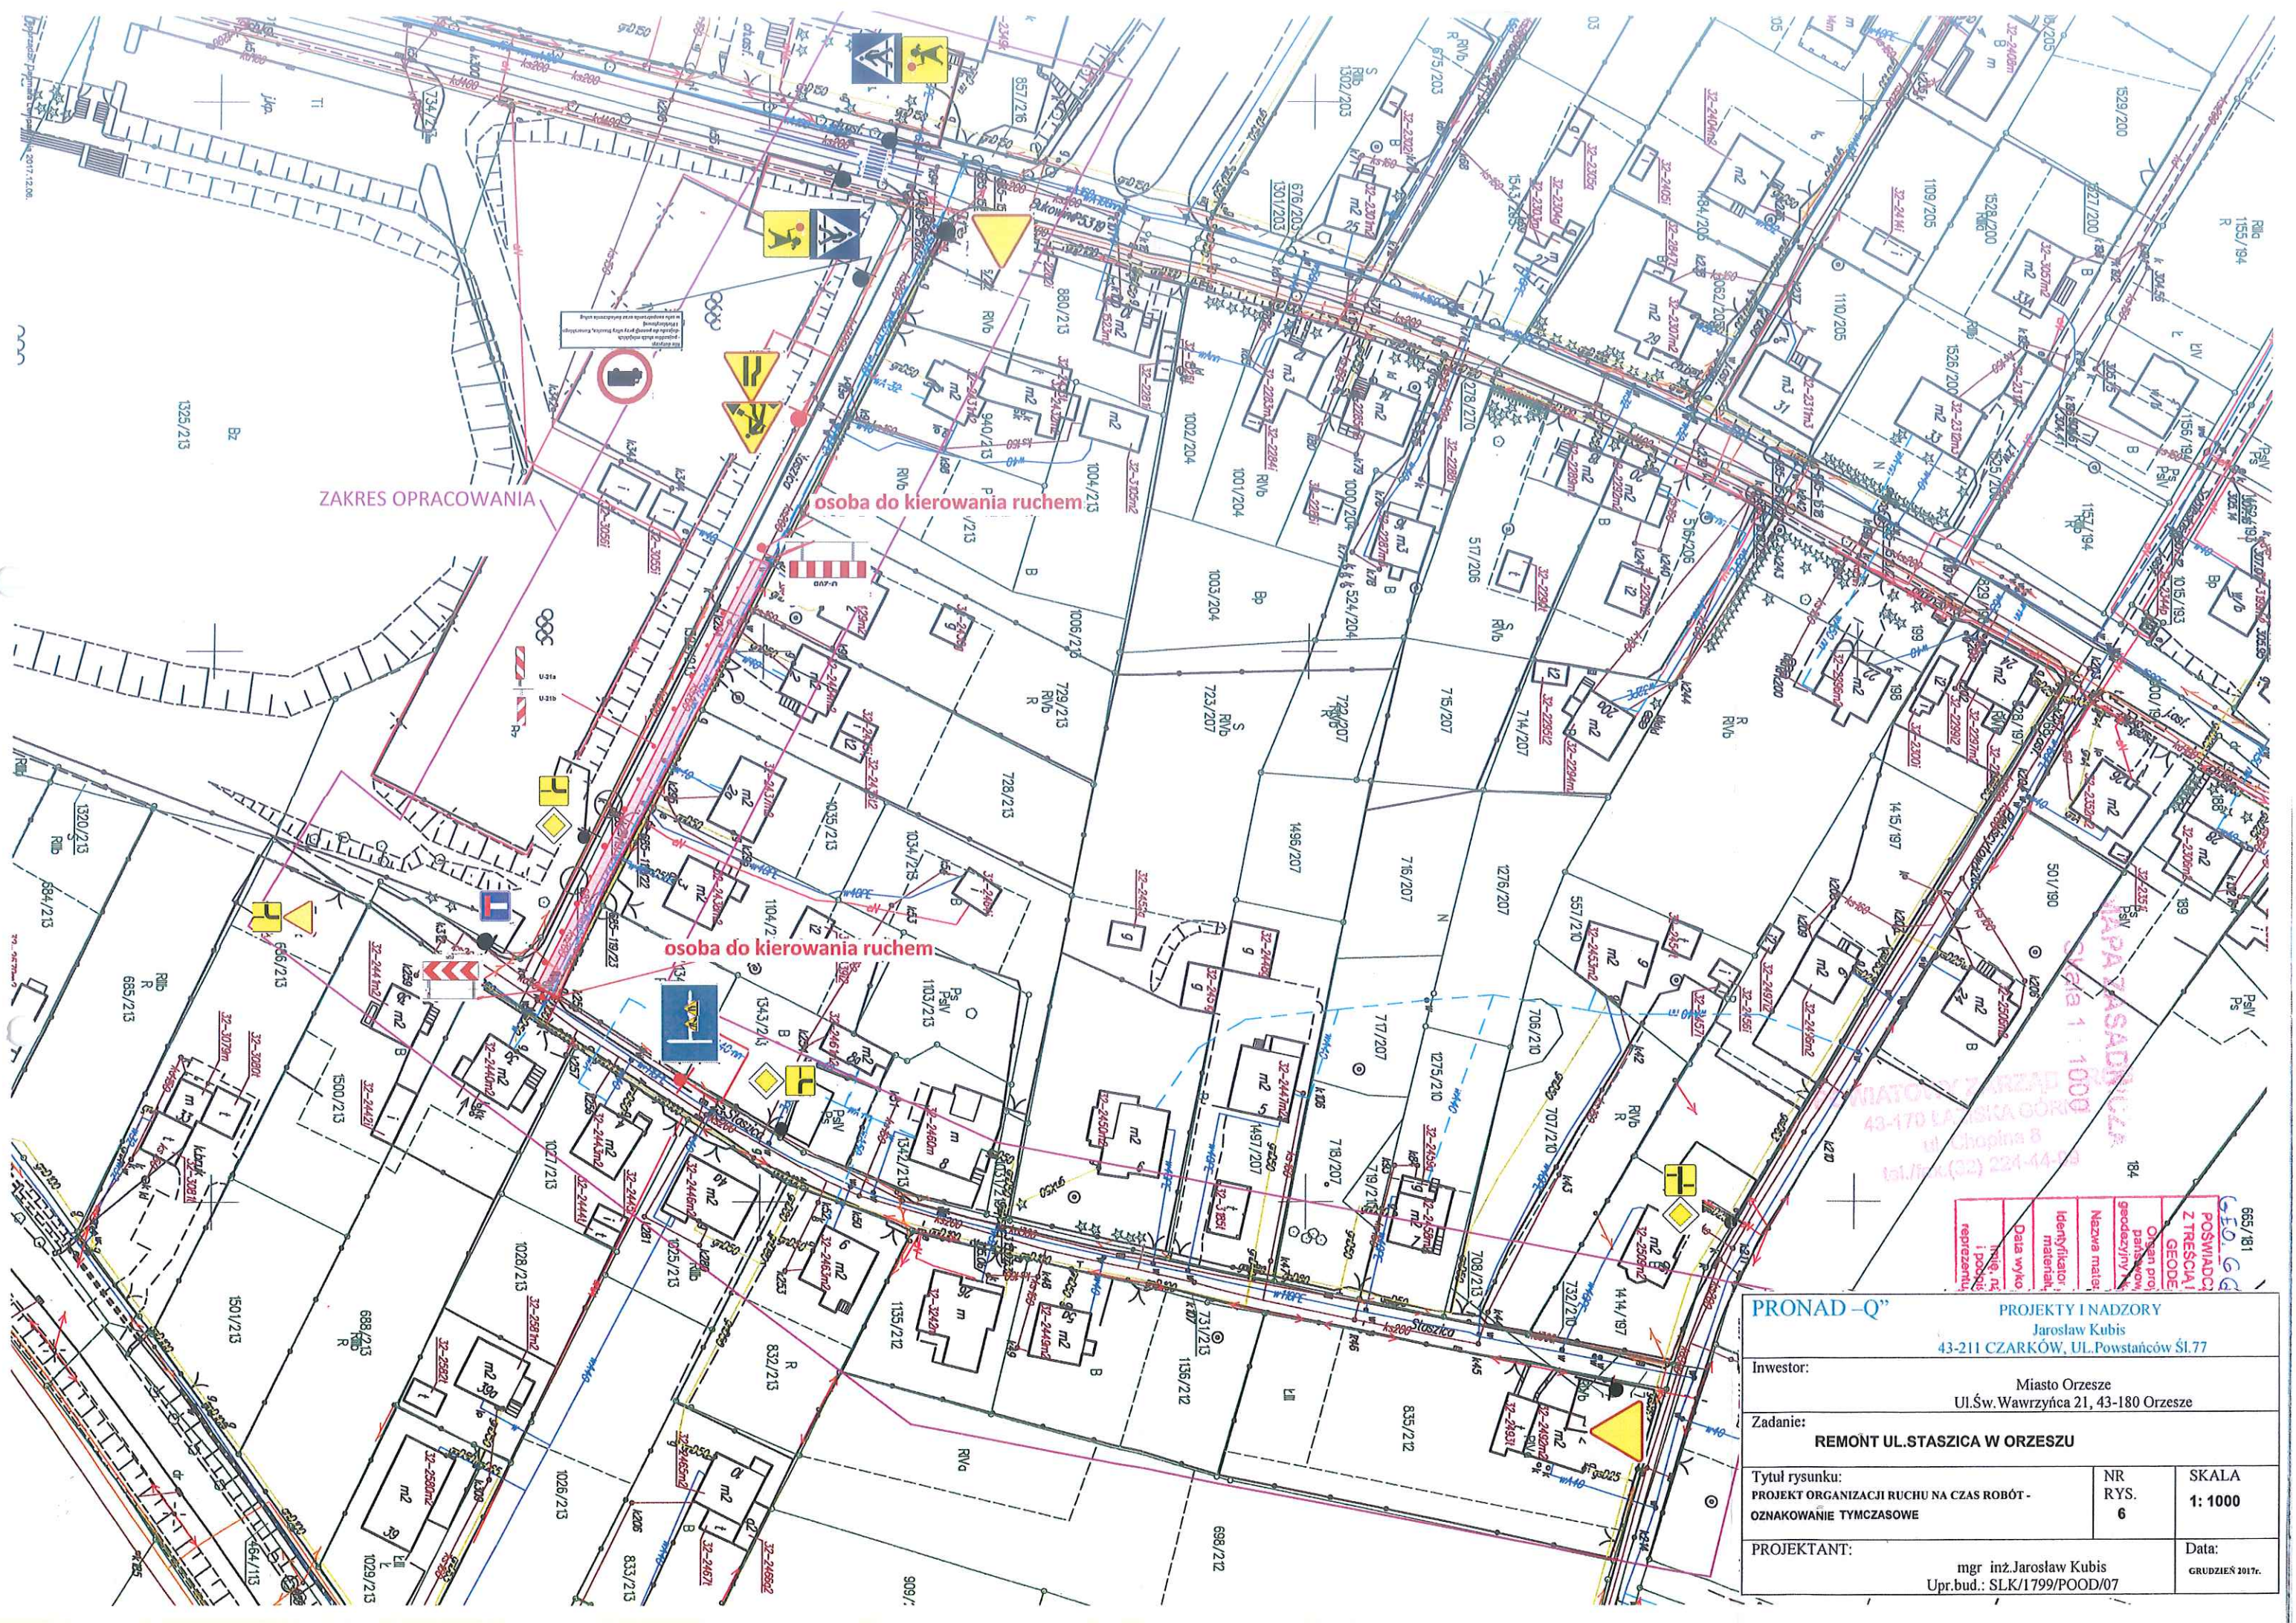

PRONAD-Q			PROJEKTY I NADZORY	
Jarosław Kubis			43-211 CZARKÓW, UL. Powstańców ŚL.77	
Inwestor:			Miasto Orzesze Ul.Św. Wawrzyńca 21, 43-180 Orzesze	
Zadanie:			REMONT UL. STASZICA W ORZESZU	
Tytuł rysunku: PROJEKT ORGANIZACJI RUCHU NA CZAS ROBÓT - OZNAKOWANIE TYMCZASOWE		NR RYS. 6	SKALA 1: 1000	
PROJEKTANT:		mgr inż. Jarosław Kubis Upr.bud.: SLK/1799/POOD/07		Data: GRUDZIEŃ 2017r.

665/181	POSWIADCZENIE Z TREŚCIĄ GEODEZJĄ
Imię, nazwisko i podpis reprezententu	Nazwa materiału
Data wydania	Identyfikacja
Imię, nazwisko i podpis reprezententu	Nazwa materiału

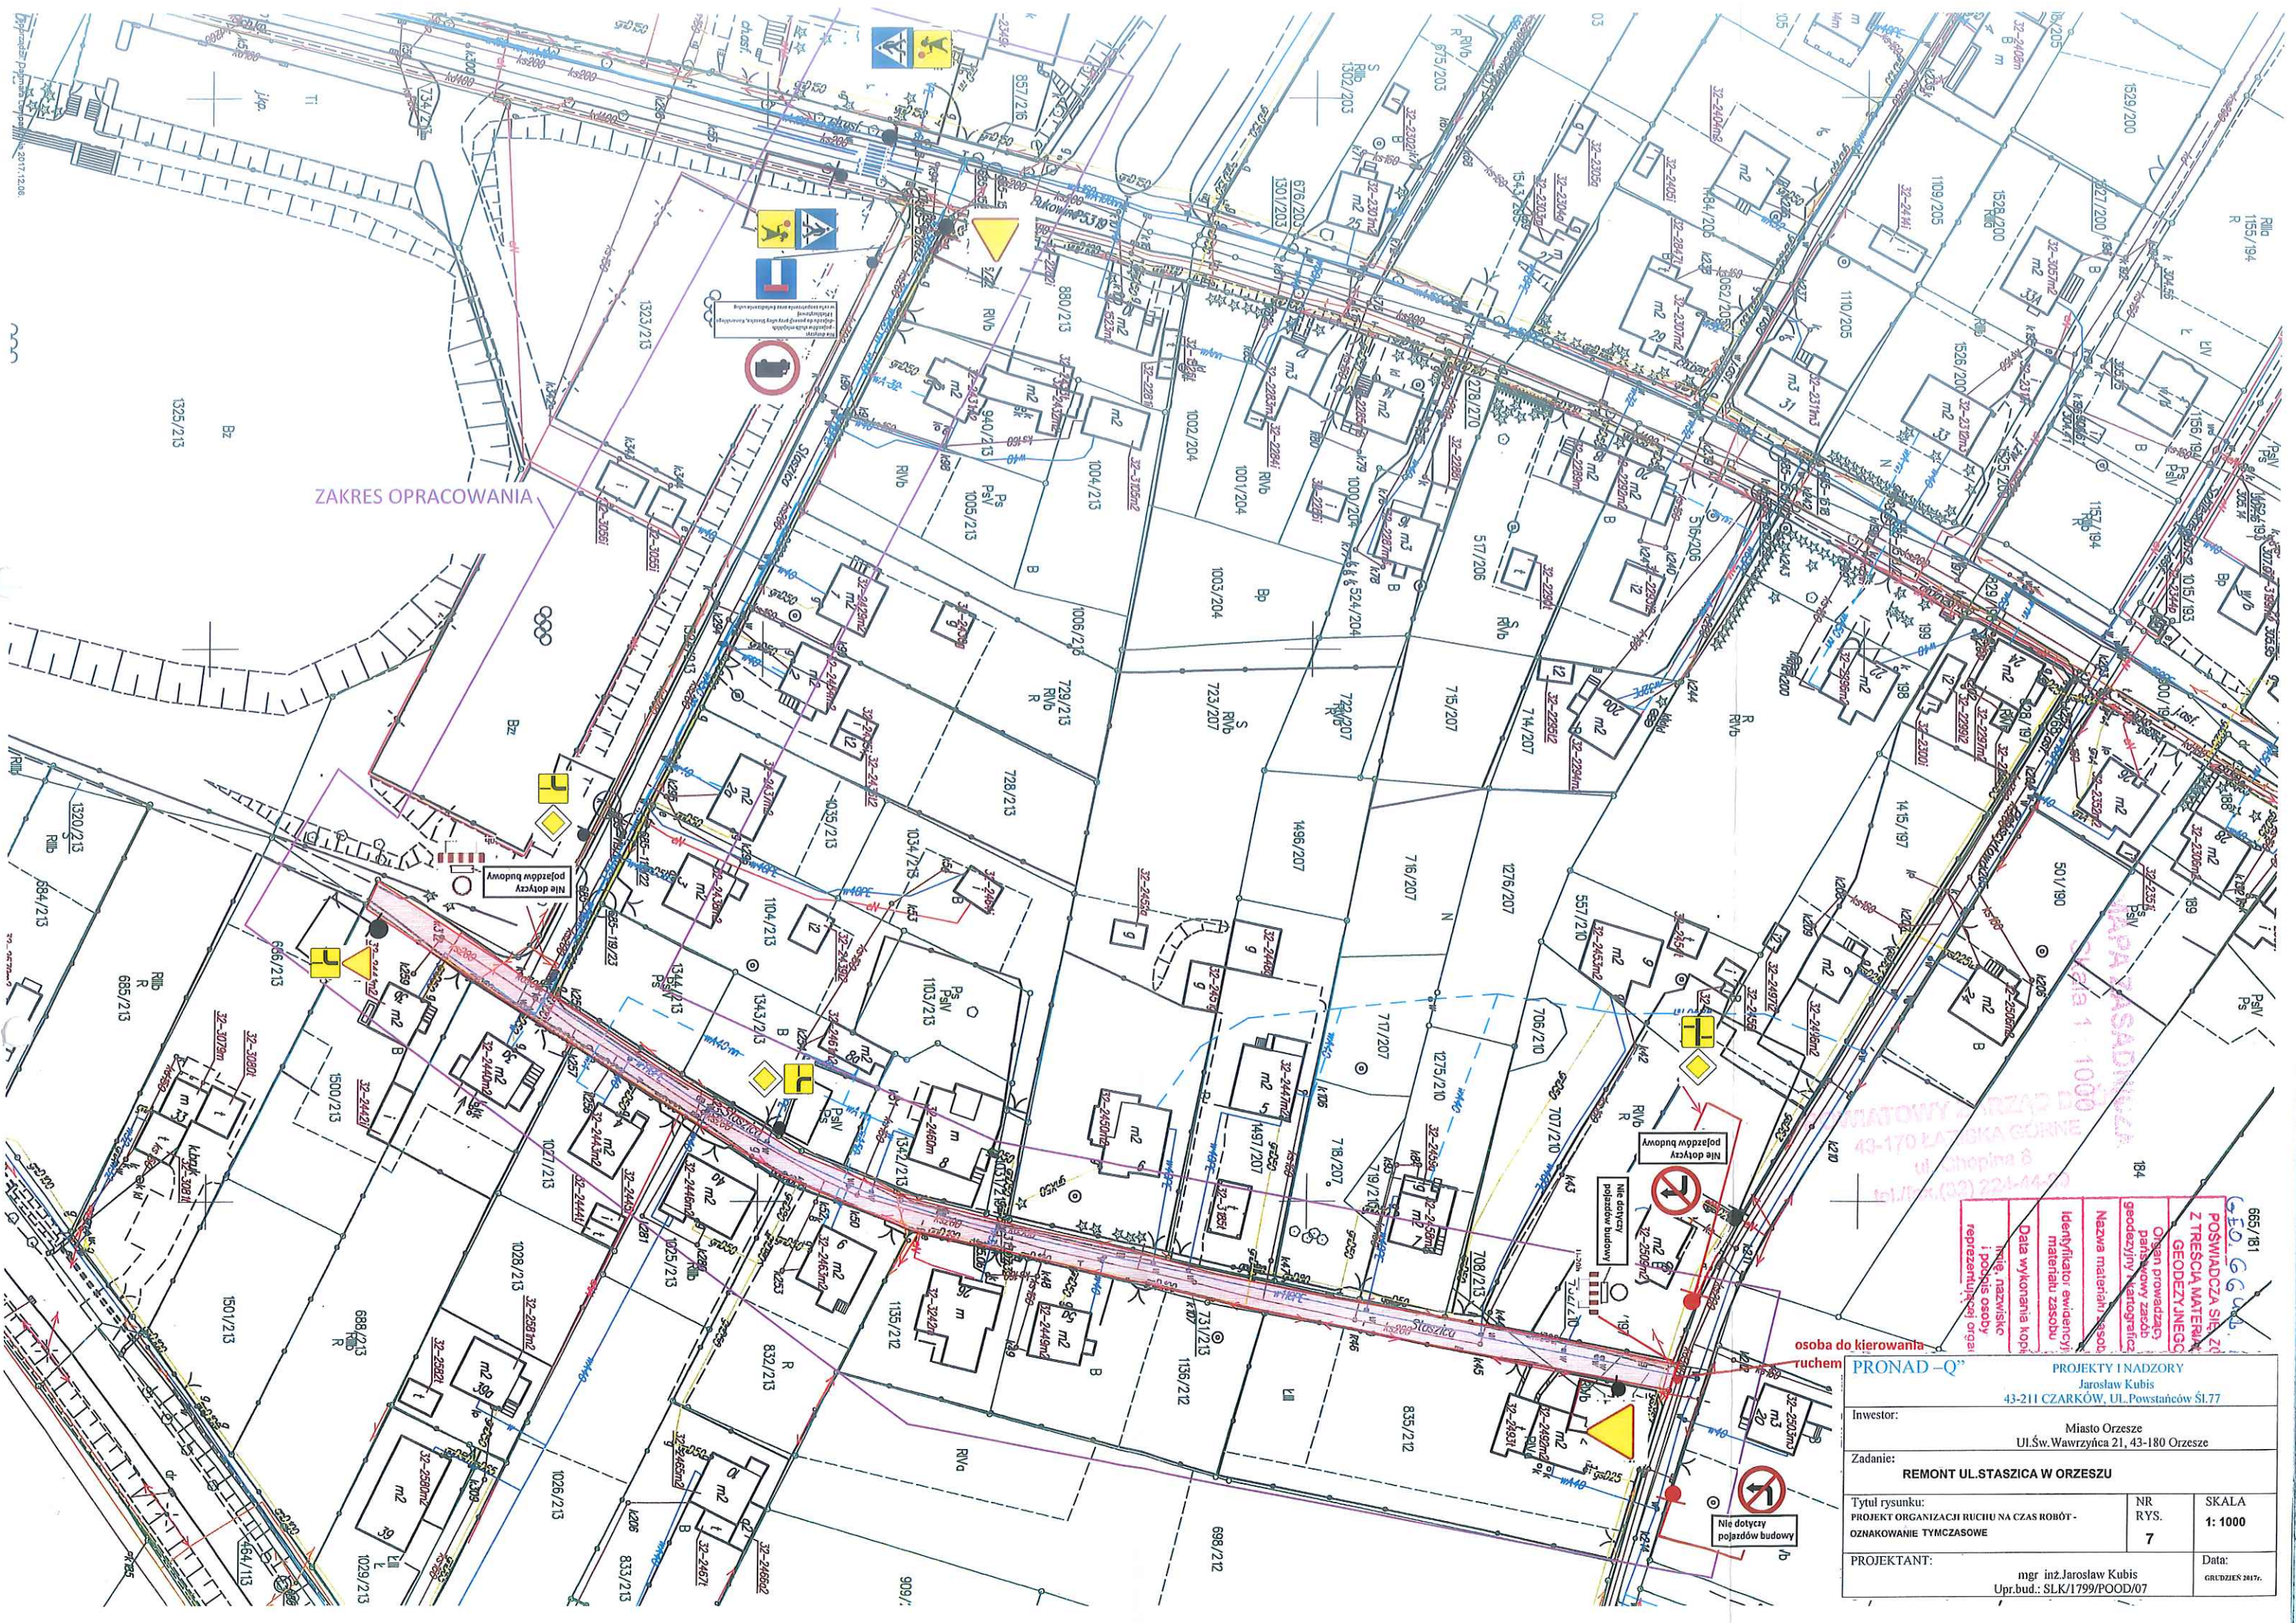

ZAKRES OPRACOWANIA

665/181
POSWIADCZA SIĘ ZŁ
Z TREŚCIĄ MATERIAŁU
GEODEZYJNEGO
Opisan prowadzący
państwowy zasób
godezyjny i kartograficz
Nazwa materiału zasob
Identyfikator ewidencyj
materiału zasobu
Data wykonania kopii
Nie, nazwisko
i podpis osoby
reprezentującej orga

PROJEKTY I NADZORY Jarosław Kubis 43-211 CZARKÓW, UL. Powstańców Śl. 77		
Miasto Orzesze Ul. Św. Wawrzyńca 21, 43-180 Orzesze		
Inwestor: Zadanie: REMONT UL. STASZICA W ORZESZU		
Tytuł rysunku: PROJEKT ORGANIZACJI RUCHU NA CZAS ROBÓT - OZNAKOWANIE TYMCZASOWE	NR RYS. 7	SKALA 1: 1000
PROJEKTANT: mgr inż. Jarosław Kubis Upr. bud.: SLK/1799/POOD/07		Data: GRUDZIEŃ 2017.