


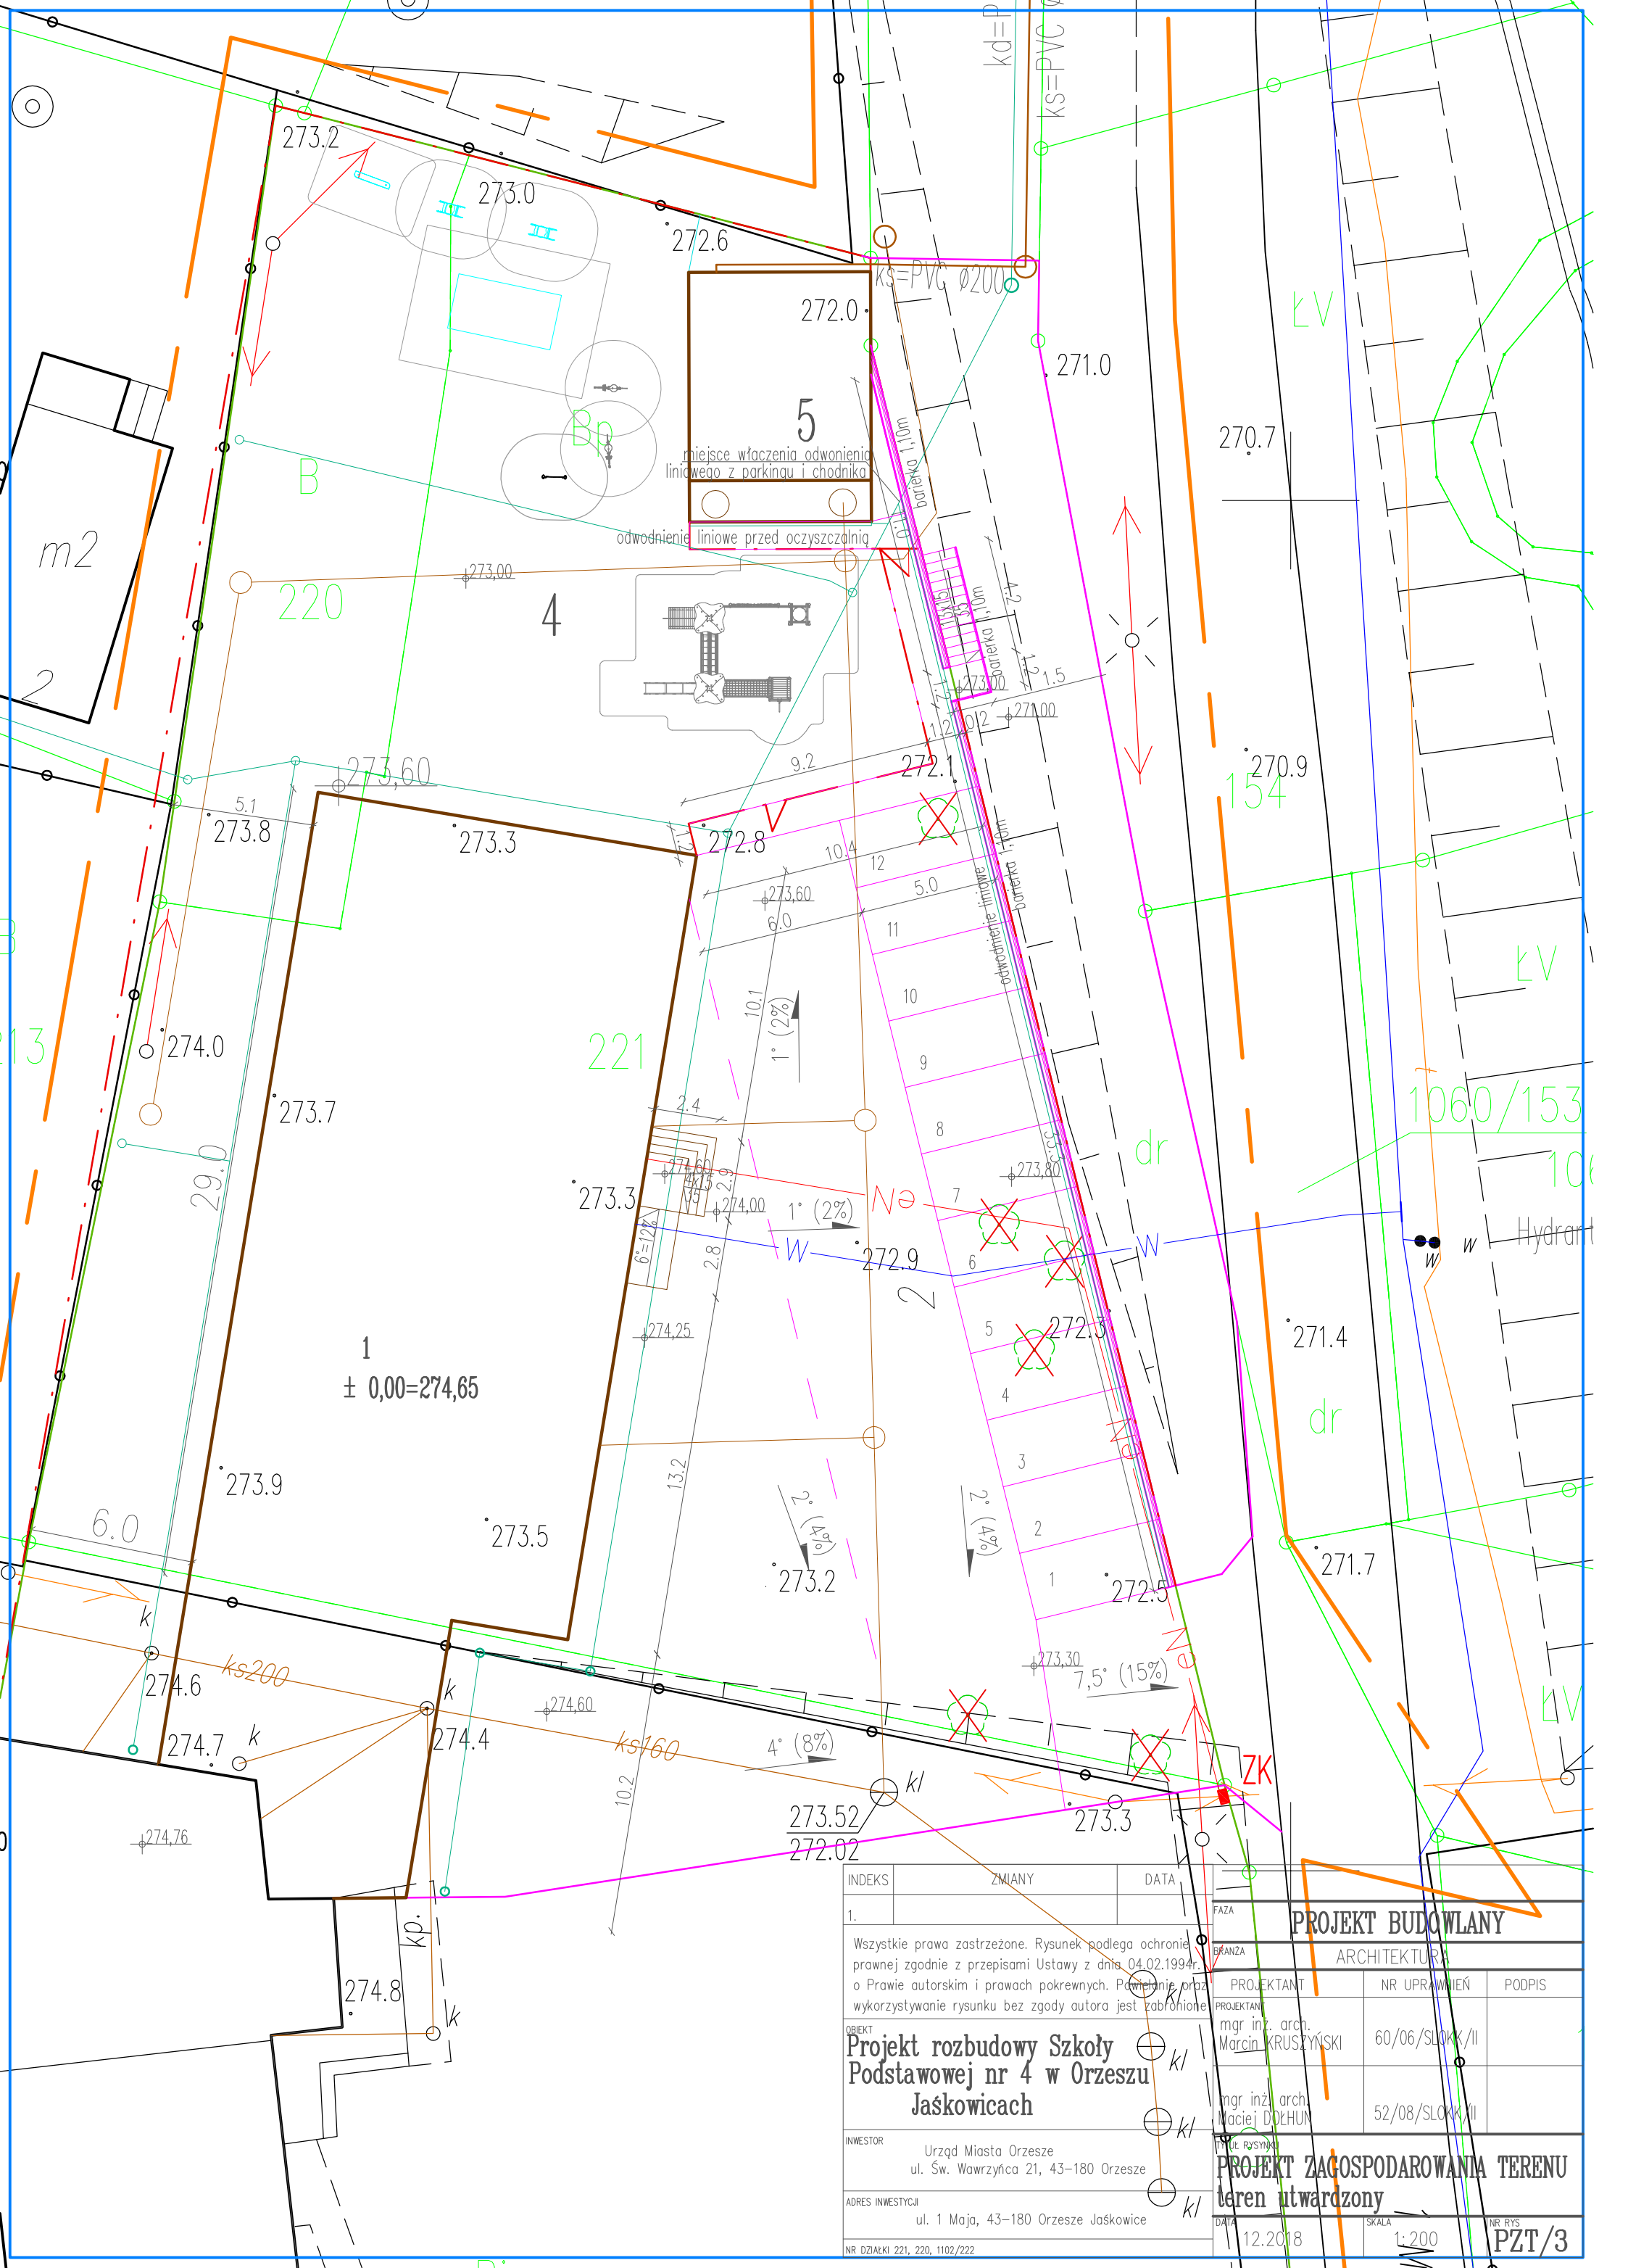

INDEKS	ZMIANY	DATA
1.		
Wszystkie prawa zastrzeżone. Rysunek podlega ochronie prawnej zgodnie z przepisami Ustawy z dnia 04.02.1994r. o Prawie autorskim i prawach pokrewnych. Pamiętnie, przez wykorzystywanie rysunku bez zgody autora jest zabronione		
OBIĘKT		
Projekt rozbudowy Szkoły Podstawowej nr 4 w Orzeszu Jaśkowicach		
INWESTOR		
Urząd Miasta Orzesze ul. Św. Wawrzyńca 21, 43-180 Orzesze		
ADRES INWESTYCJI		
ul. 1 Maja, 43-180 Orzesze Jaśkowice		
NR DZIAŁKI 221, 220, 1102/222		
FAZA		
PROJEKT BUDOWLANY		
BRANŻA		
ARCHITEKTURA		
PROJEKTANT	NR UPRAWNIEŃ	PODPIS
mgr inż. arch. Marcin KRUSZYŃSKI	60/06/SŁOKK/II	
mgr inż. arch. Maciej DOŁHUN	52/08/SŁOKK/II	
PROJEKT ZAGOSPODAROWANIA TERENU		
teren utwardzony		
DATA	SKALA	NR RYS
12.2018	1:200	PZT/3