

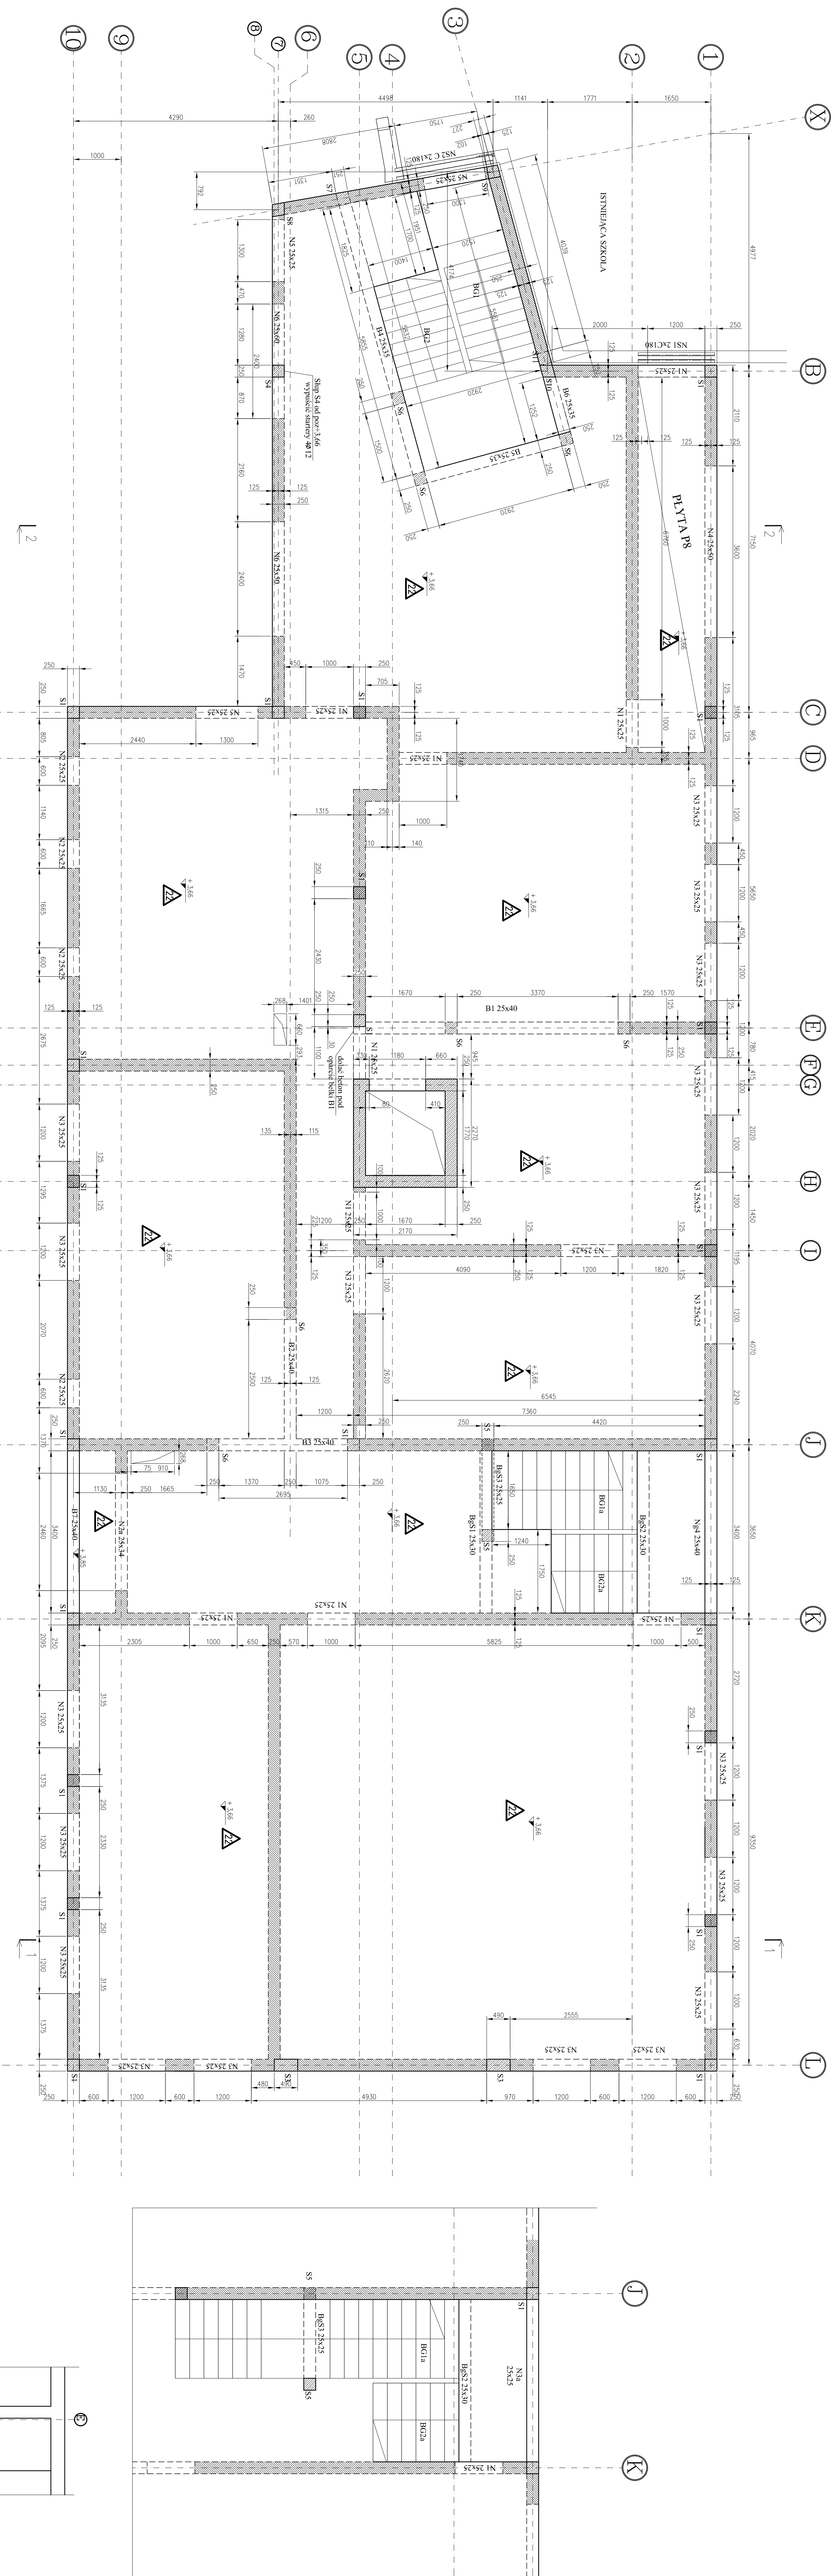


RZUT STROPU NA POZ. +3.66

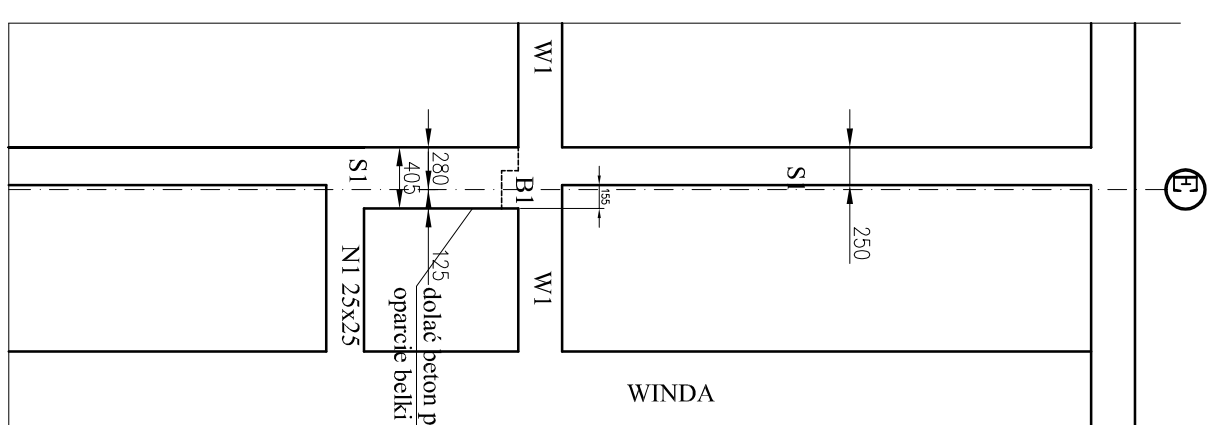

RZUT FUNDAMENTÓW

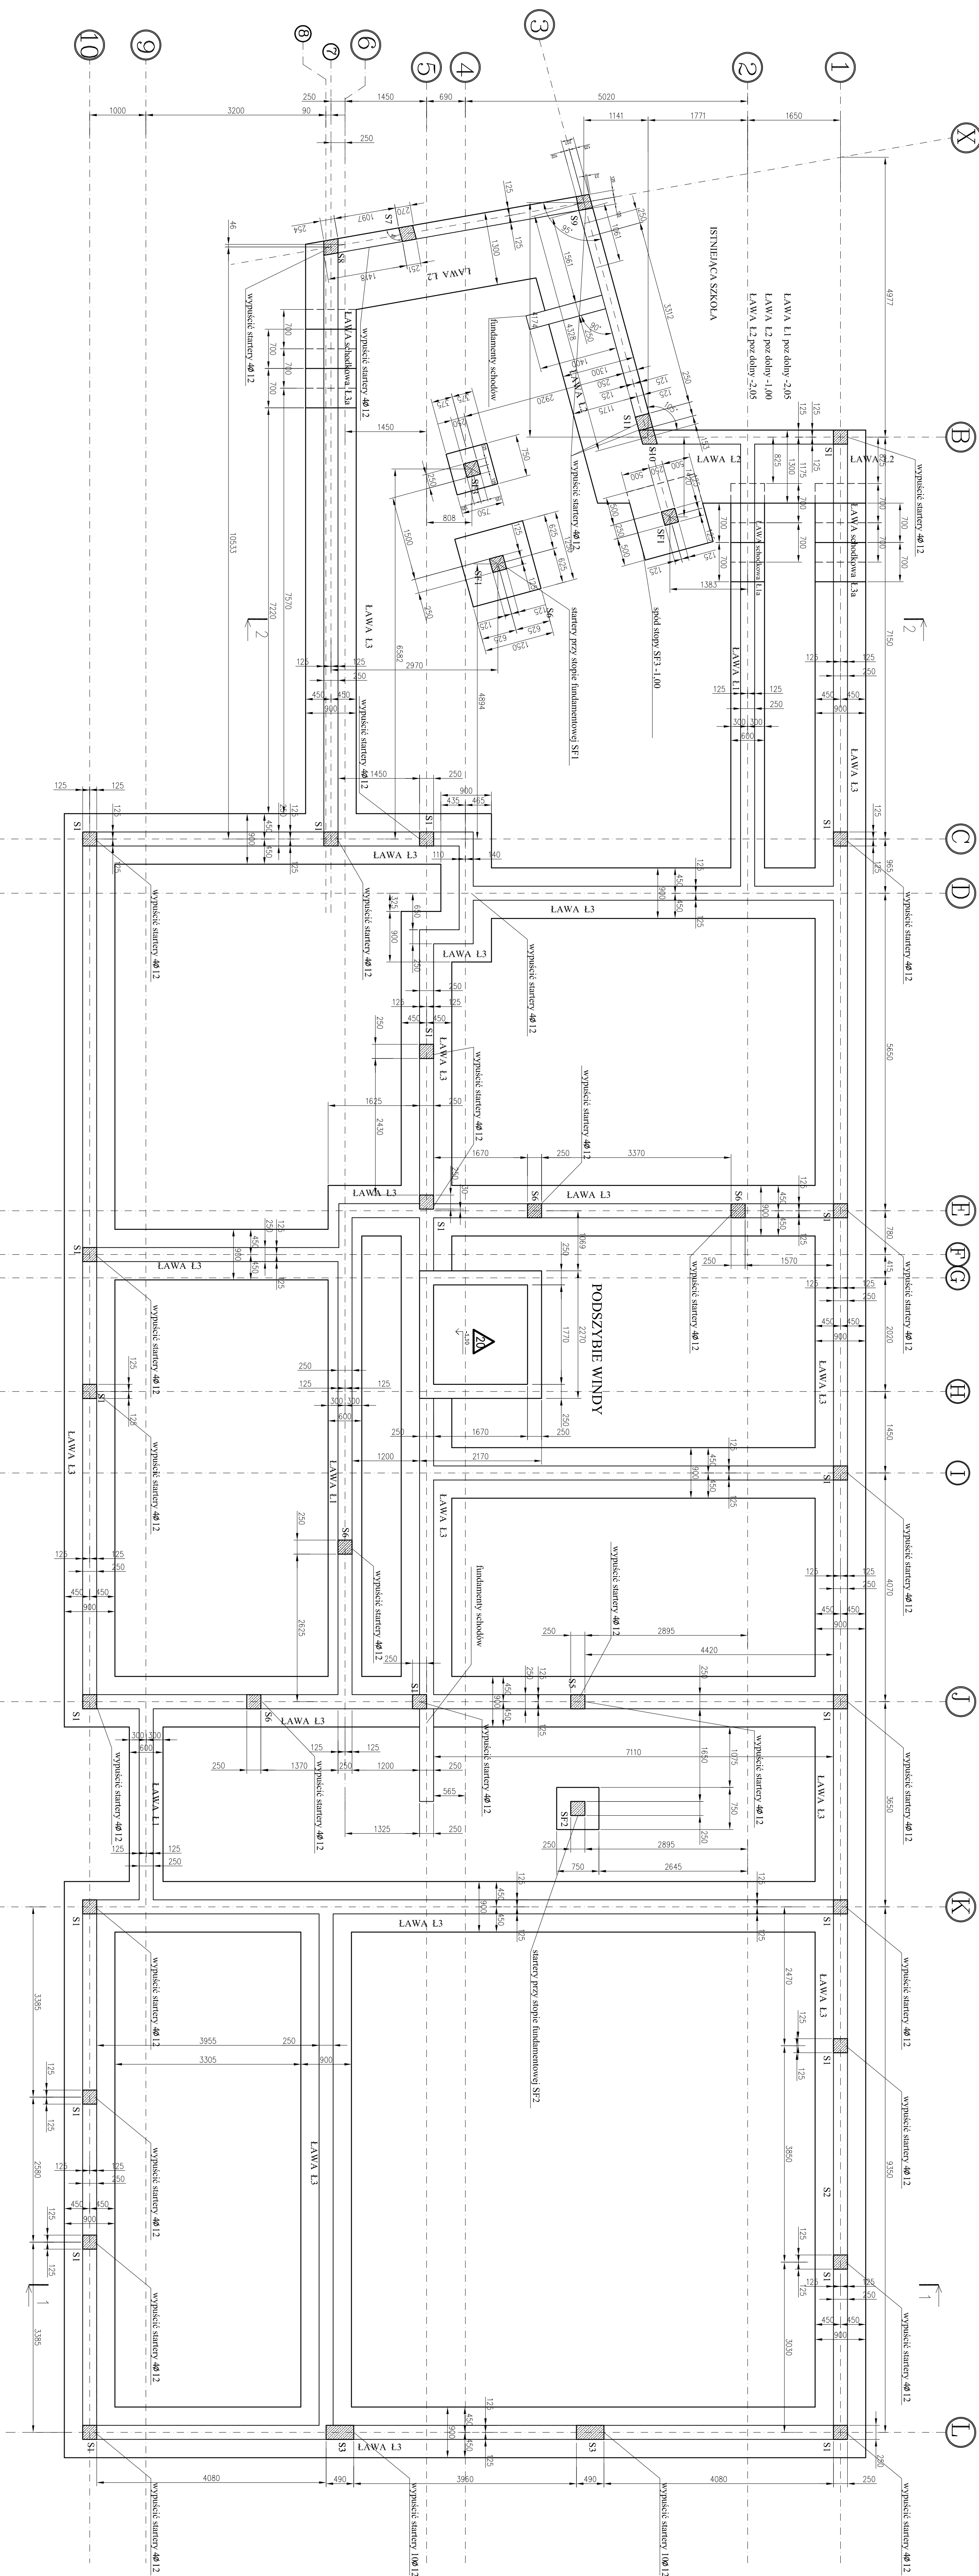

