


RZUT WIEŻY DACHOWEJ



RZUT STROPU NA POZ. +7,45

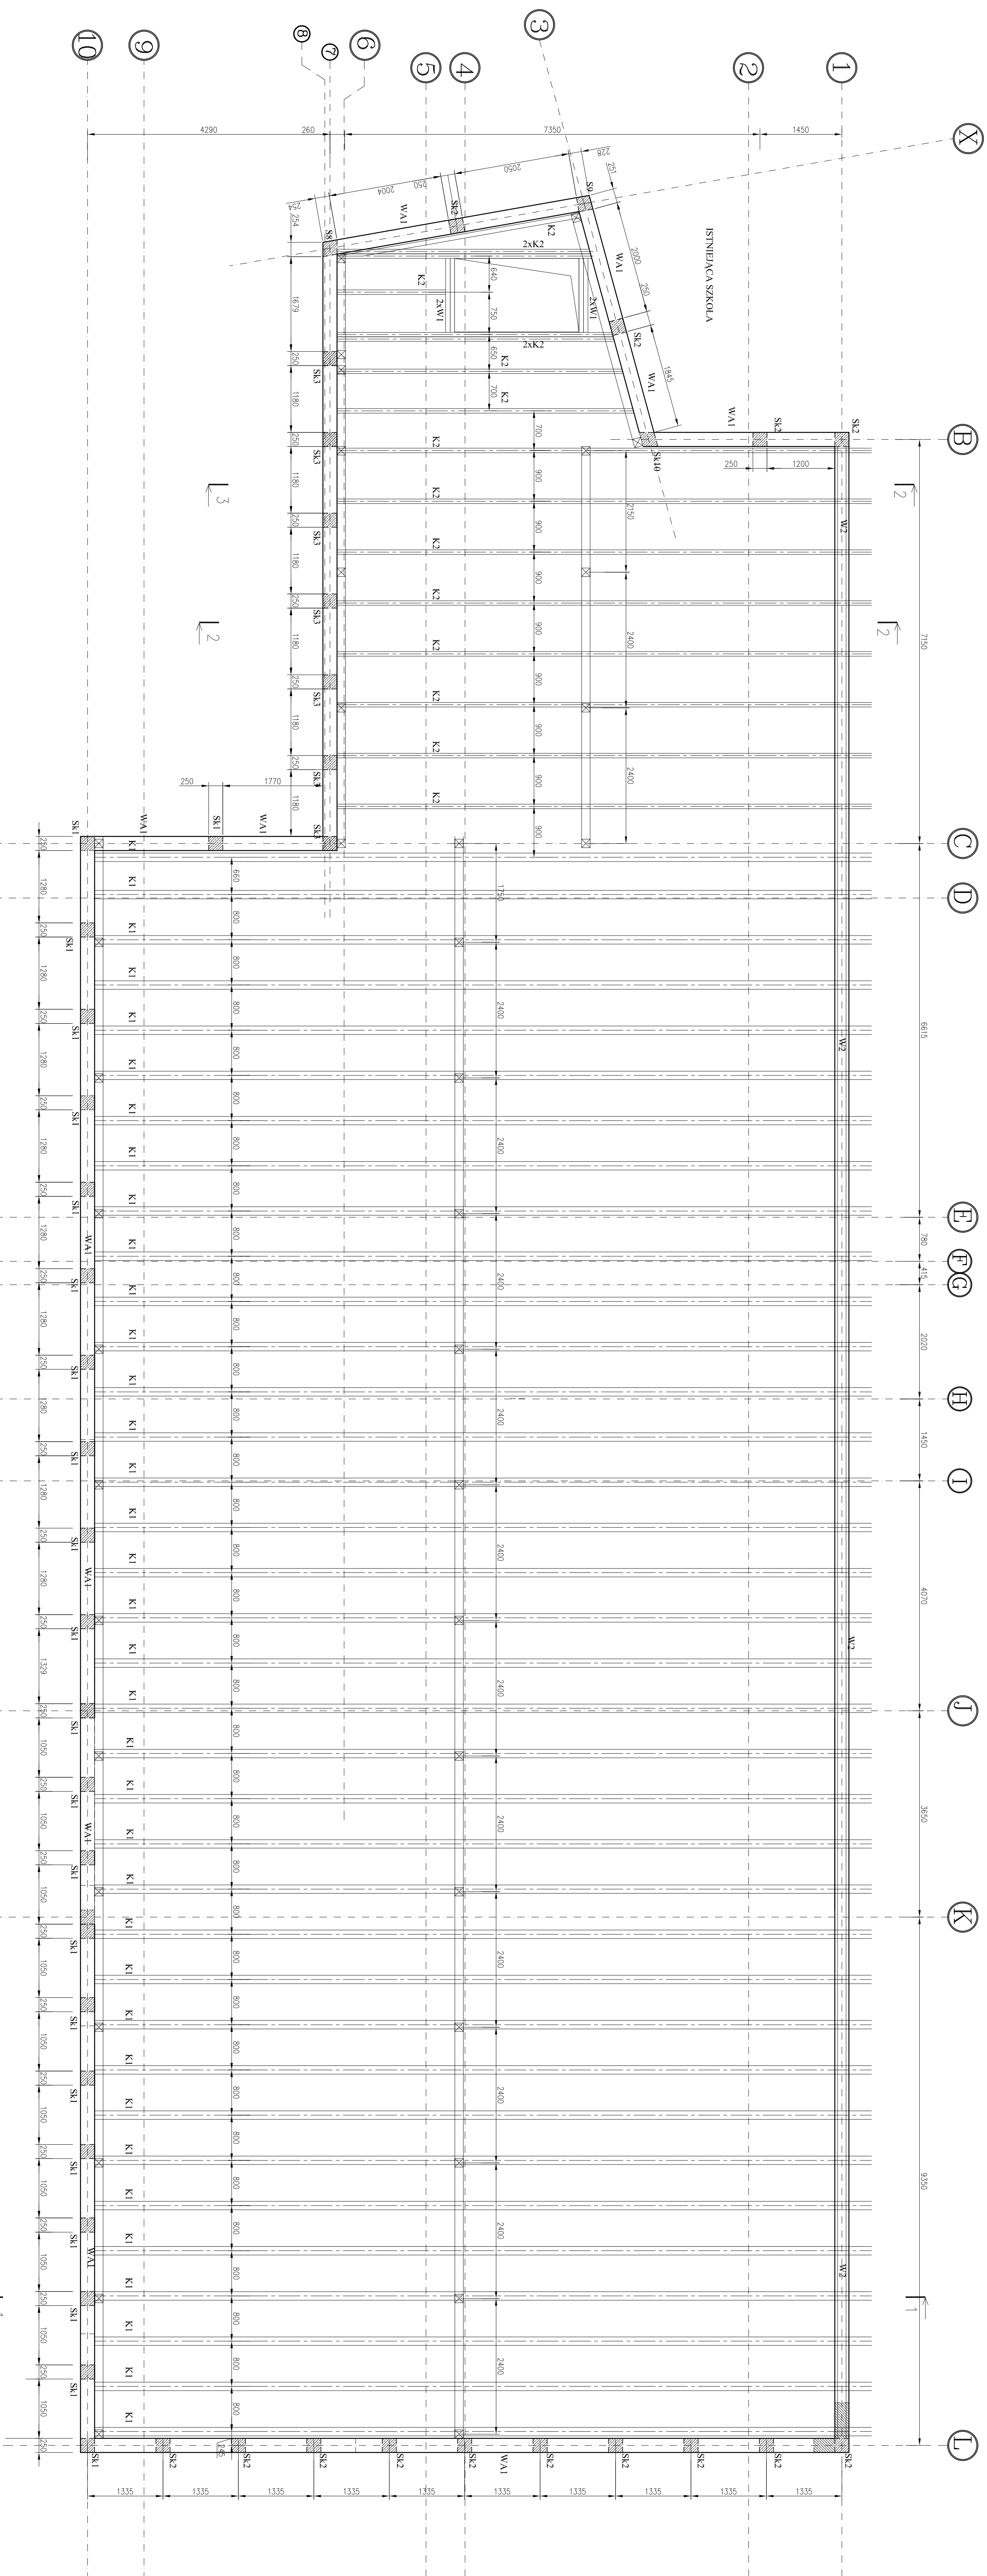