




FUNDAMENTY SCHODKOWE

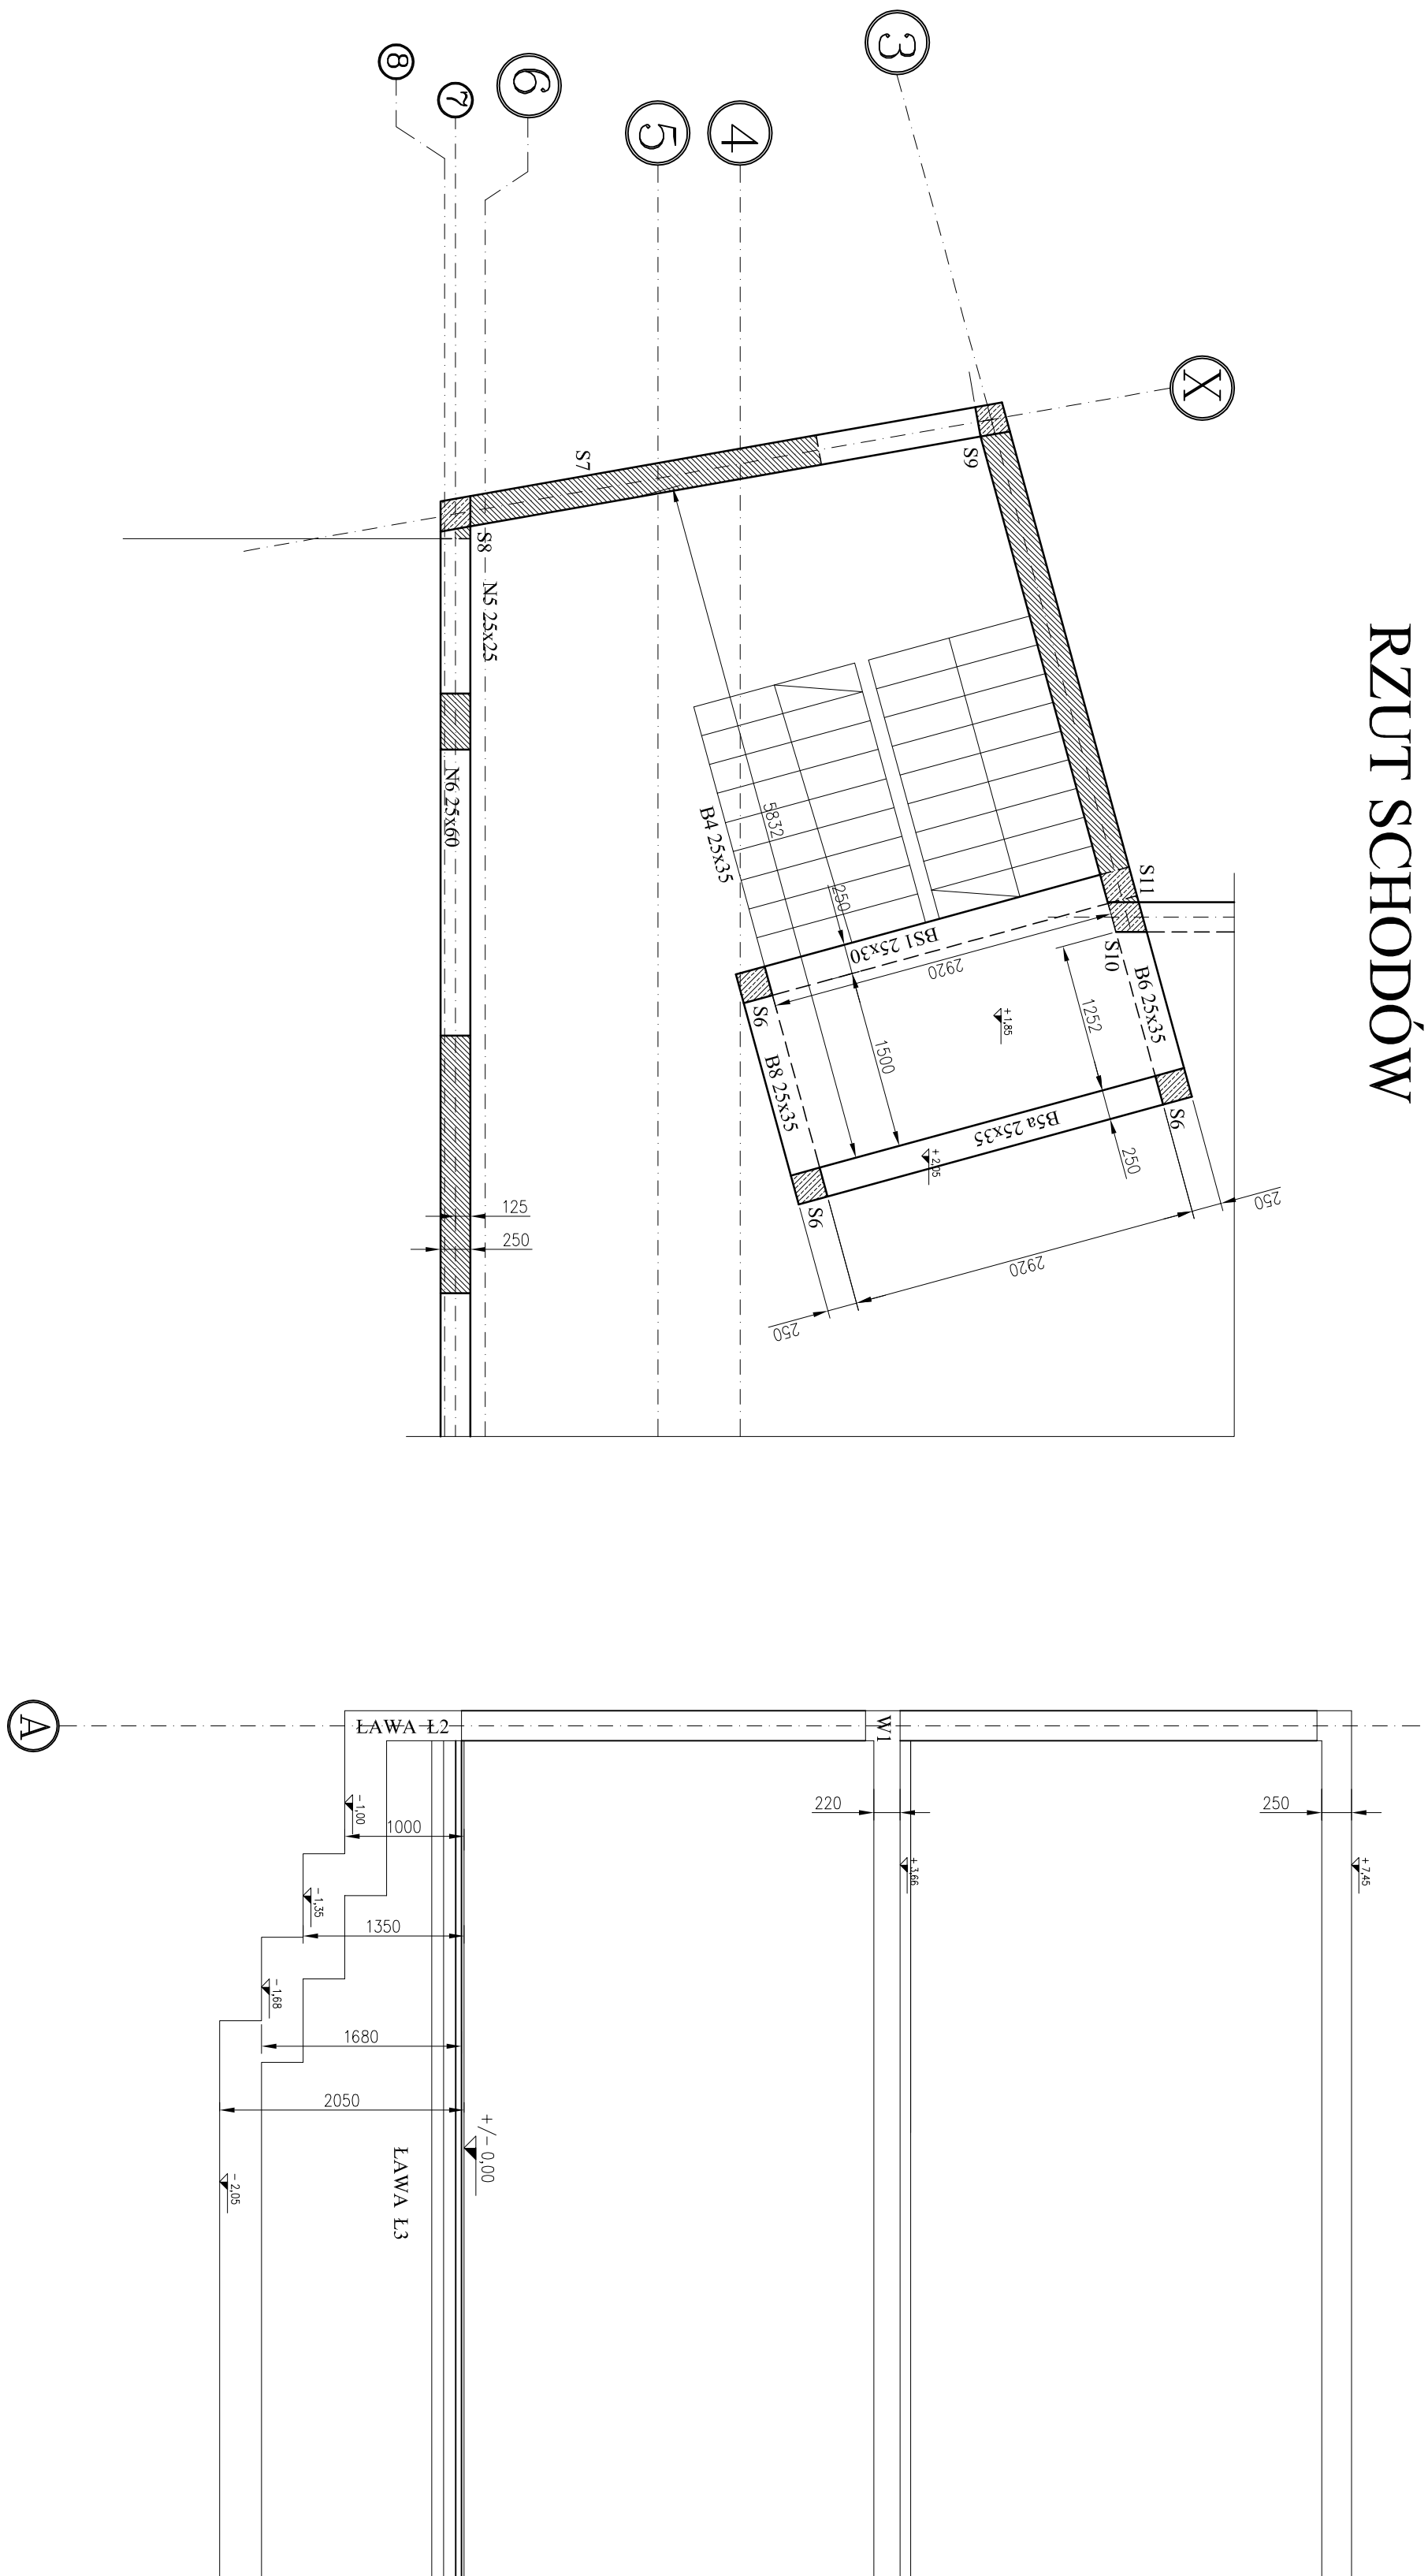


RZUT NA ŚCIANĘ W OSI F

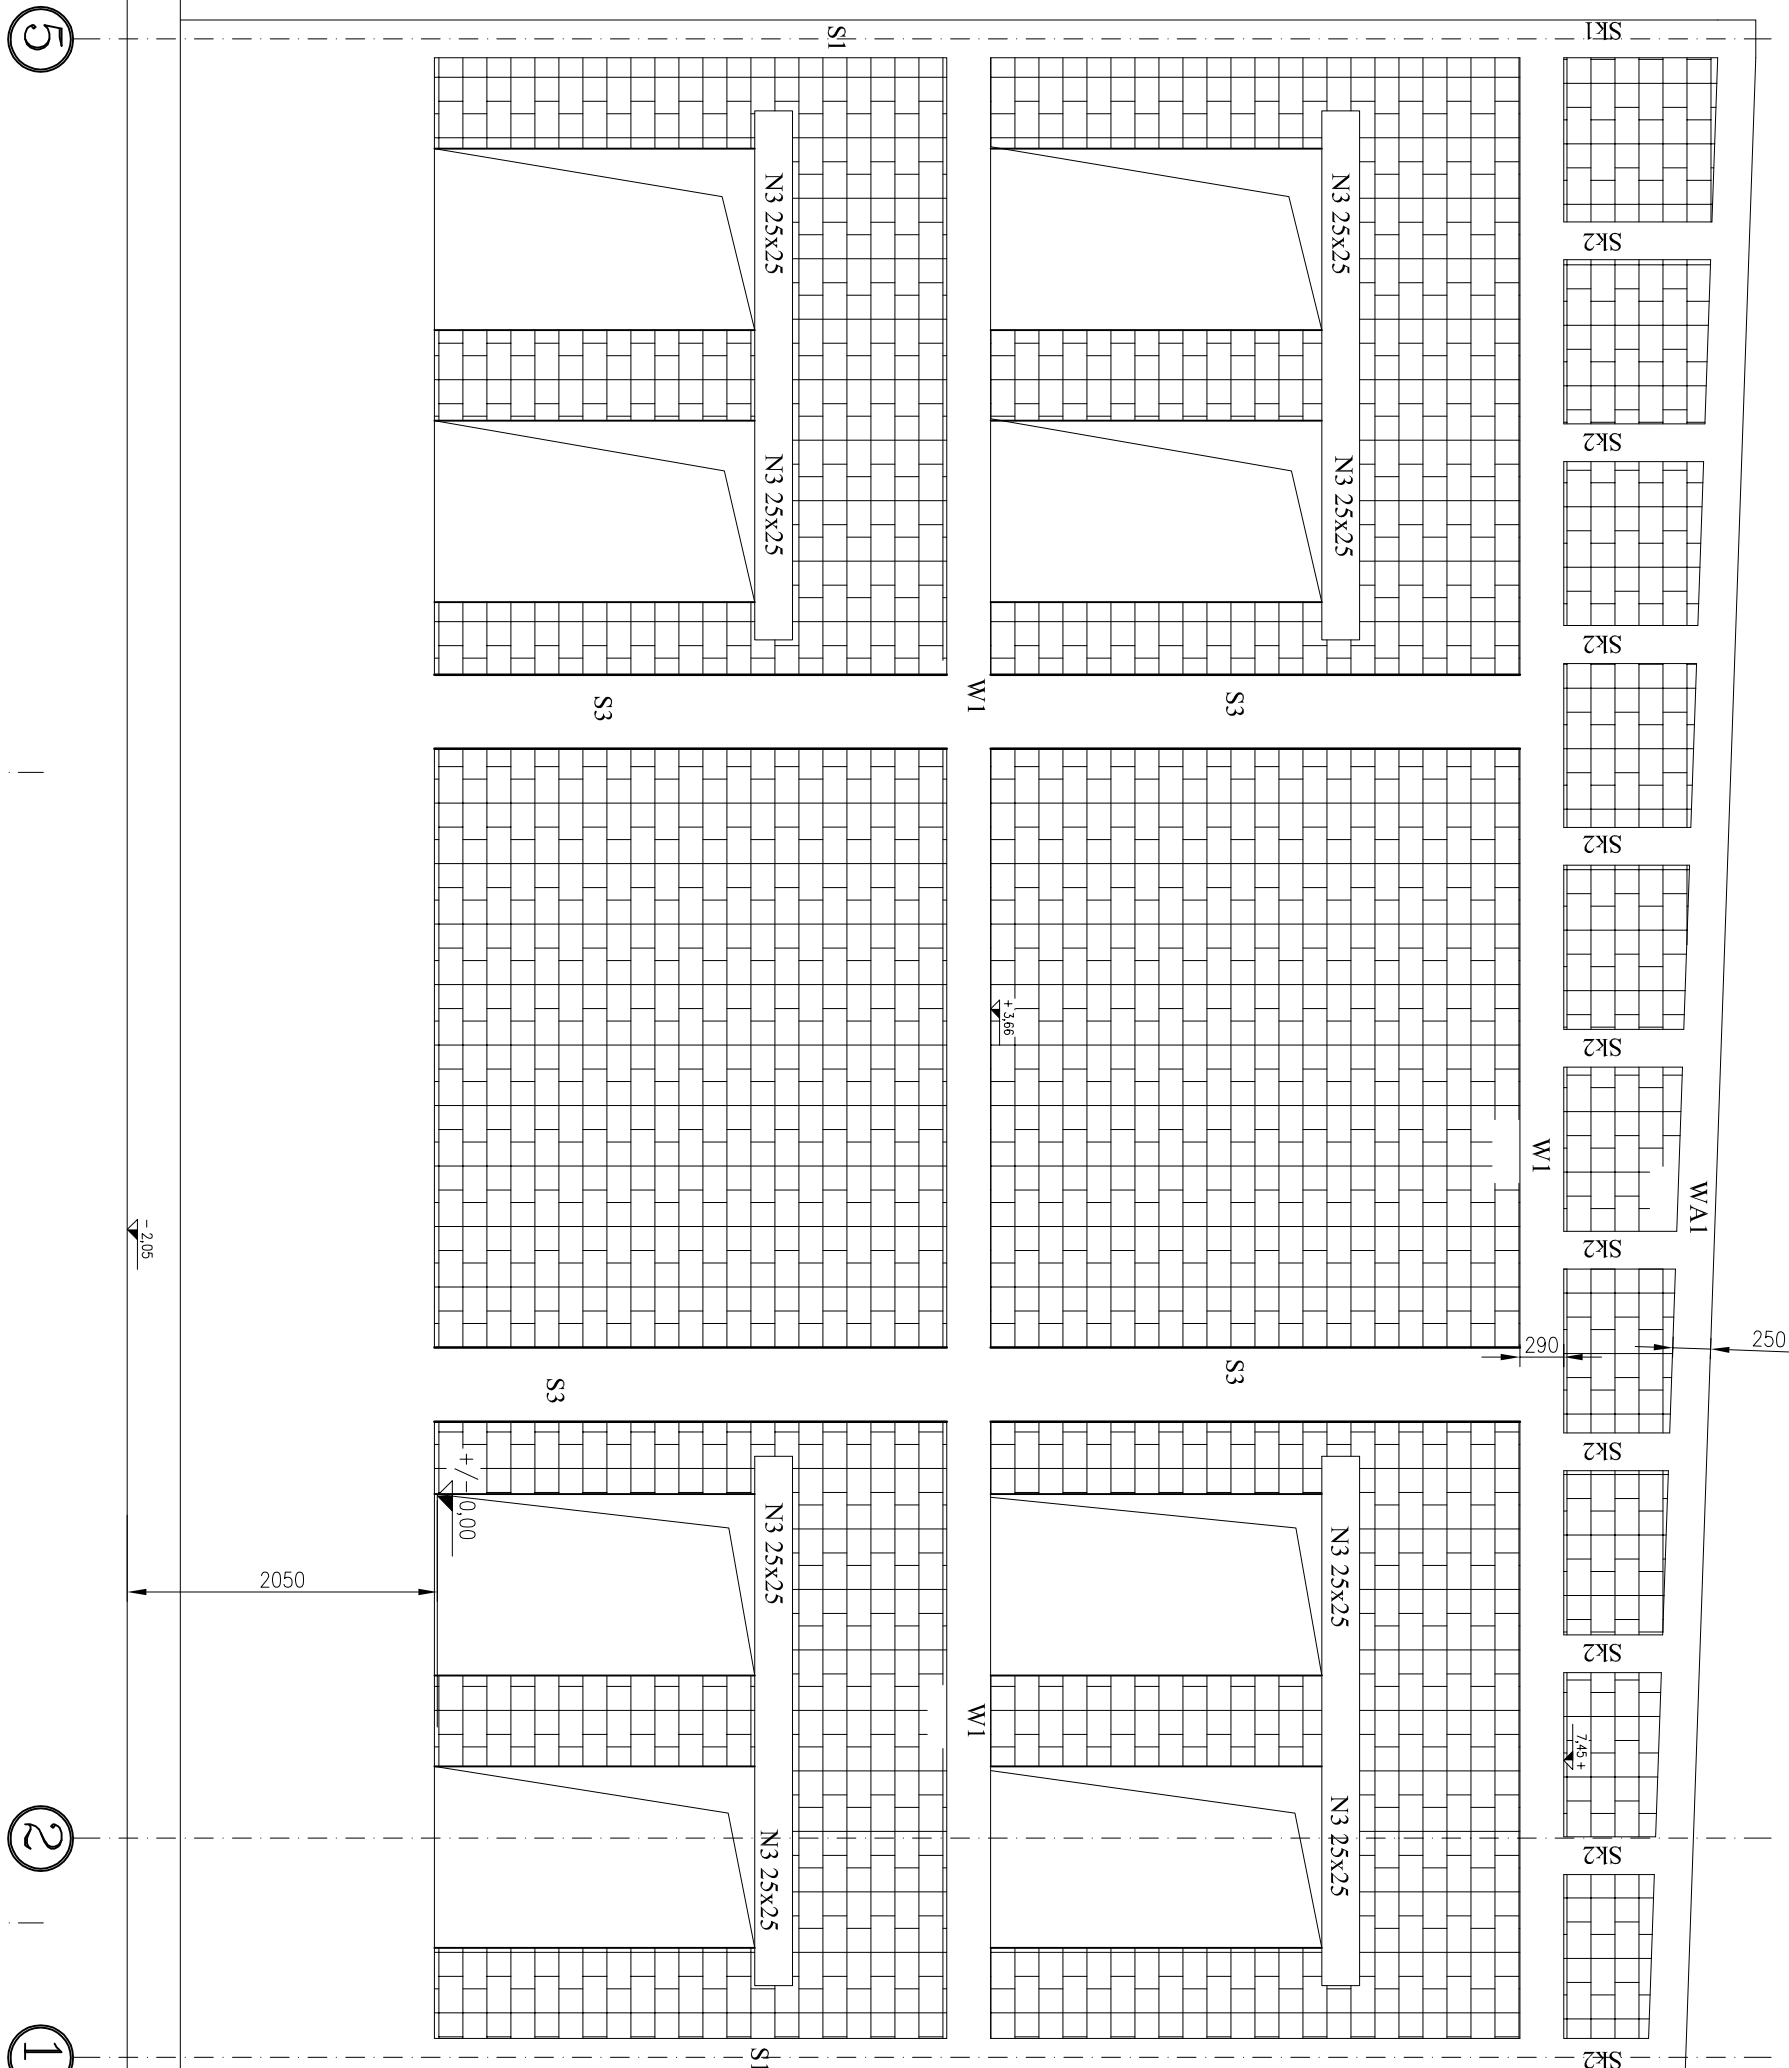


RZUT SCHODÓW

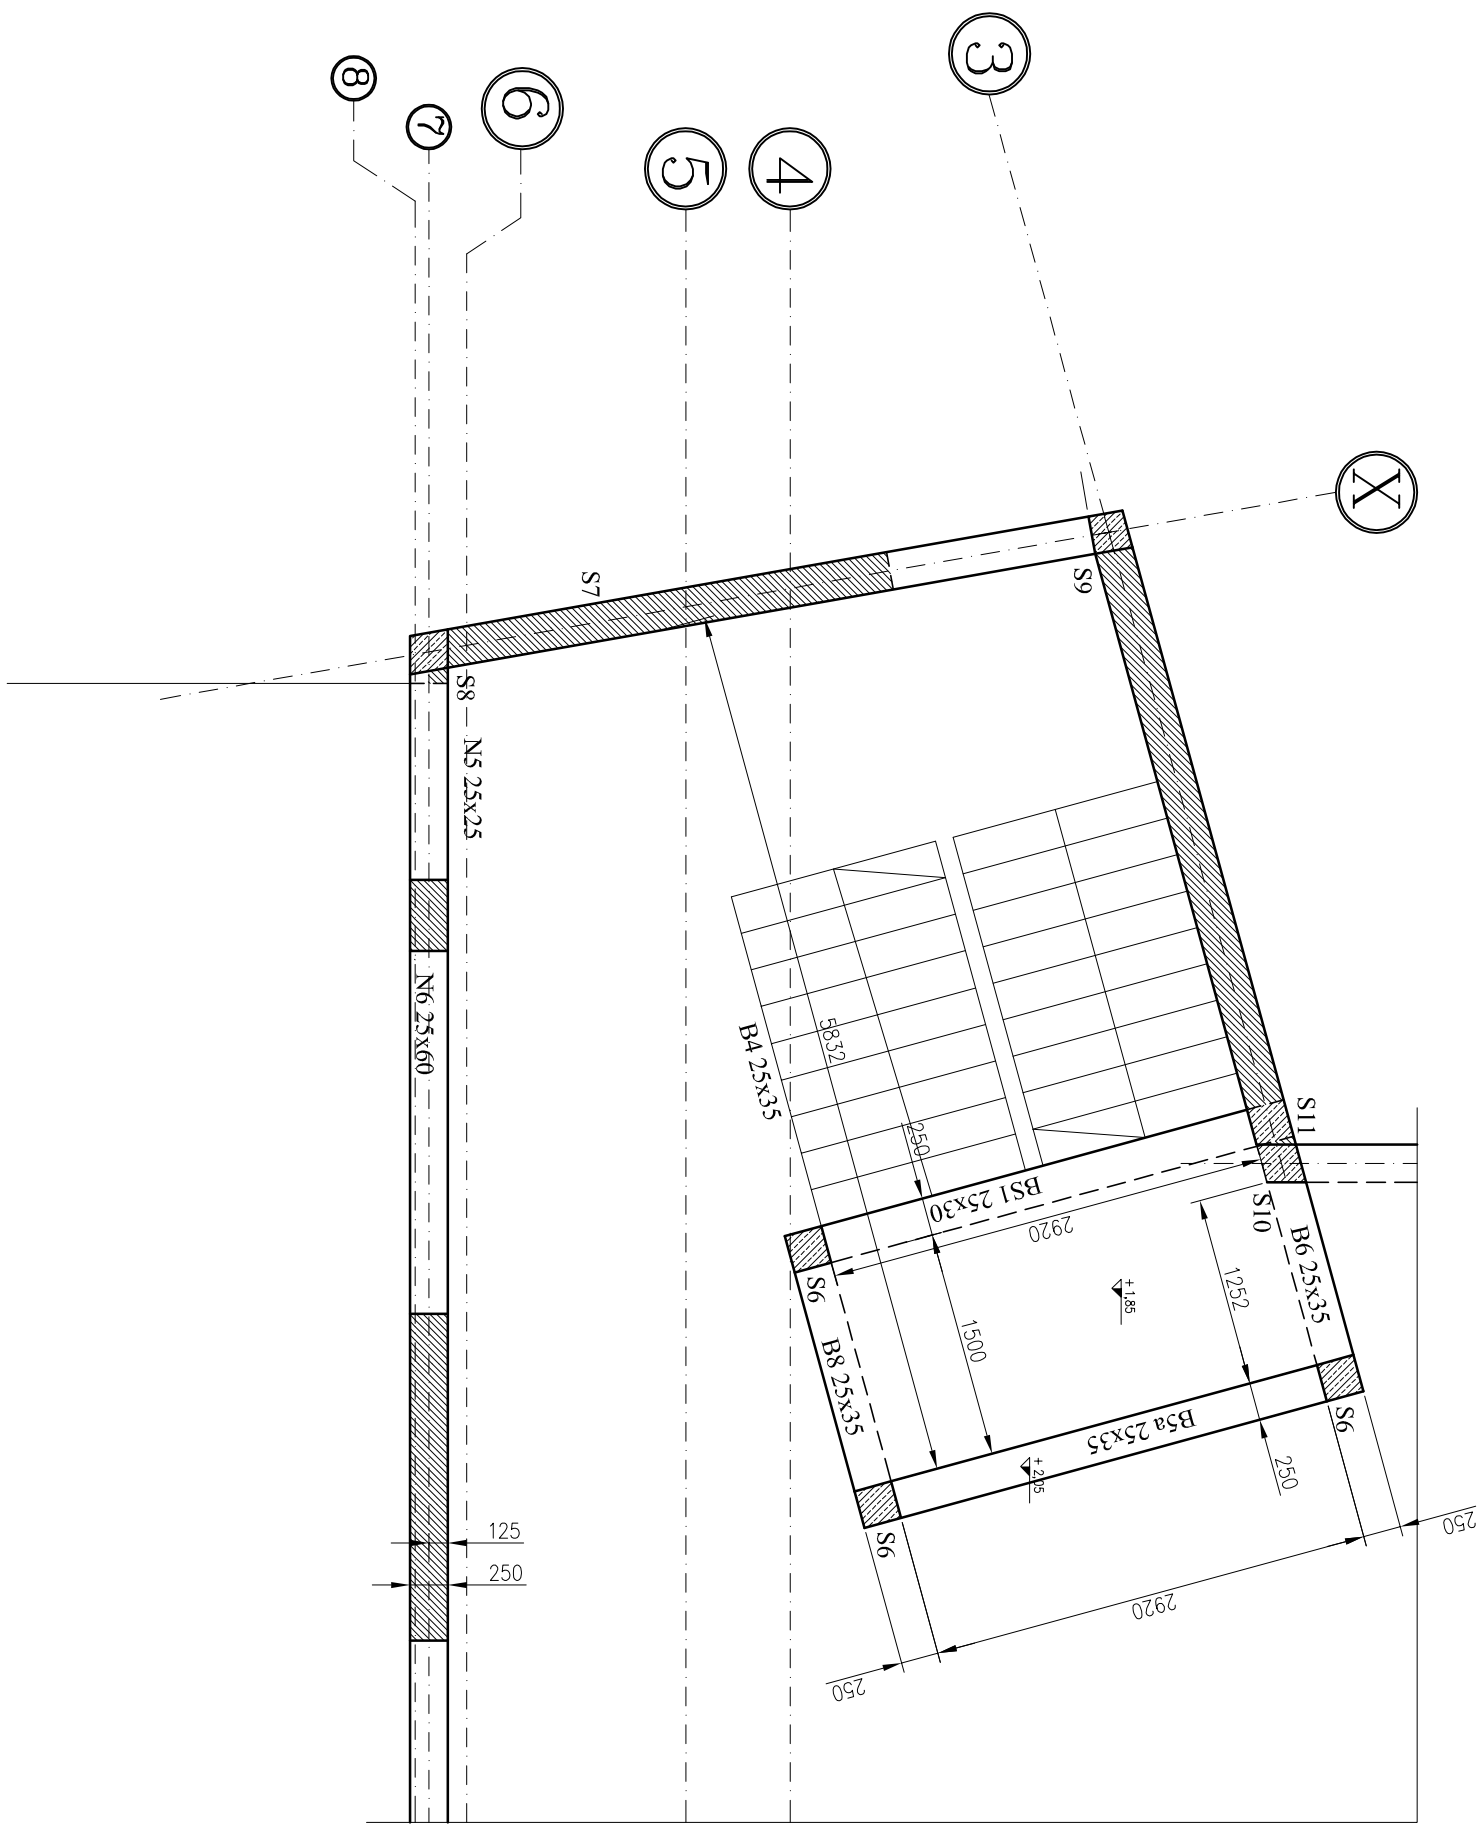


PRZEMÓJ 1-1

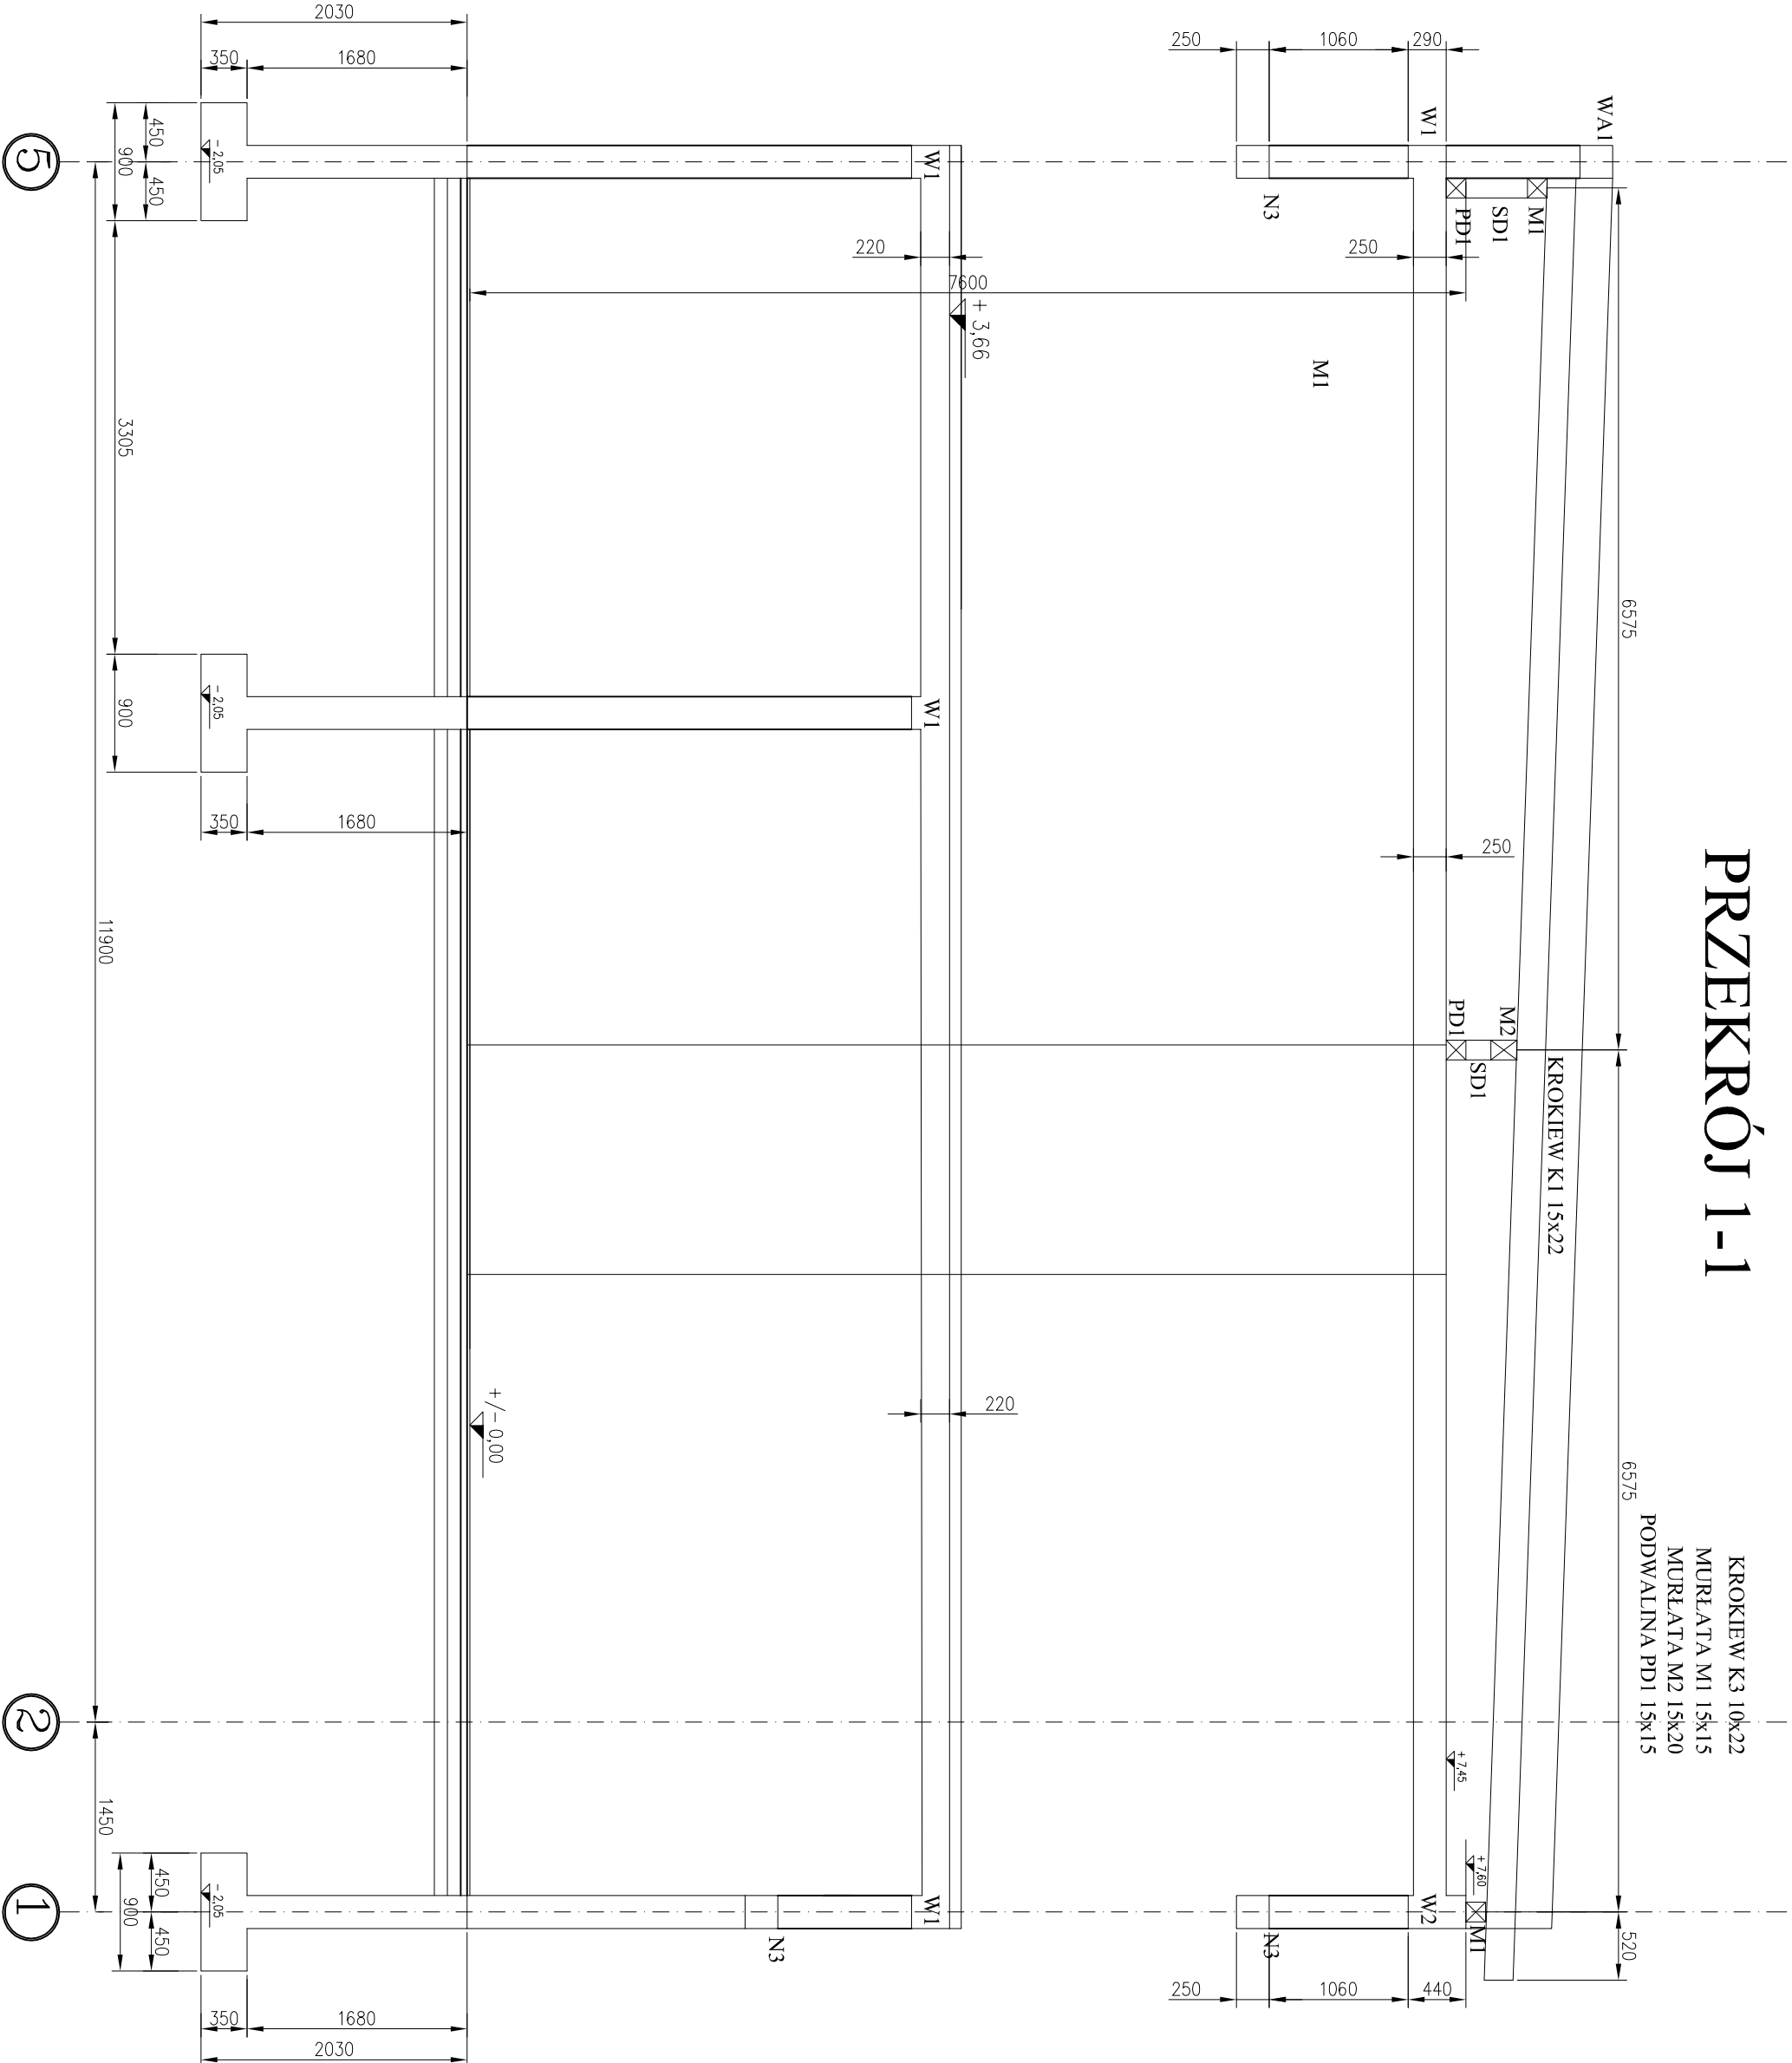


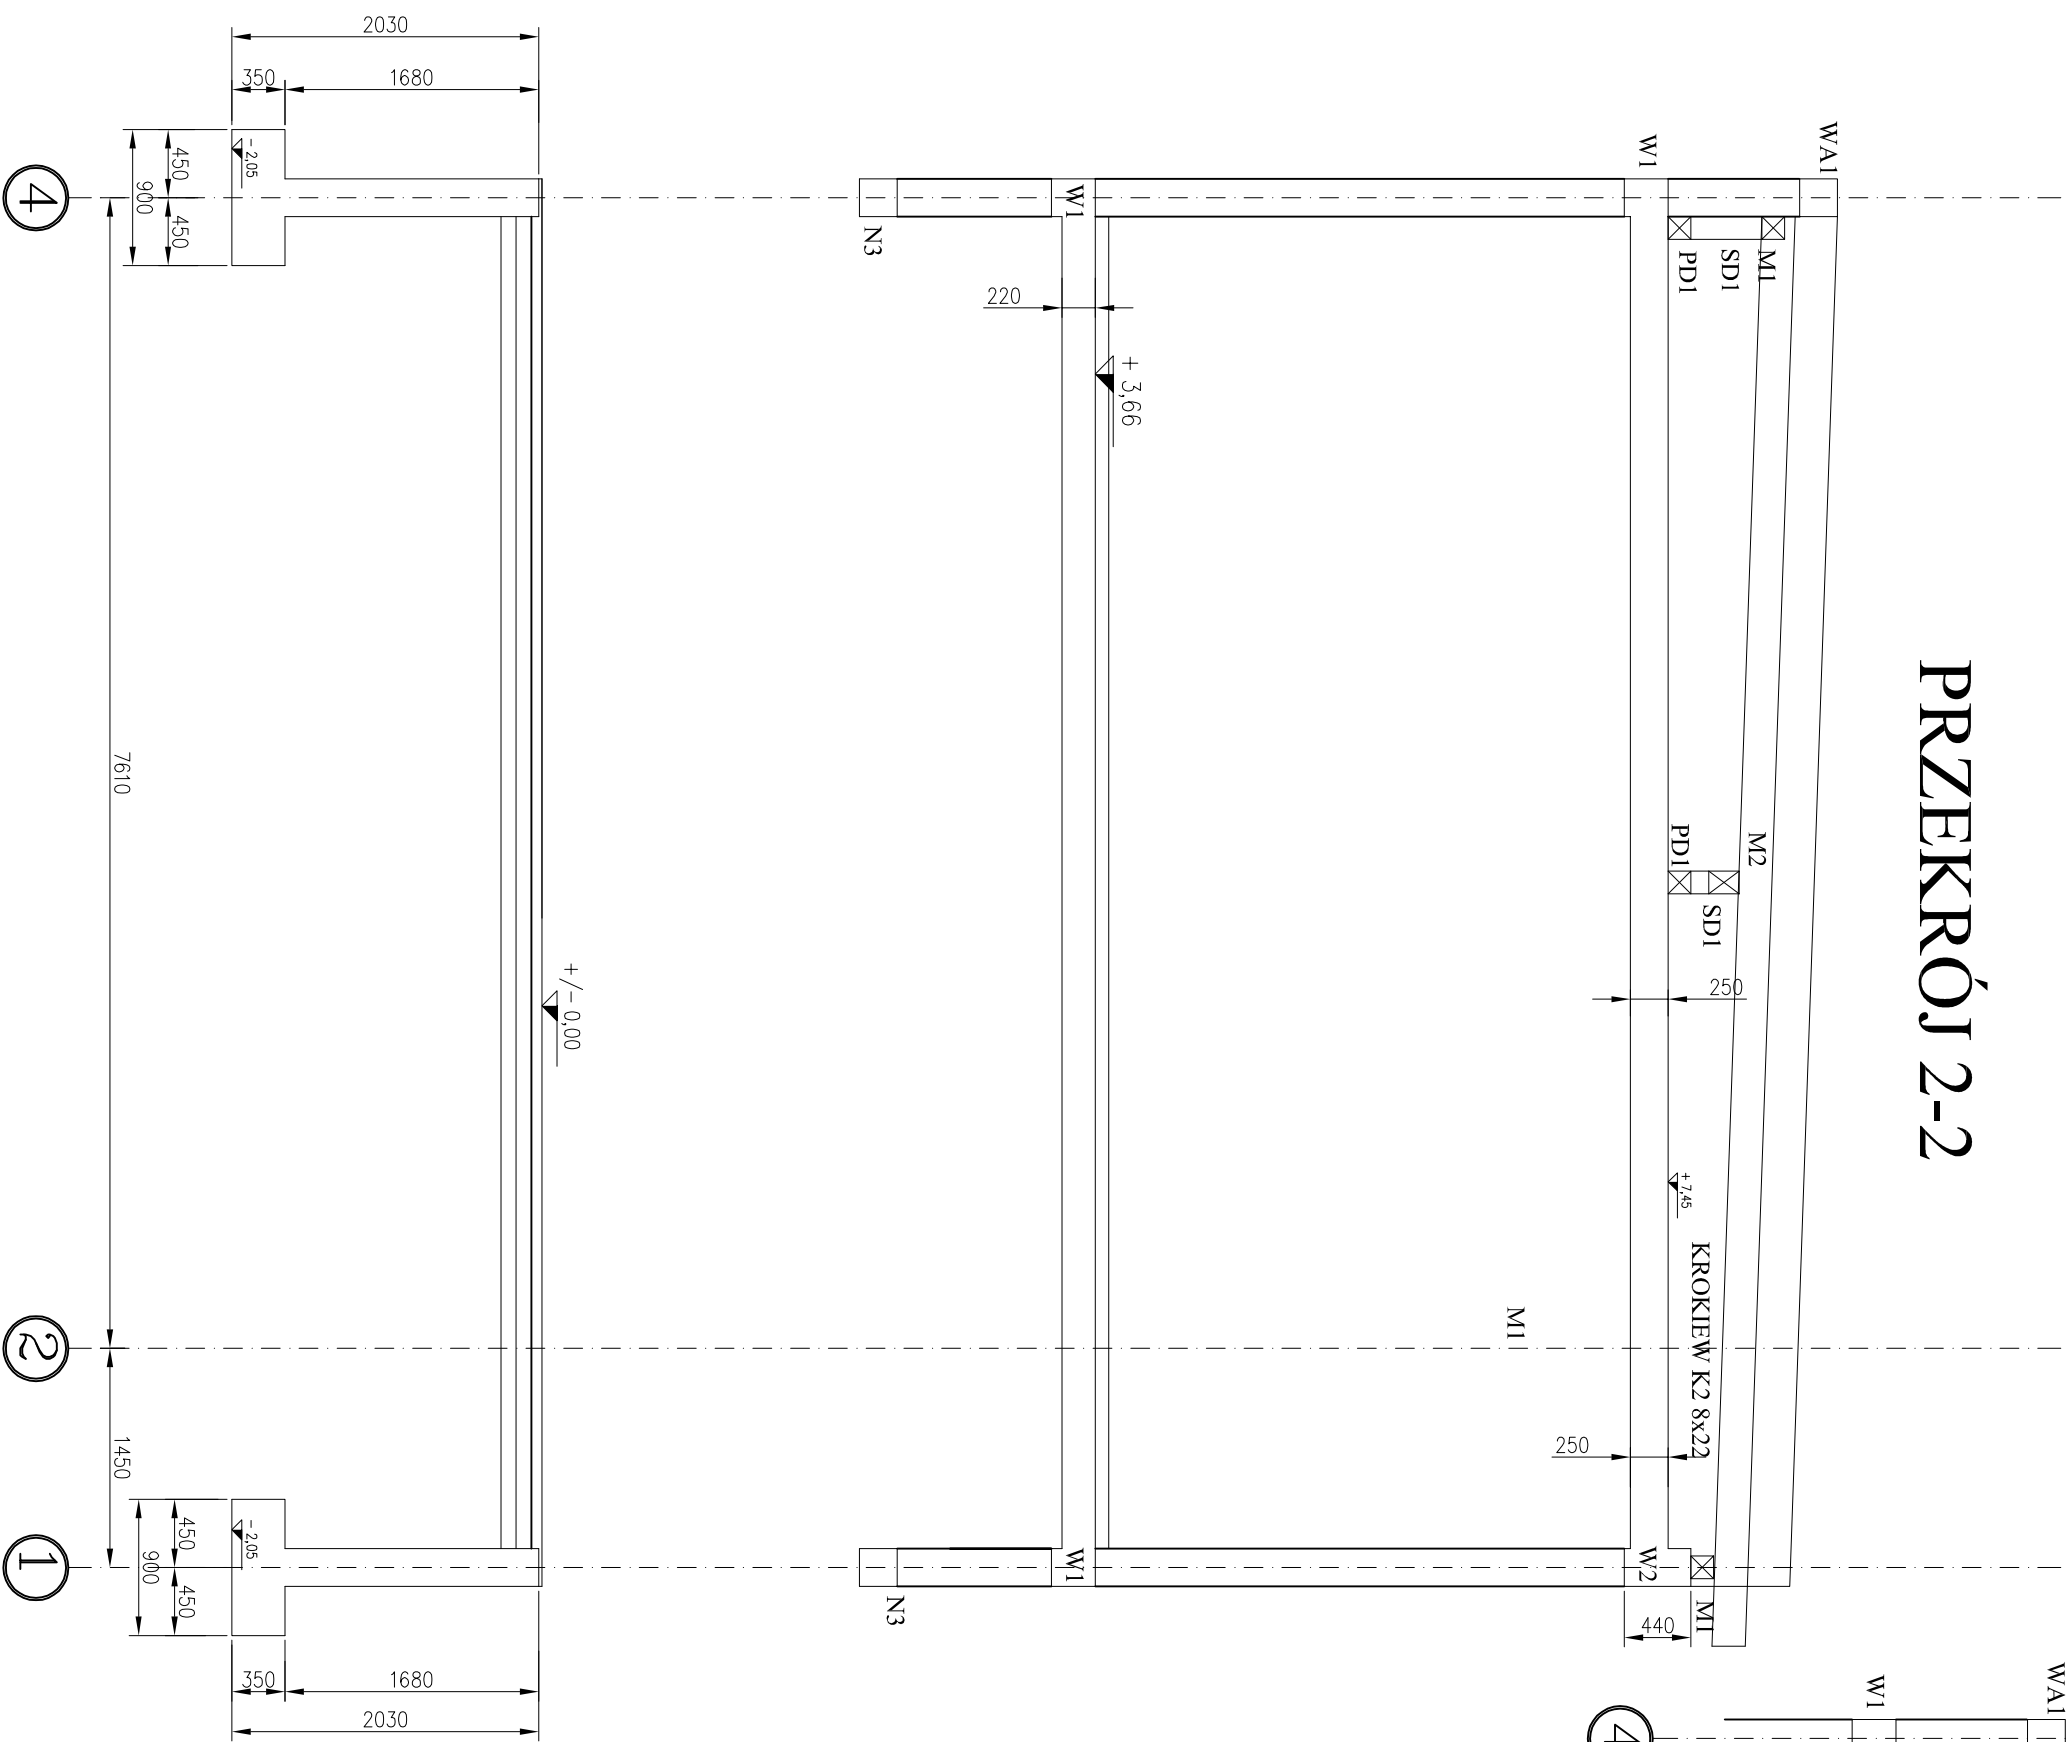


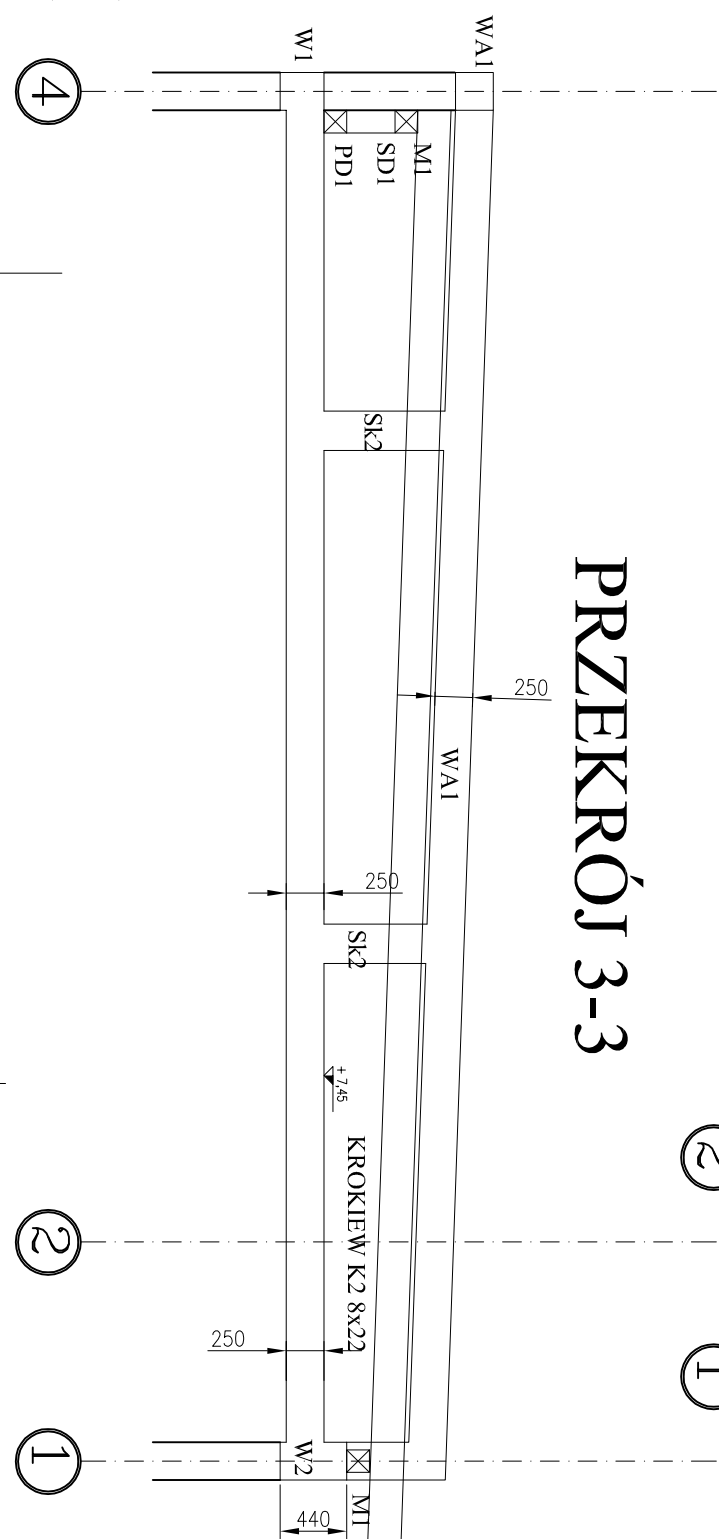

	1:50	1:50	1:50	1:50