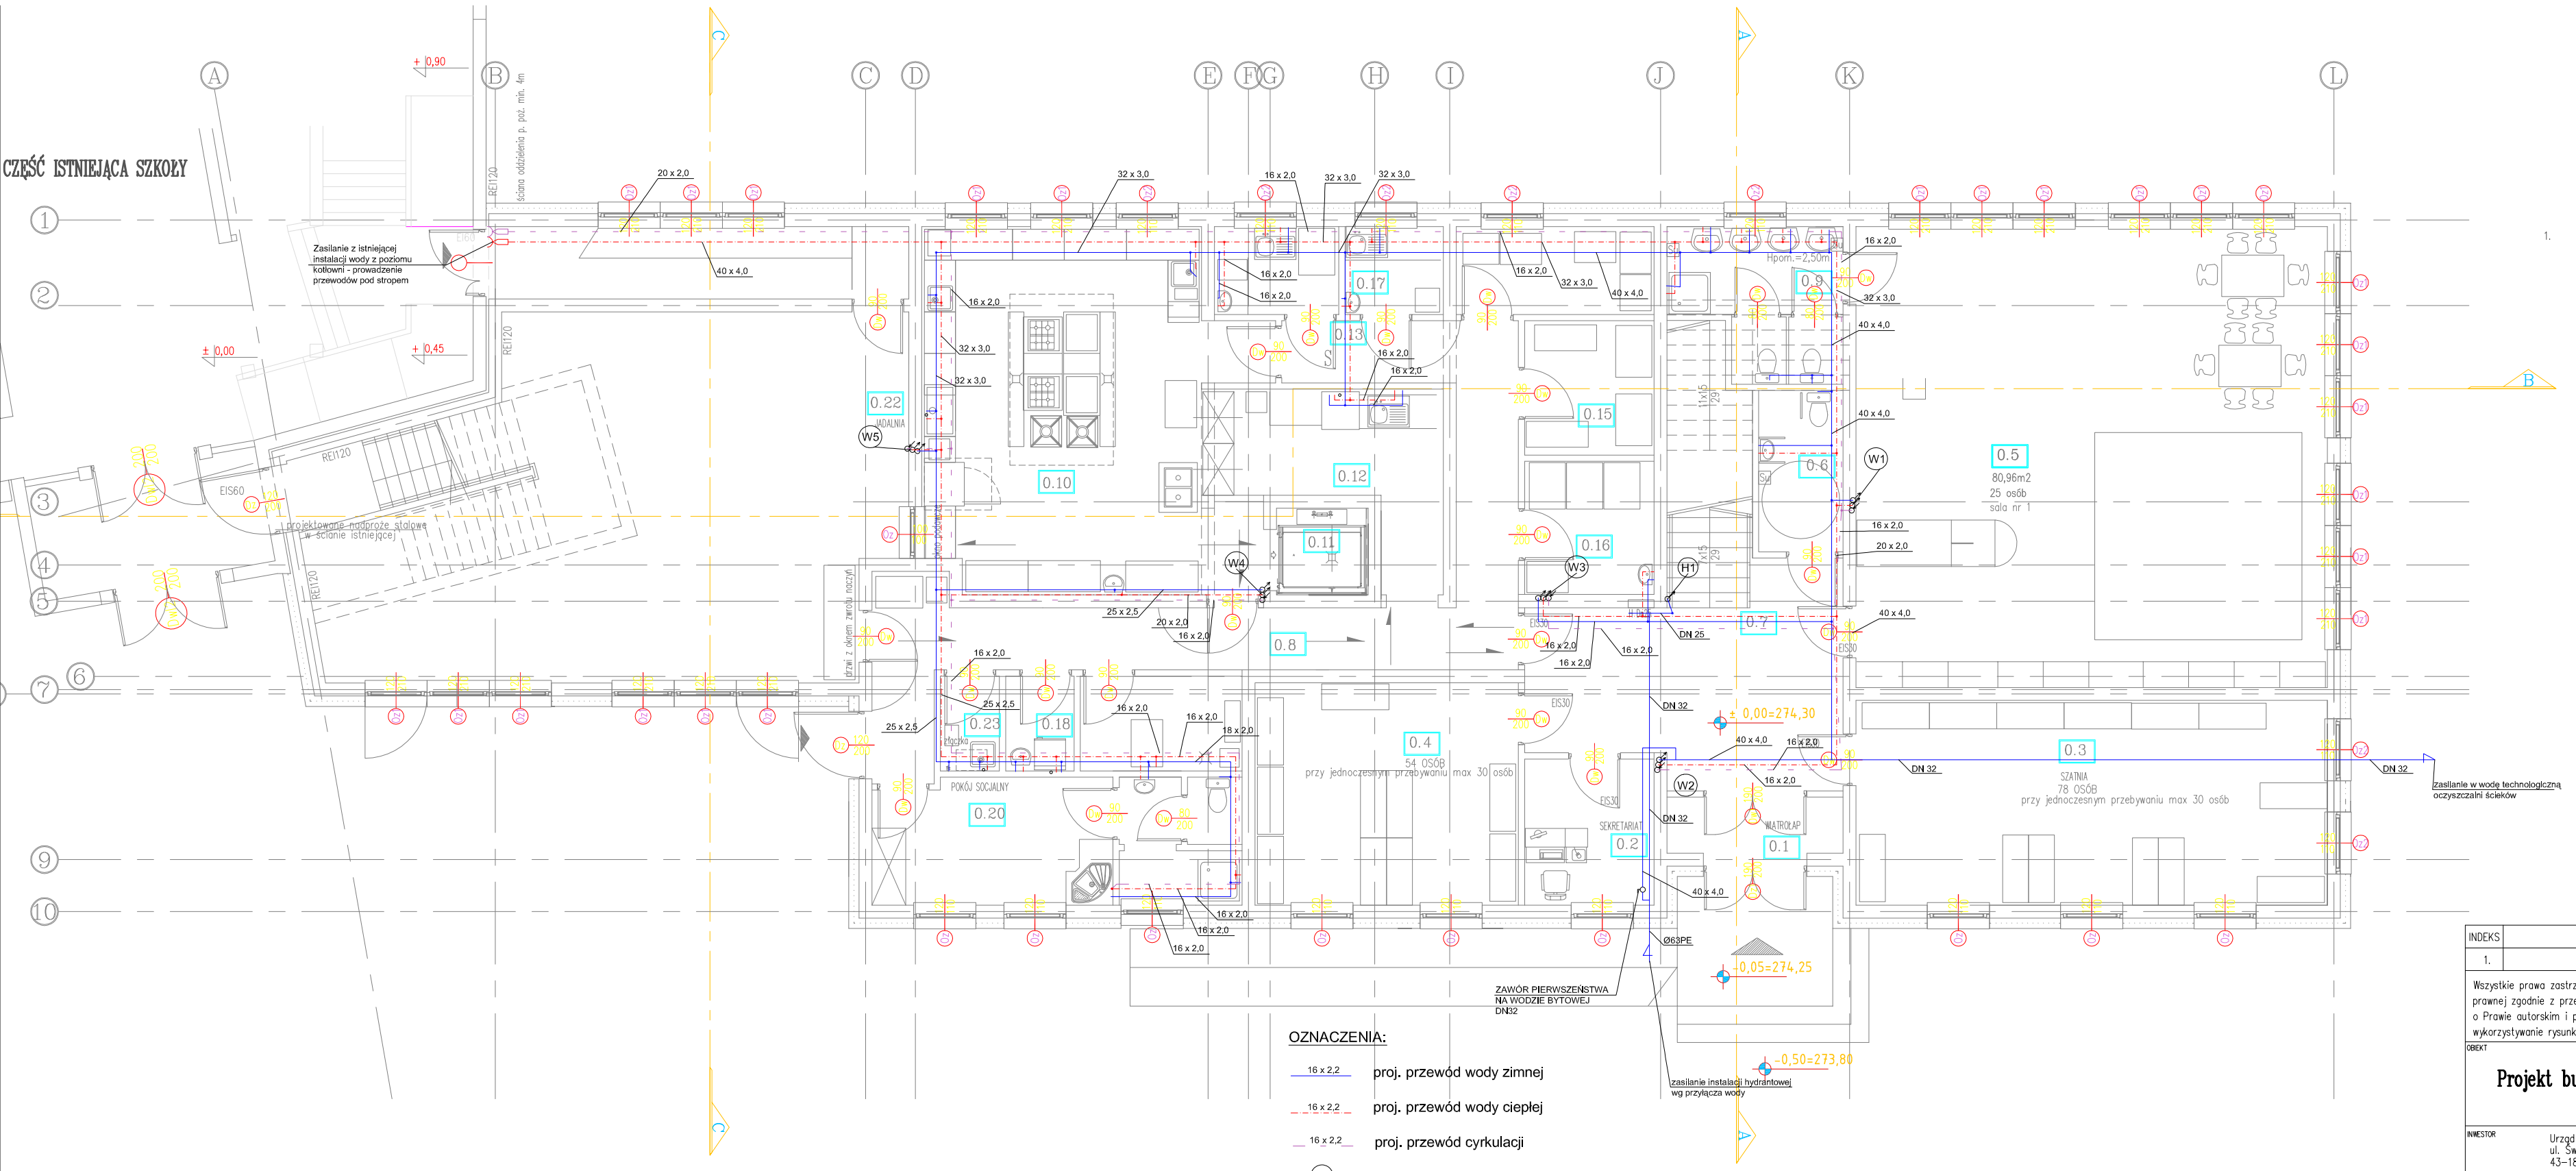

OZNACZENIA:

16 x 2,2	proj. przewód wody zimnej
16 x 2,2	proj. przewód wody ciepłej
16 x 2,2	proj. przewód cyrkulacji
W1	pion instalacji wody
H1	pion instalacji hydrantowej

INDEKS	ZMIANY	DATA
1.		

Wszystkie prawa zastrzeżone. Rysunek podlega ochronie prawnej zgodnie z przepisami Ustawy z dnia 04.02.1994r. o Prawie autorskim i prawach pokrewnych. Powielanie oraz wykorzystywanie rysunku bez zgody autora jest zabronione

OBIEKT

Projekt budowy przedszkola

INWESTOR

Urząd Miasta Orzesze
ul. Św. Wawrzyńca 21
43-180 Orzesze

ADRES INWESTYCJI

NR DZIAŁKI 274/13, 273/13

FAZA

PROJEKT BUDOWLANY

BRANŻA

SANITARNA

PROJEKTANT	NR UPRAWNIEŃ	PODPIS
mgr inż. Marcin SZAFARZ	SLK/1939/POOS/07	

TYTUŁ RYSUNKU

RZUT PARTERU - INSTALACJA WODY

DATA	SKALA	NR RYS.
07.2018	1:100	IS/1