


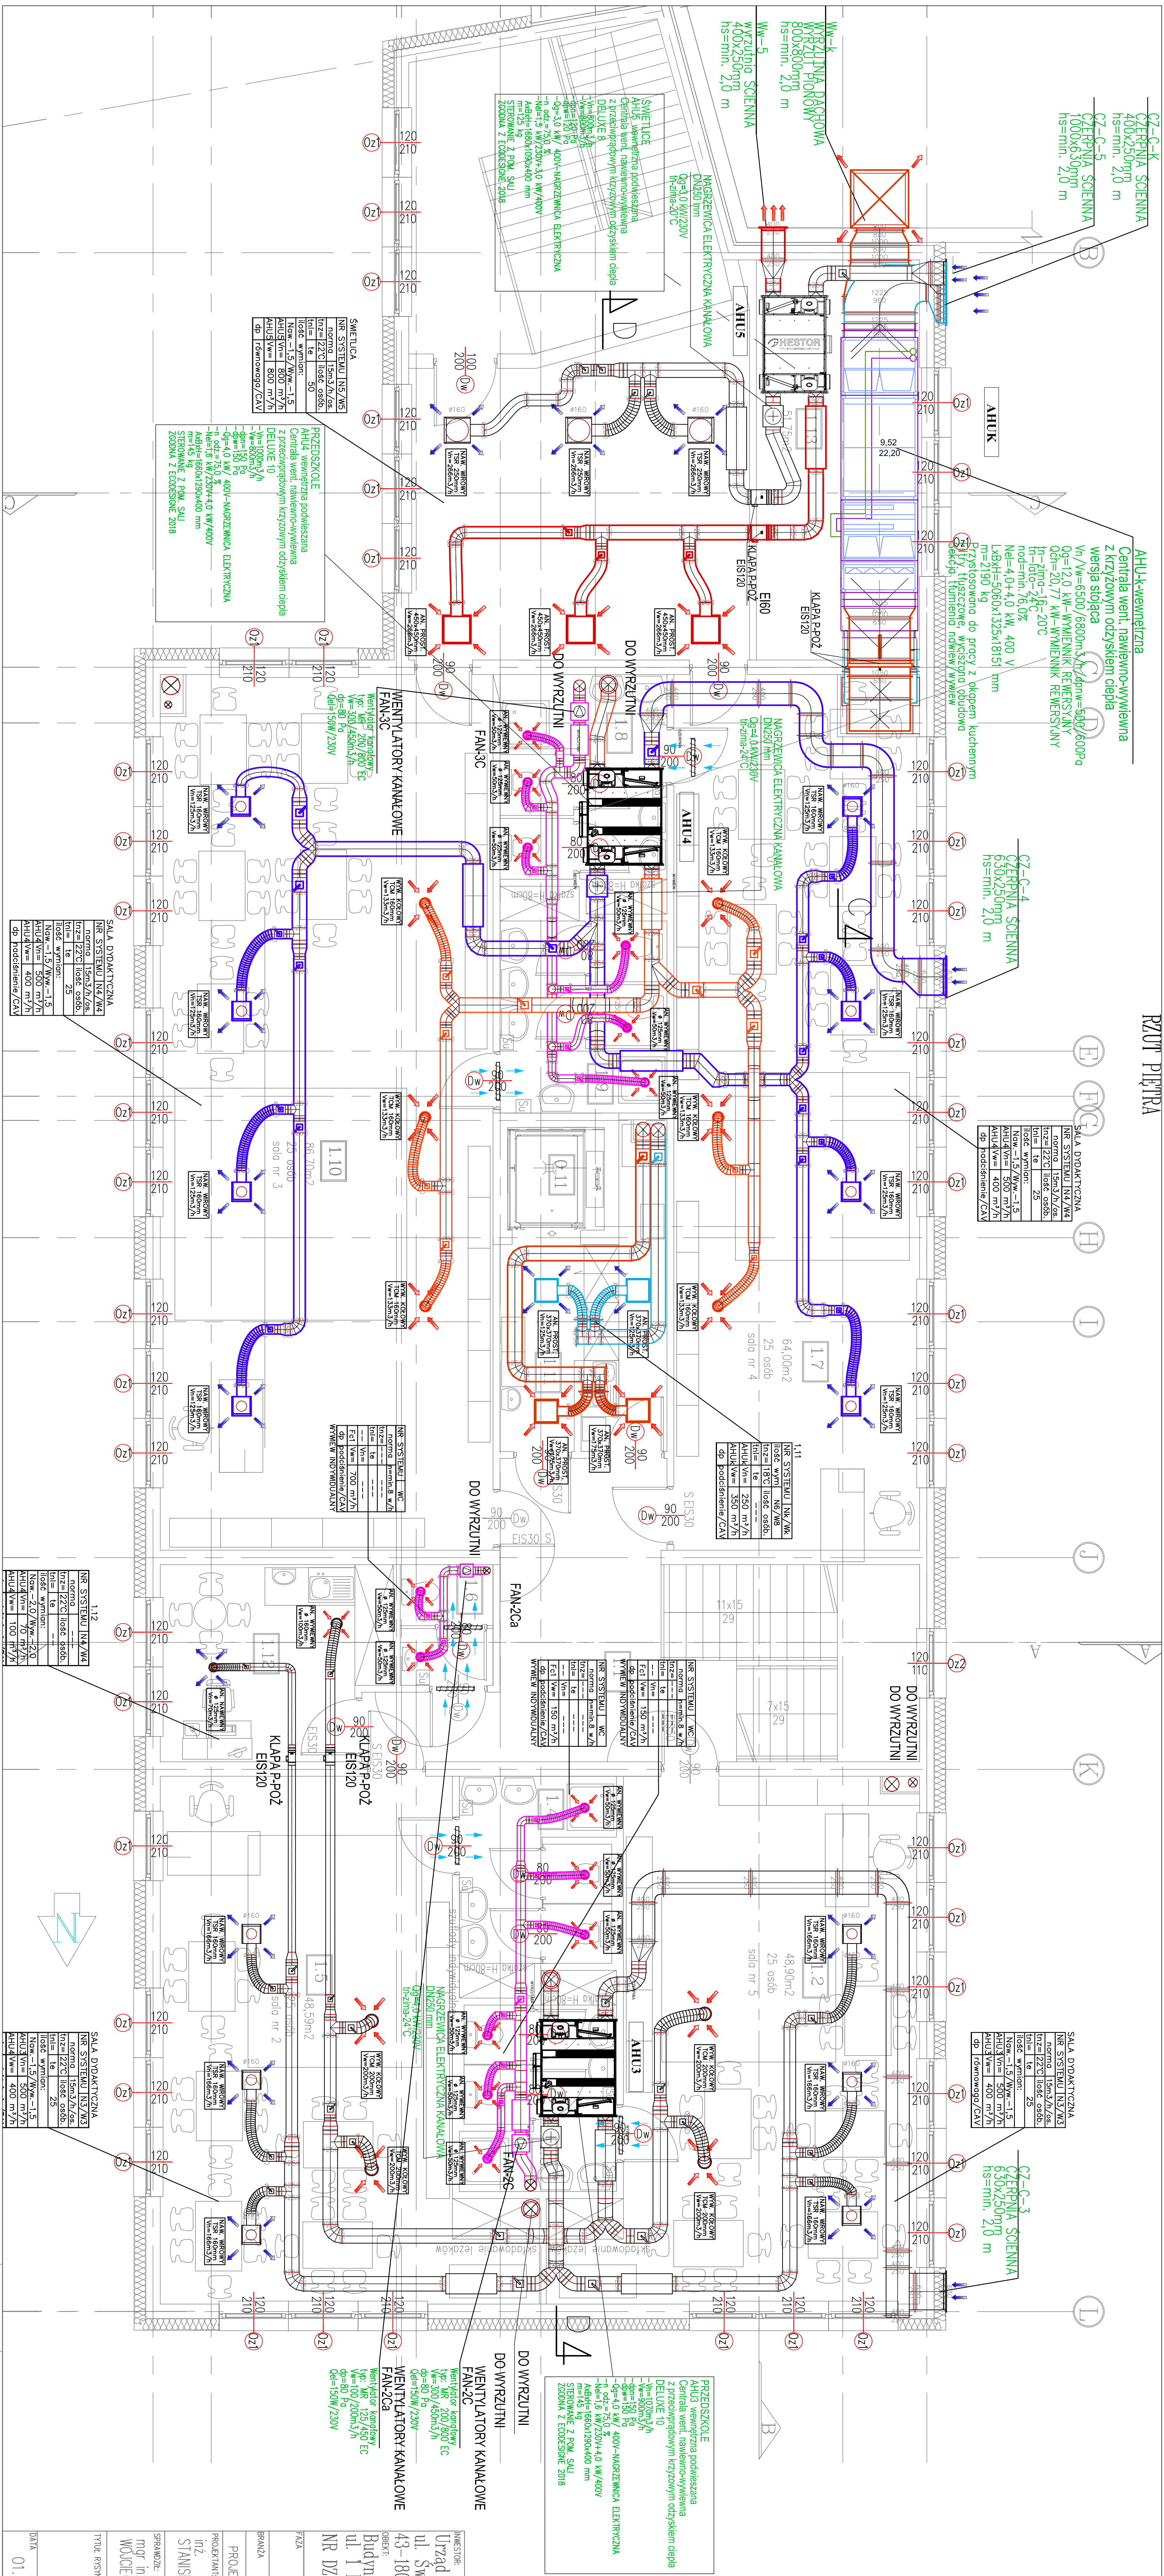

INWESTOR:		Urząd Miasta Orzesze	
		ul. Św. Małgorzata 21	
		43-180 Orzesze	
OBIEKT:		Budynek Przedszkola w Orzeszu	
		ul. 1 Maja,	
		NR DZIAŁKI 220 i 221	
FAZA		PROJEKT WYKONAWCZY	
BROZA		SANITARIA	
PROJEKTANT:	NR UPRAWNIENI	PDPIS	
inż.			
STANISŁAW BODUSZEK	586/93		
SPRAWDZIŁ:			
mgr inż.	SLK/5450/PWOS/14		
WOJCIECH RYLOWSKI			
TYTUŁ RYSUNKU			
RZUT PIĘTRA-INSTALACJA WENTYLACJI MECHANICZNEJ			
DATUM	SKALA	5	
01.2019	1:50		S3